Mayor - nº 65

Encargado — D. Fabián Lopez

nº de pisos — 2

Planta piso 1º
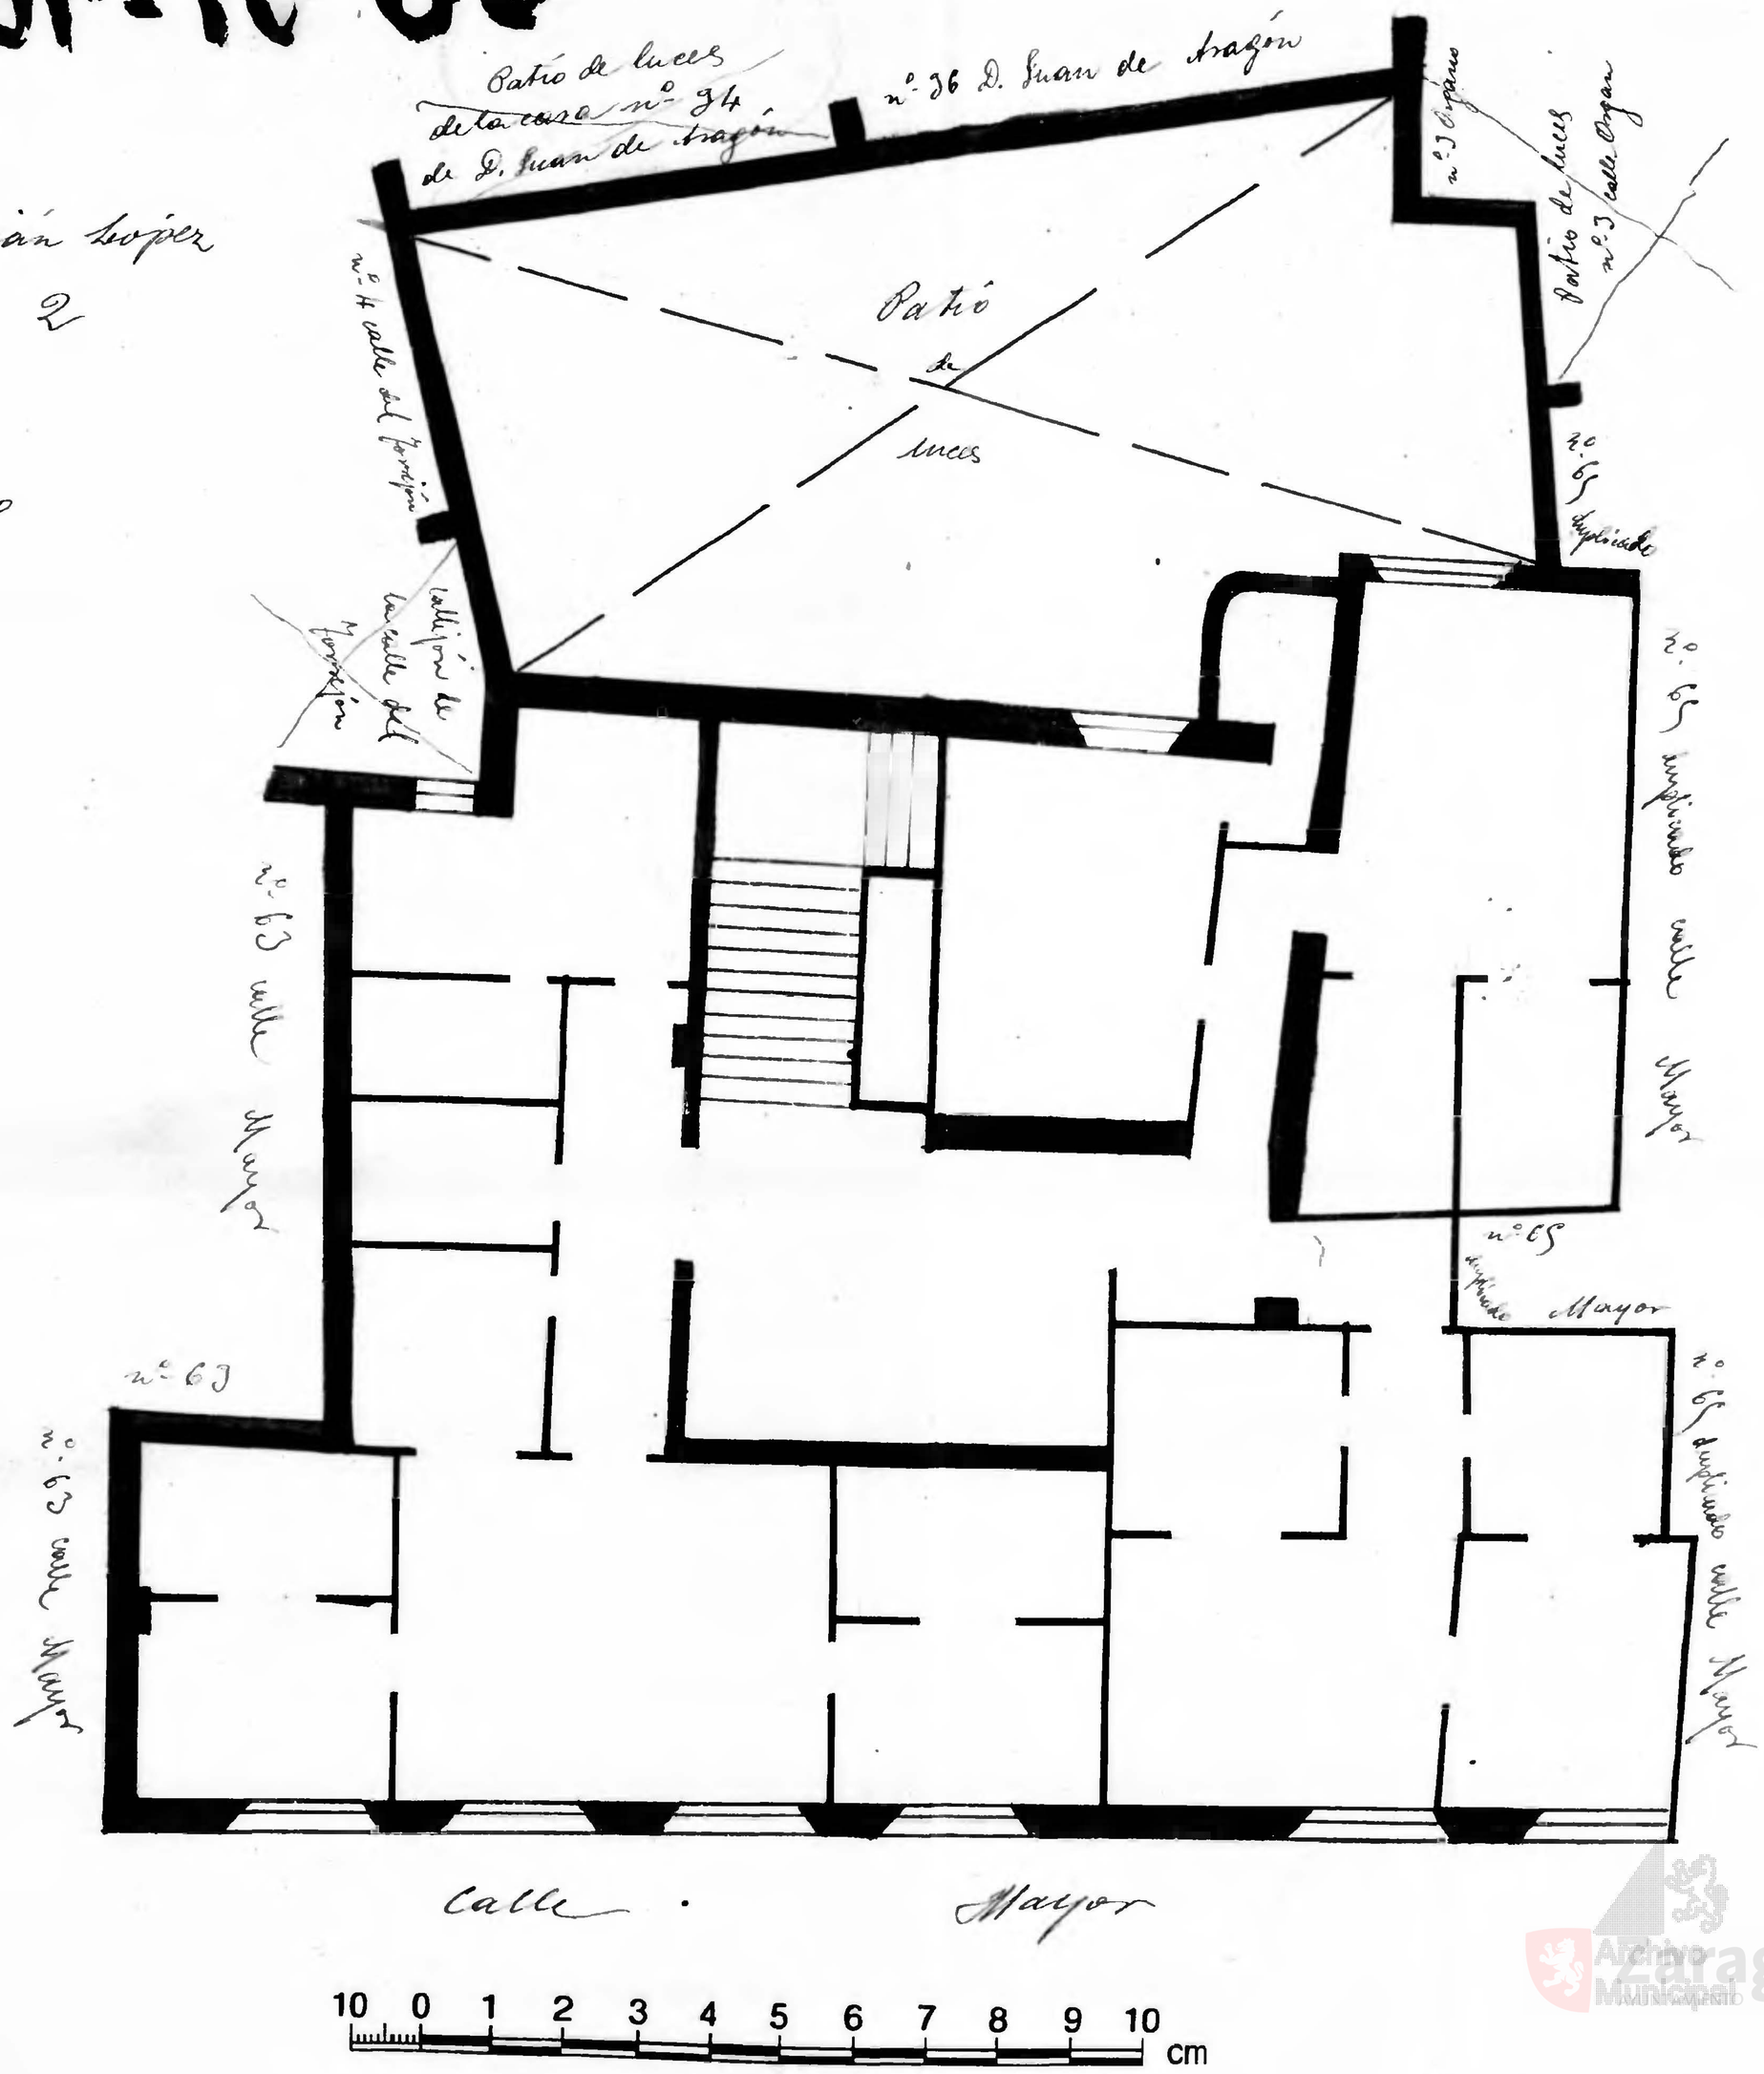
Escala de 1:100