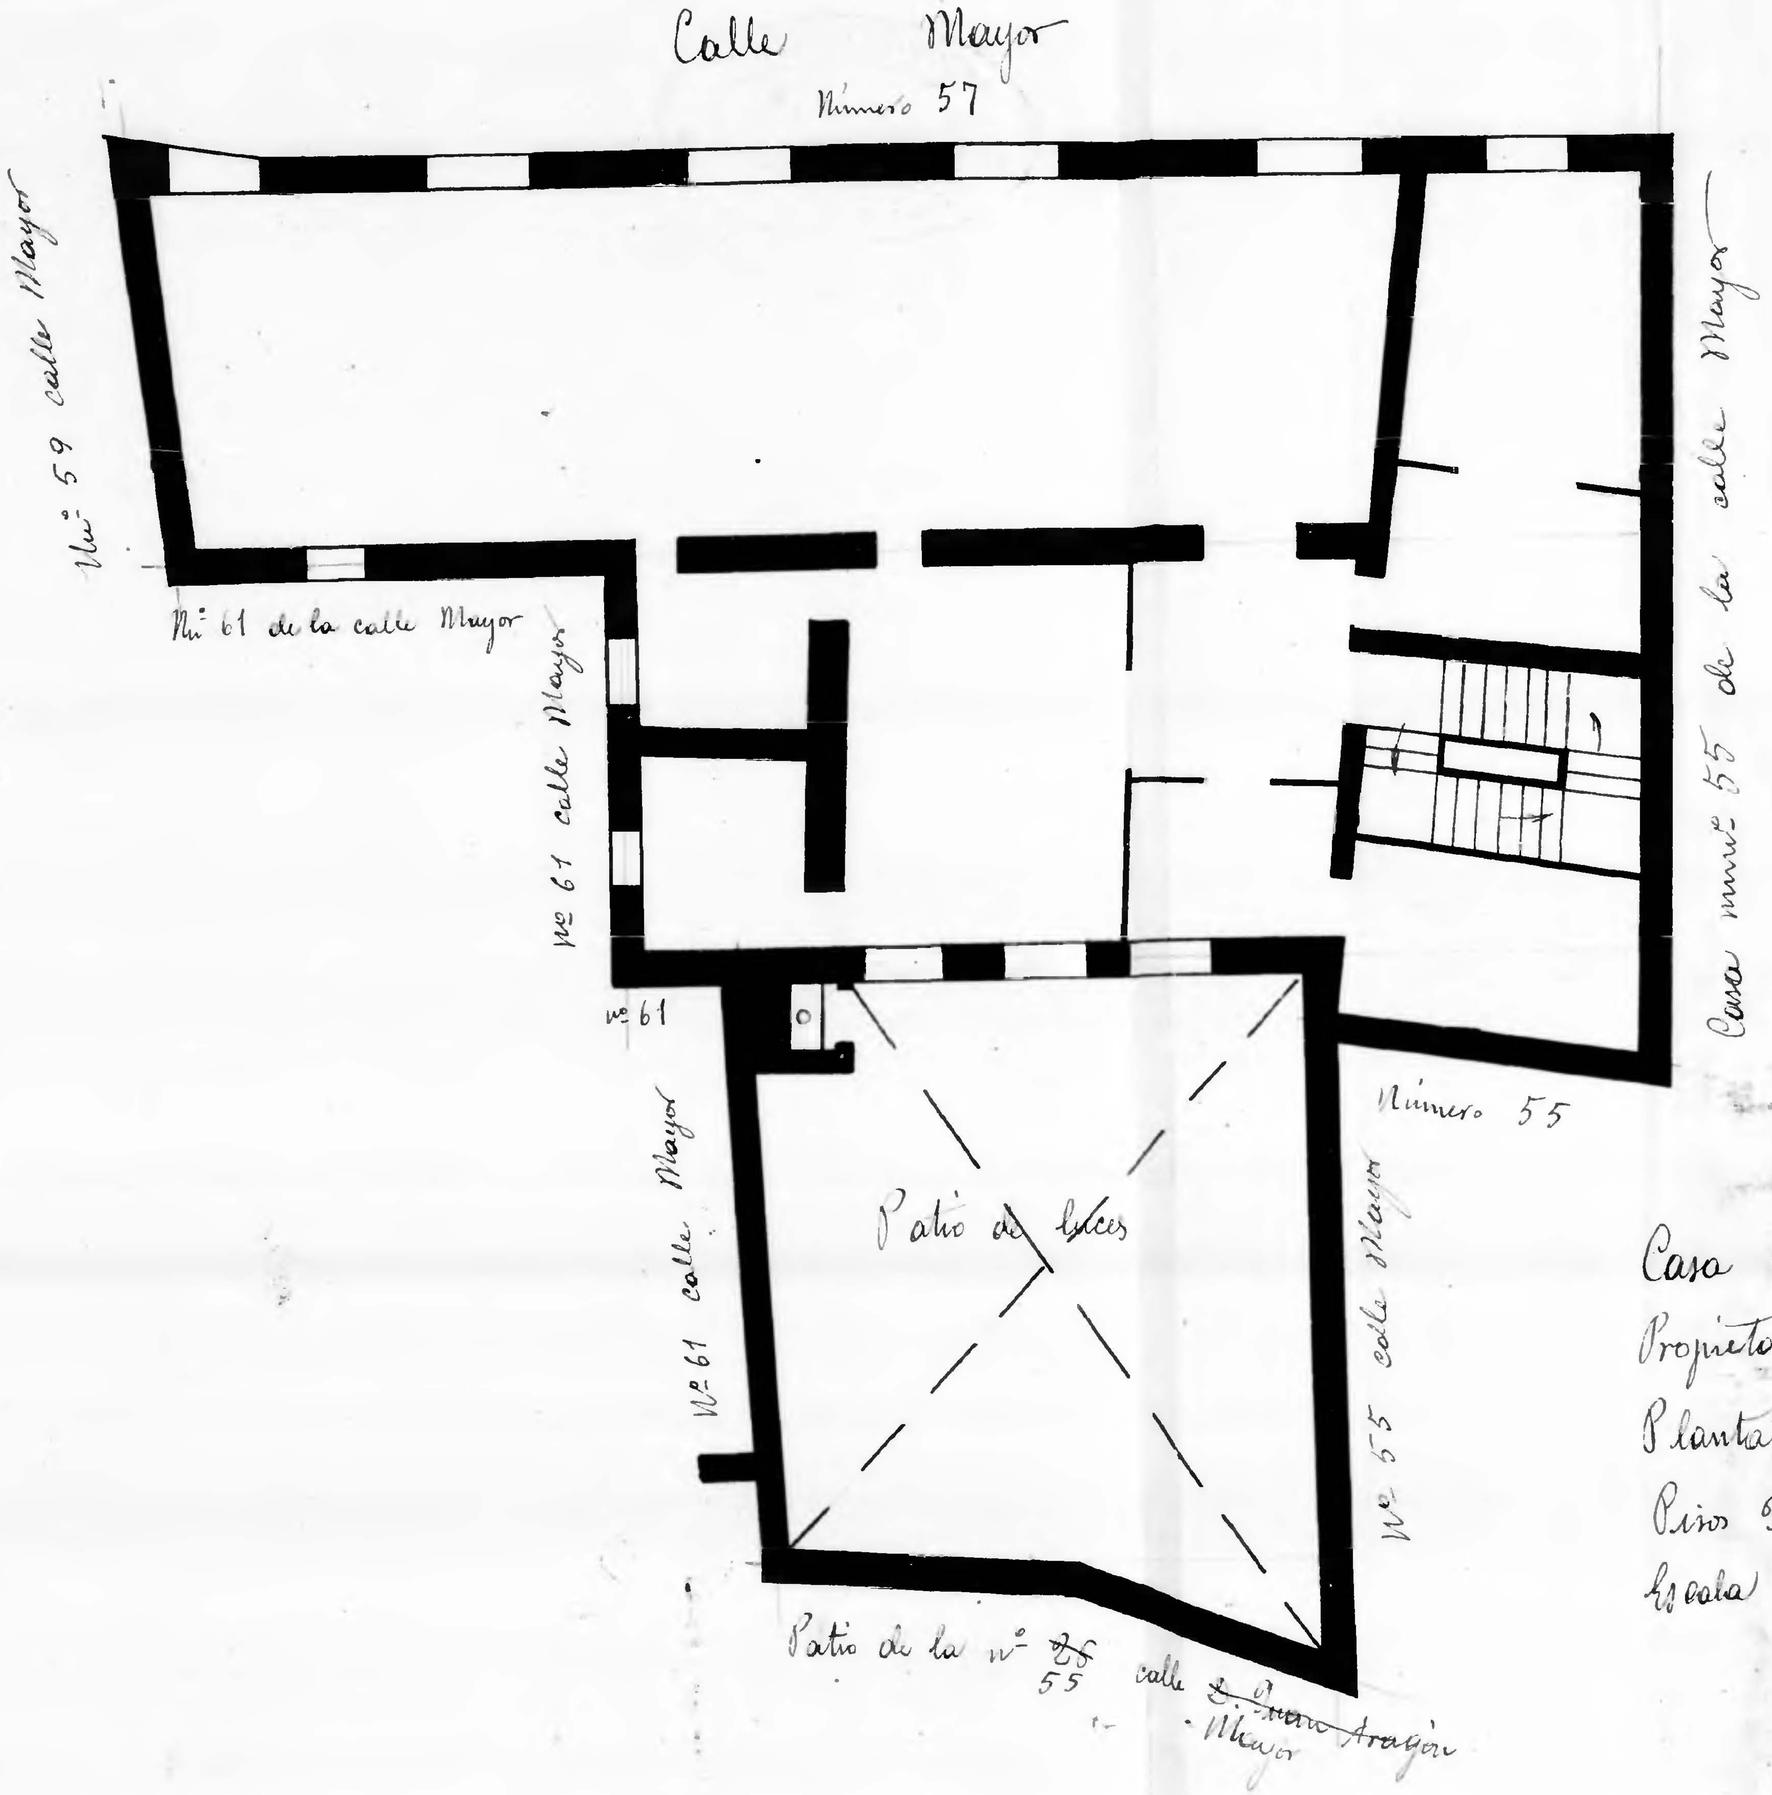

Casa nº 57 de la calle Mayor
Propietario Dª Dolores Pajés
Planta principal
Piso 9
Escala de 1:100 –

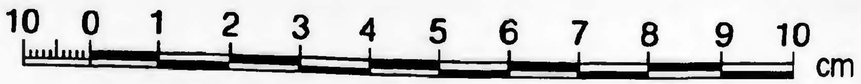

Mayor 57

Zaragoza Archivo Municipal