D. Juan de Aragón - nº 14

Propietario D. Ormeño Salilla

nº de pisos ——— 1

Planta piso 1º Escala de 1:100

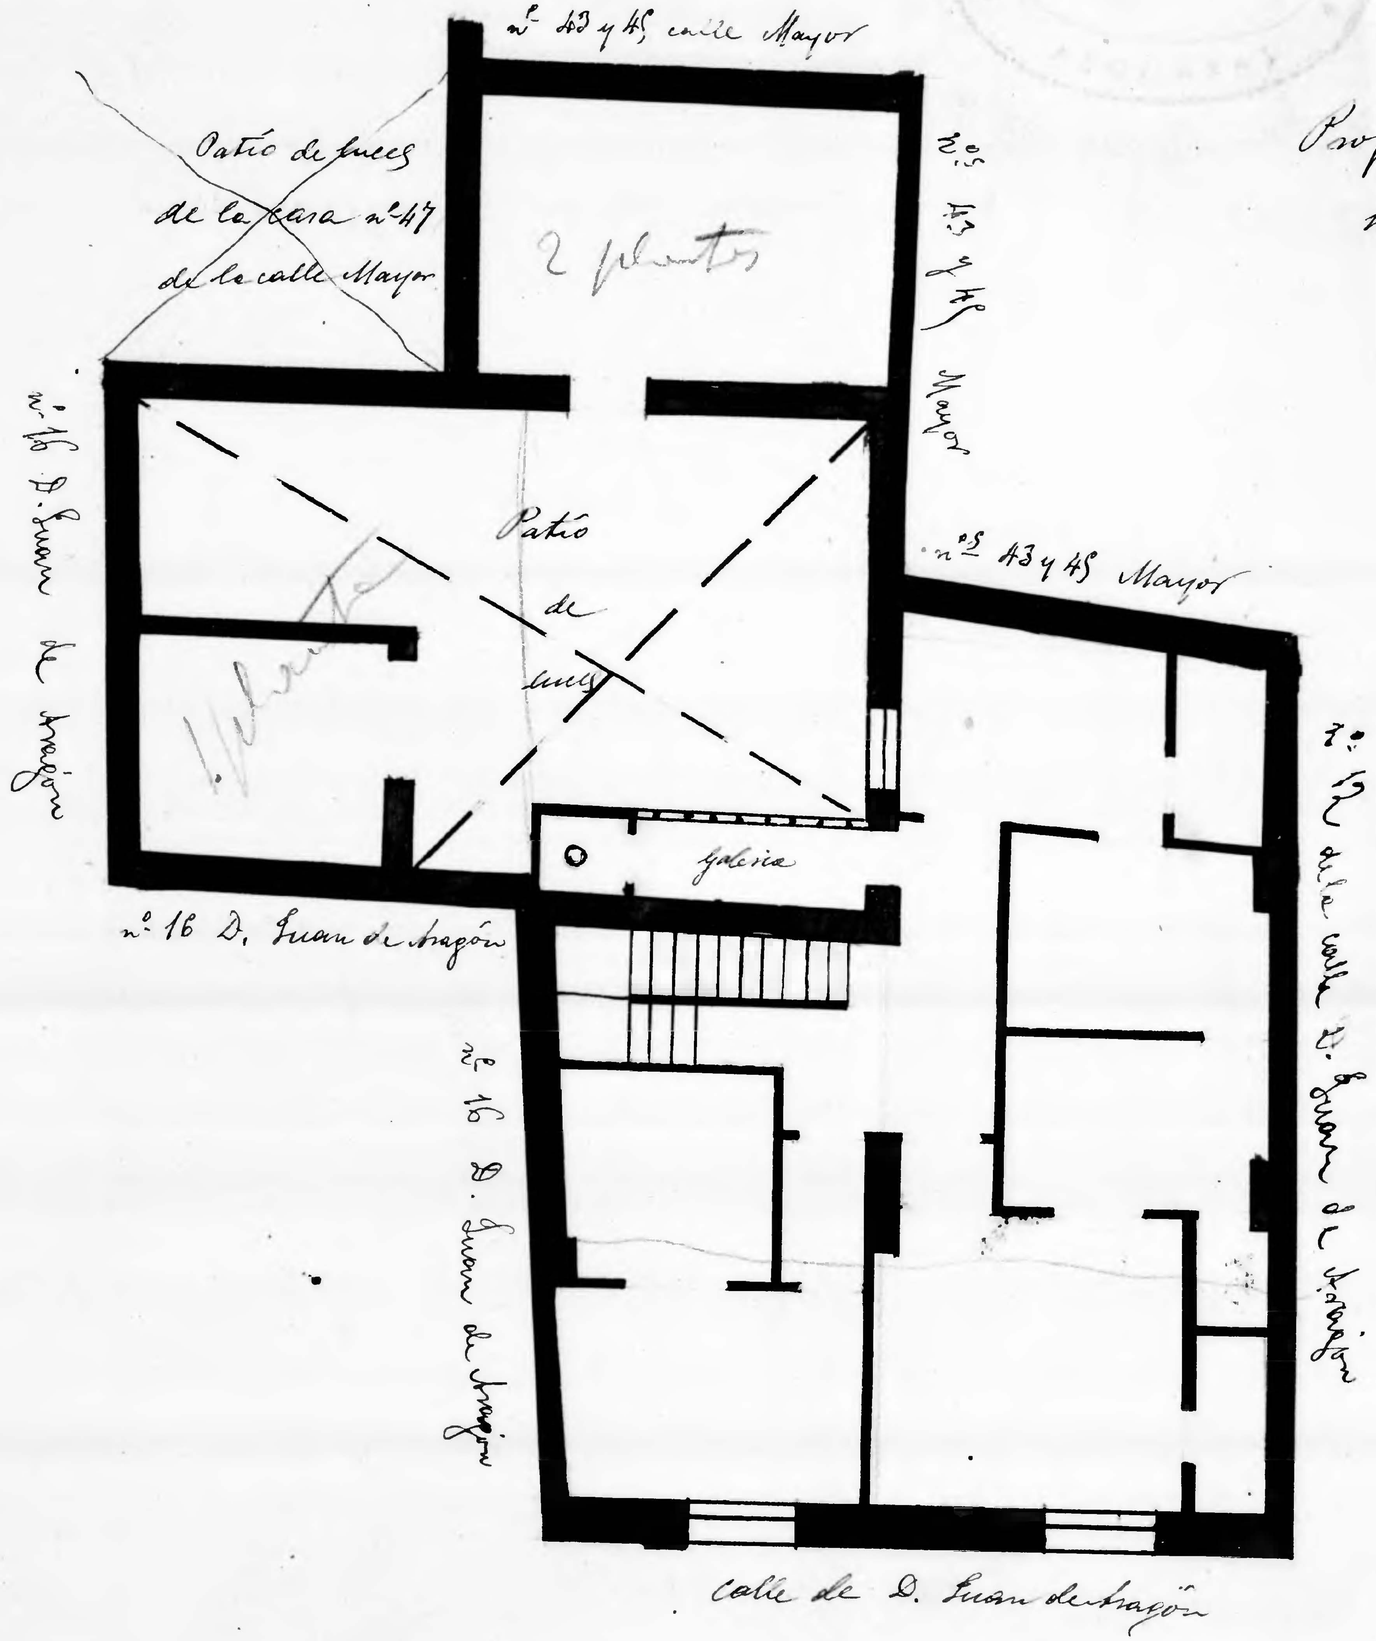

Zaragoza AYUNTAMIENTO Municipal