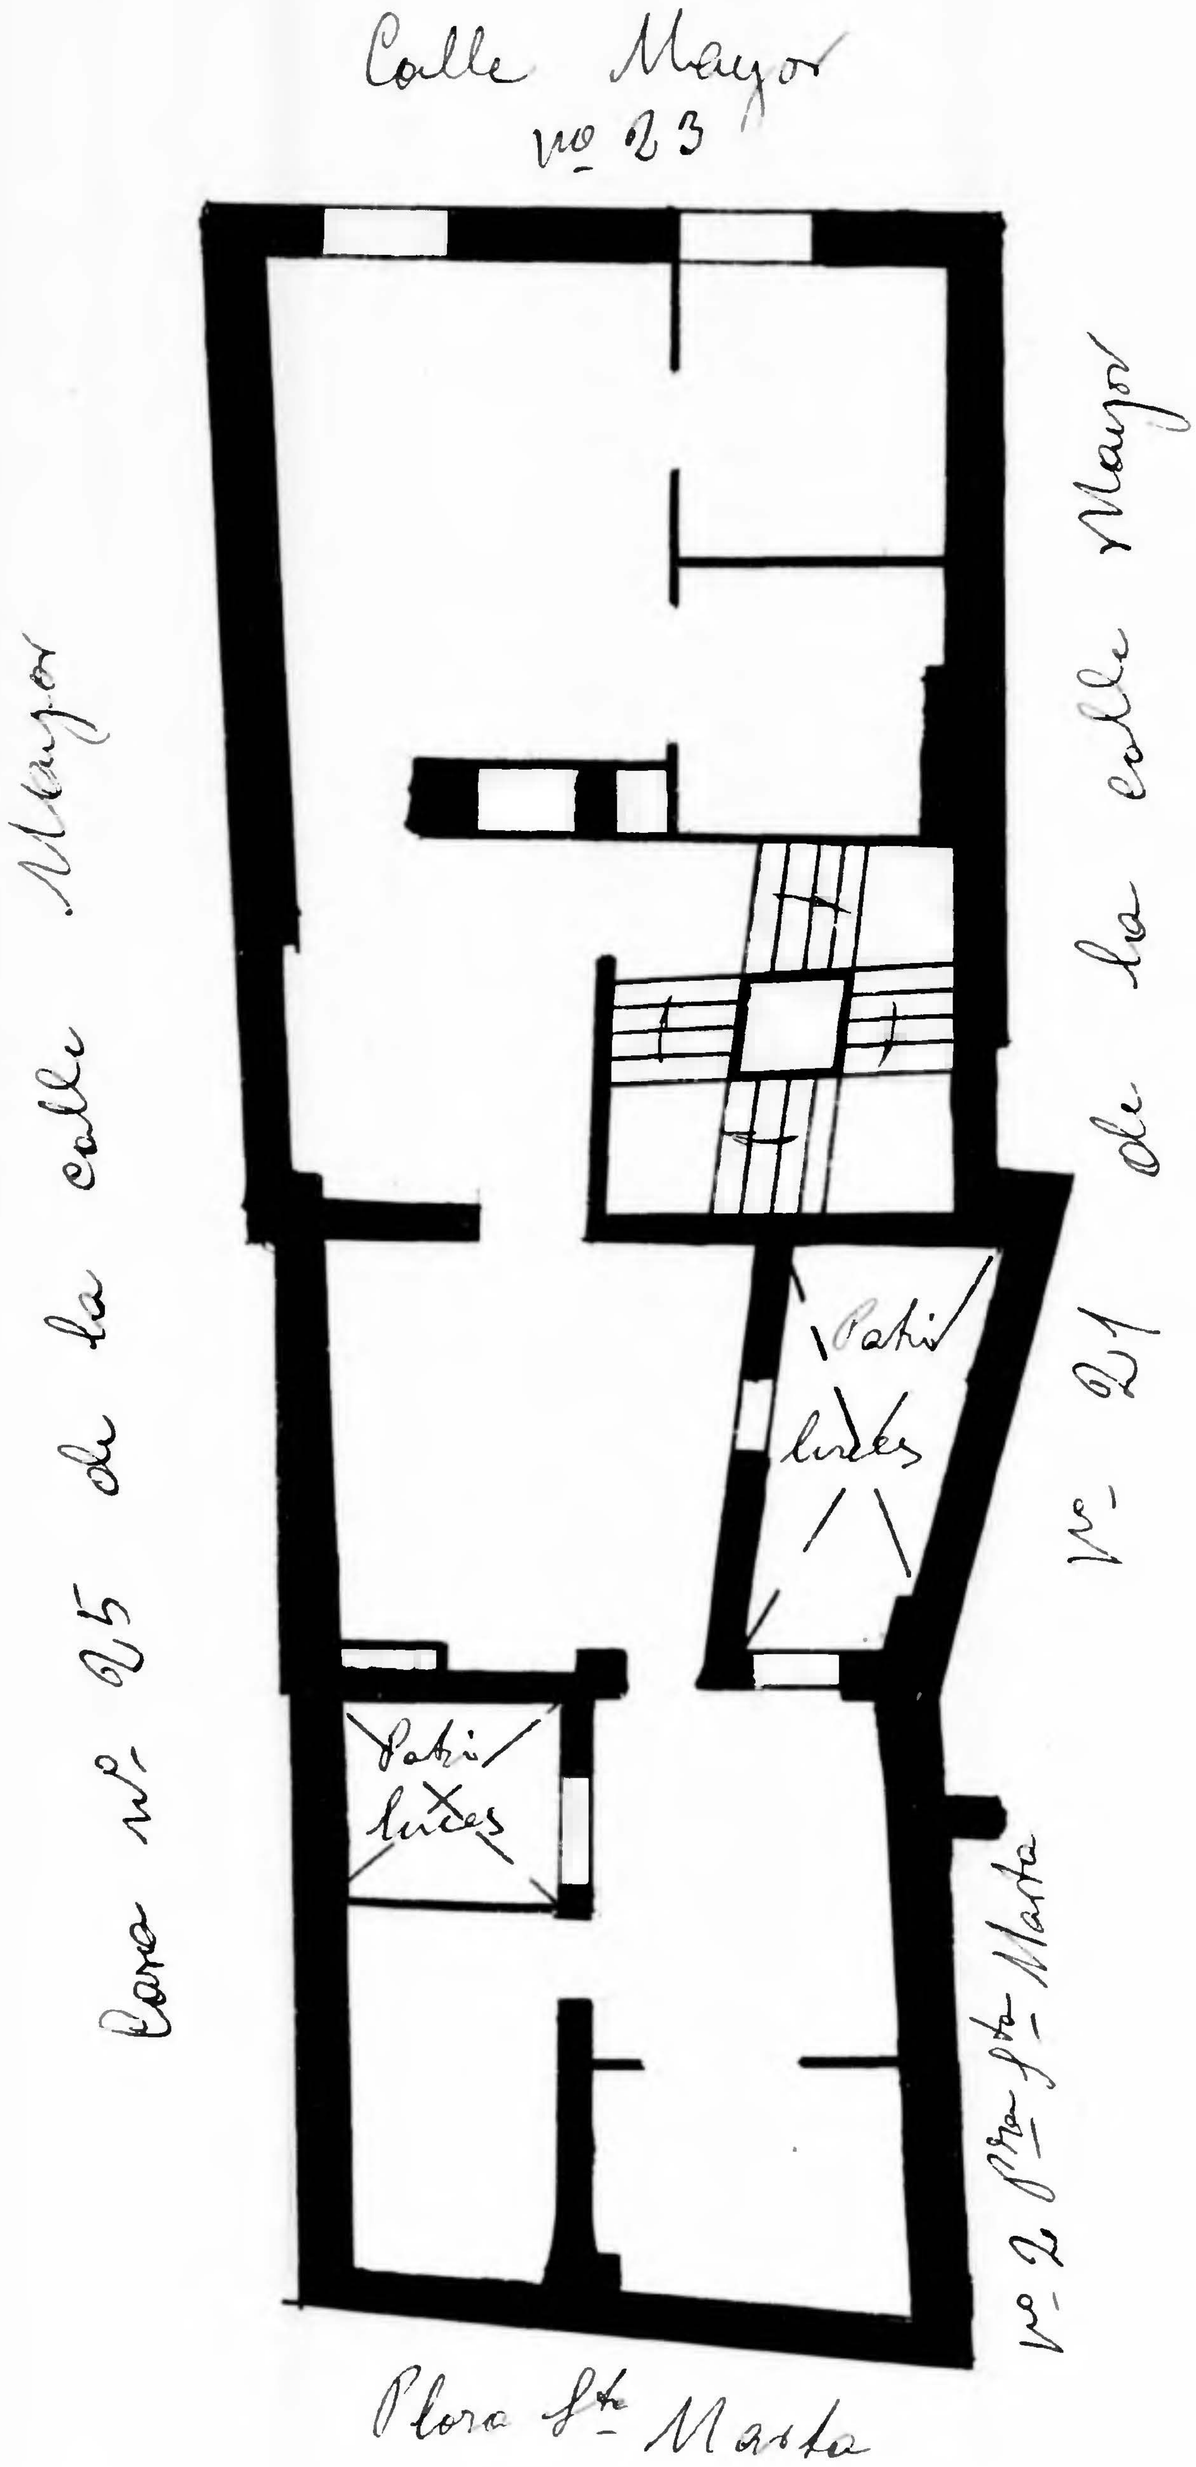

Casa número 23 de la calle Mayor
Propietario D. Julian Martinez – Planta segunda –
Piso 4 – Escala de 1:100

Mayor 23

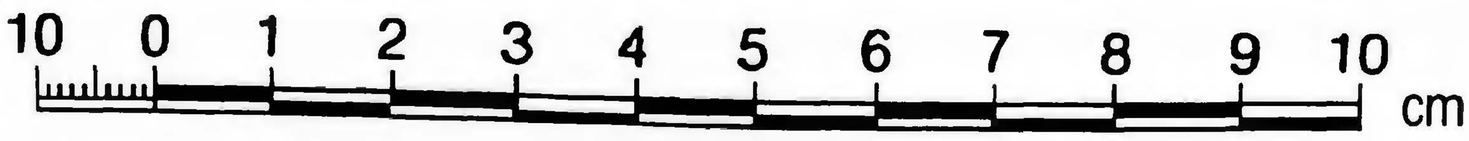

Archivo Municipal Zaragoza AYUNTAMIENTO