




Dormer n.º 7 y 9

Propietario D. Manuel Forres

n.º de pisos 4

Planta baja

Escala de 1:100

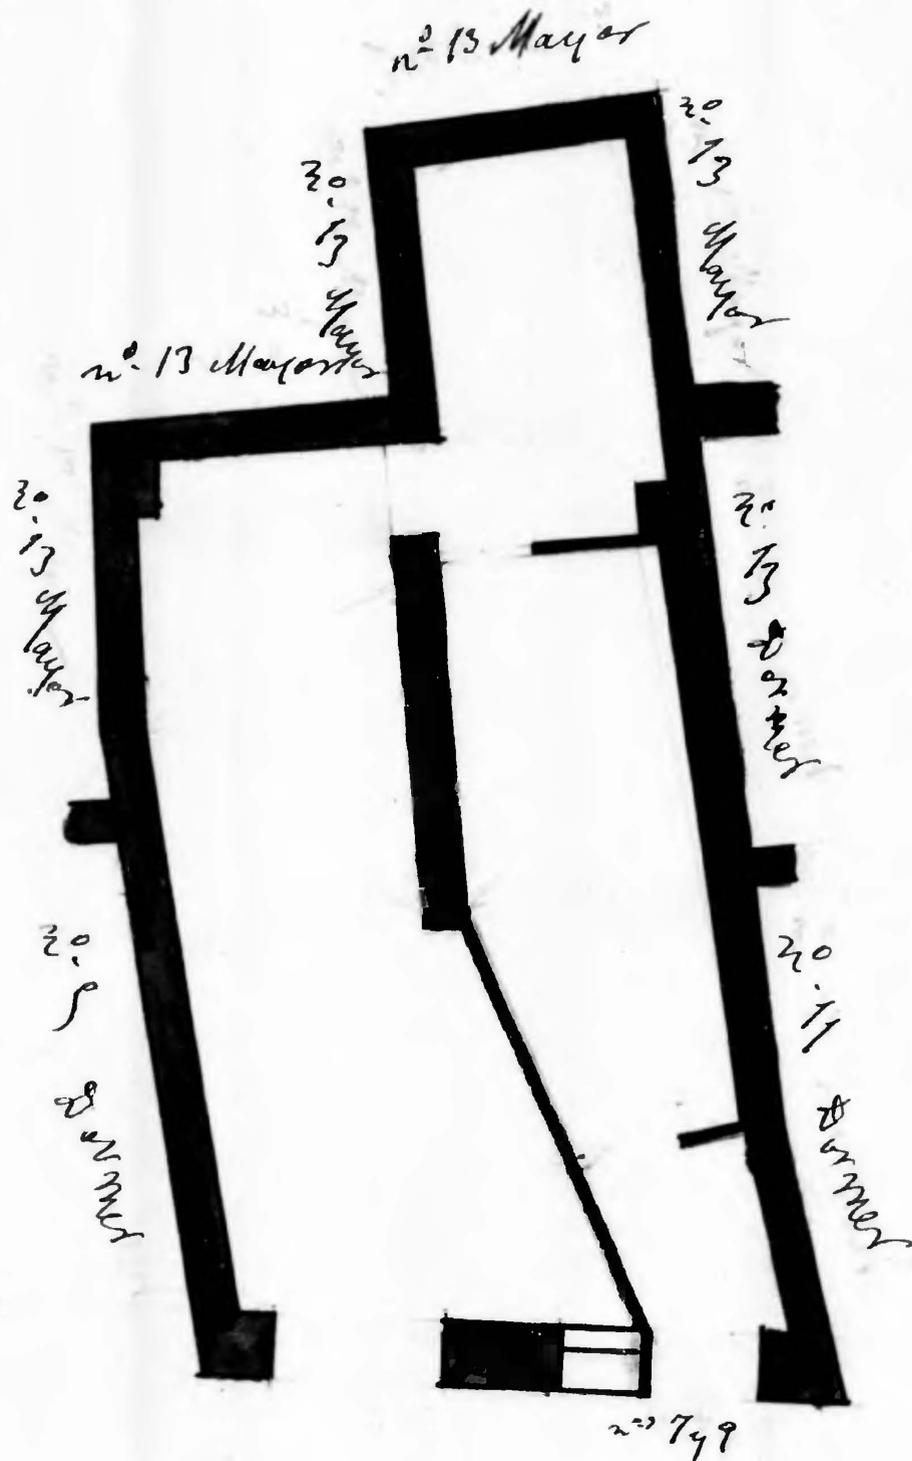

Calle de Dormer

