


Clavel - nº 6

2

Propietario D. Joaquín Navarro
Nº de piso _____ 3

Planta baja y entresuelo _____ Escala de 1:100

nº 62 de D. Jaime 1º

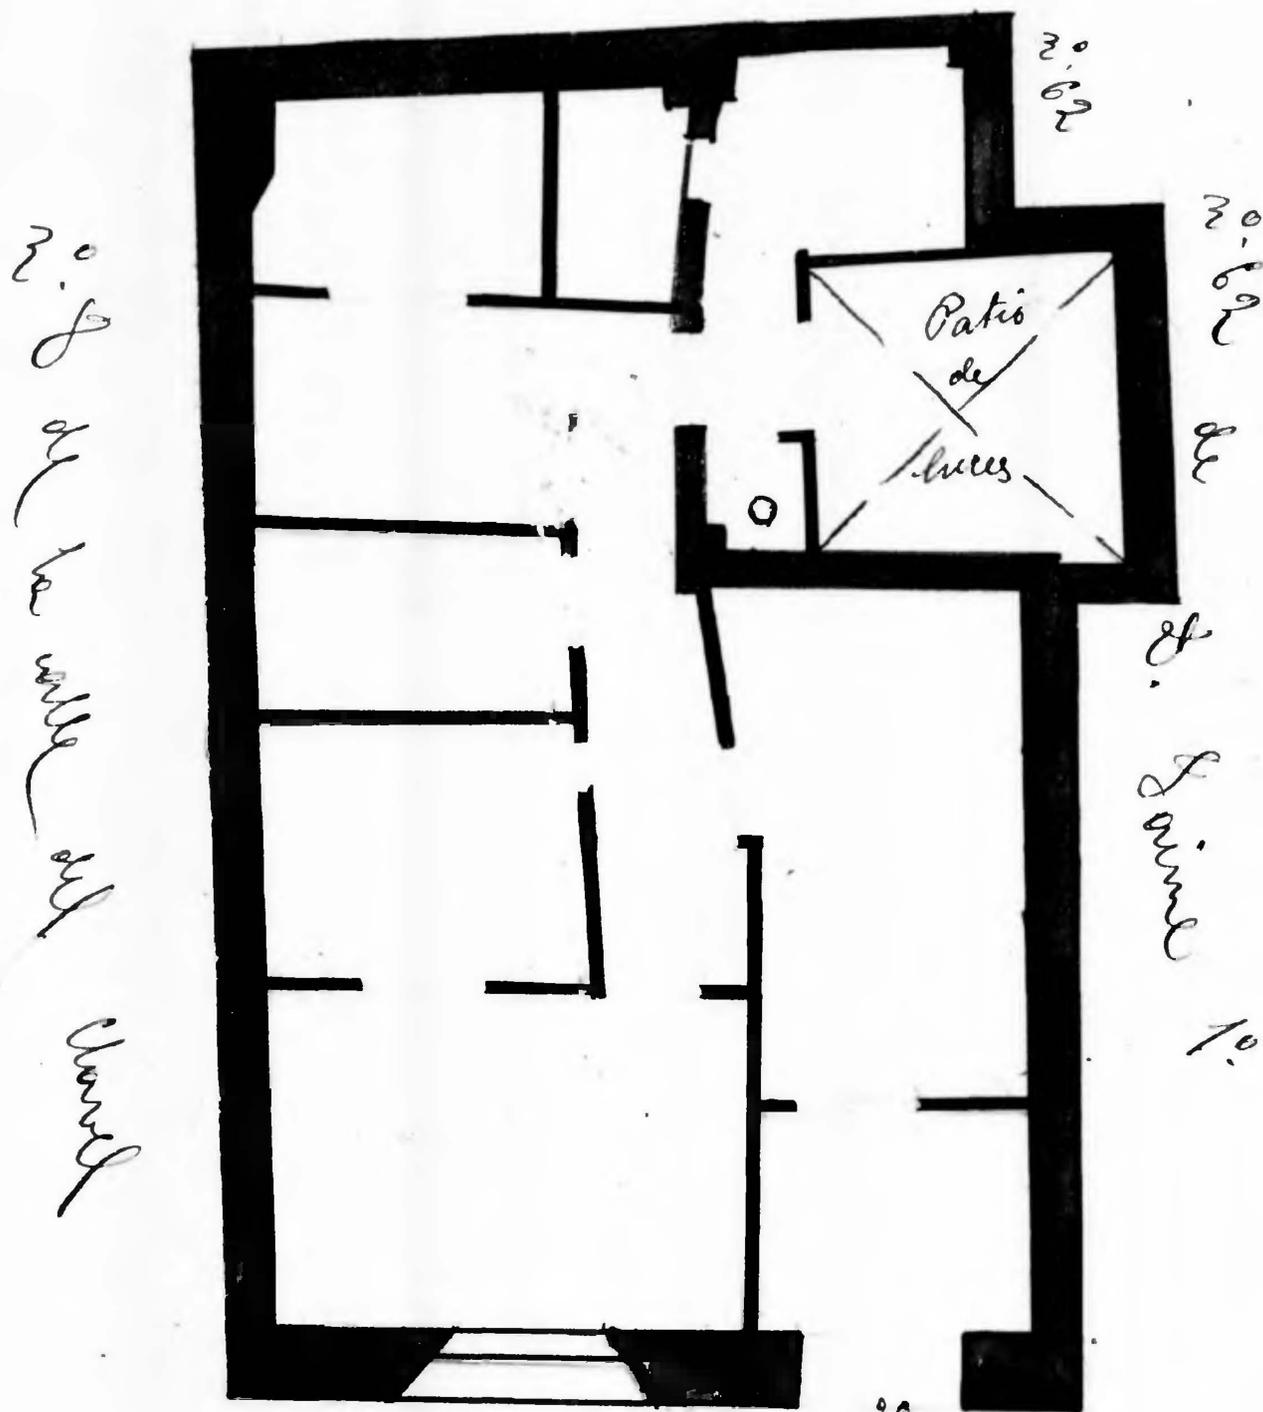

Calle del Clavel nº 6

