


Calle de la Pabostria

no 4

no 8 corner y 2 avo Pabostria

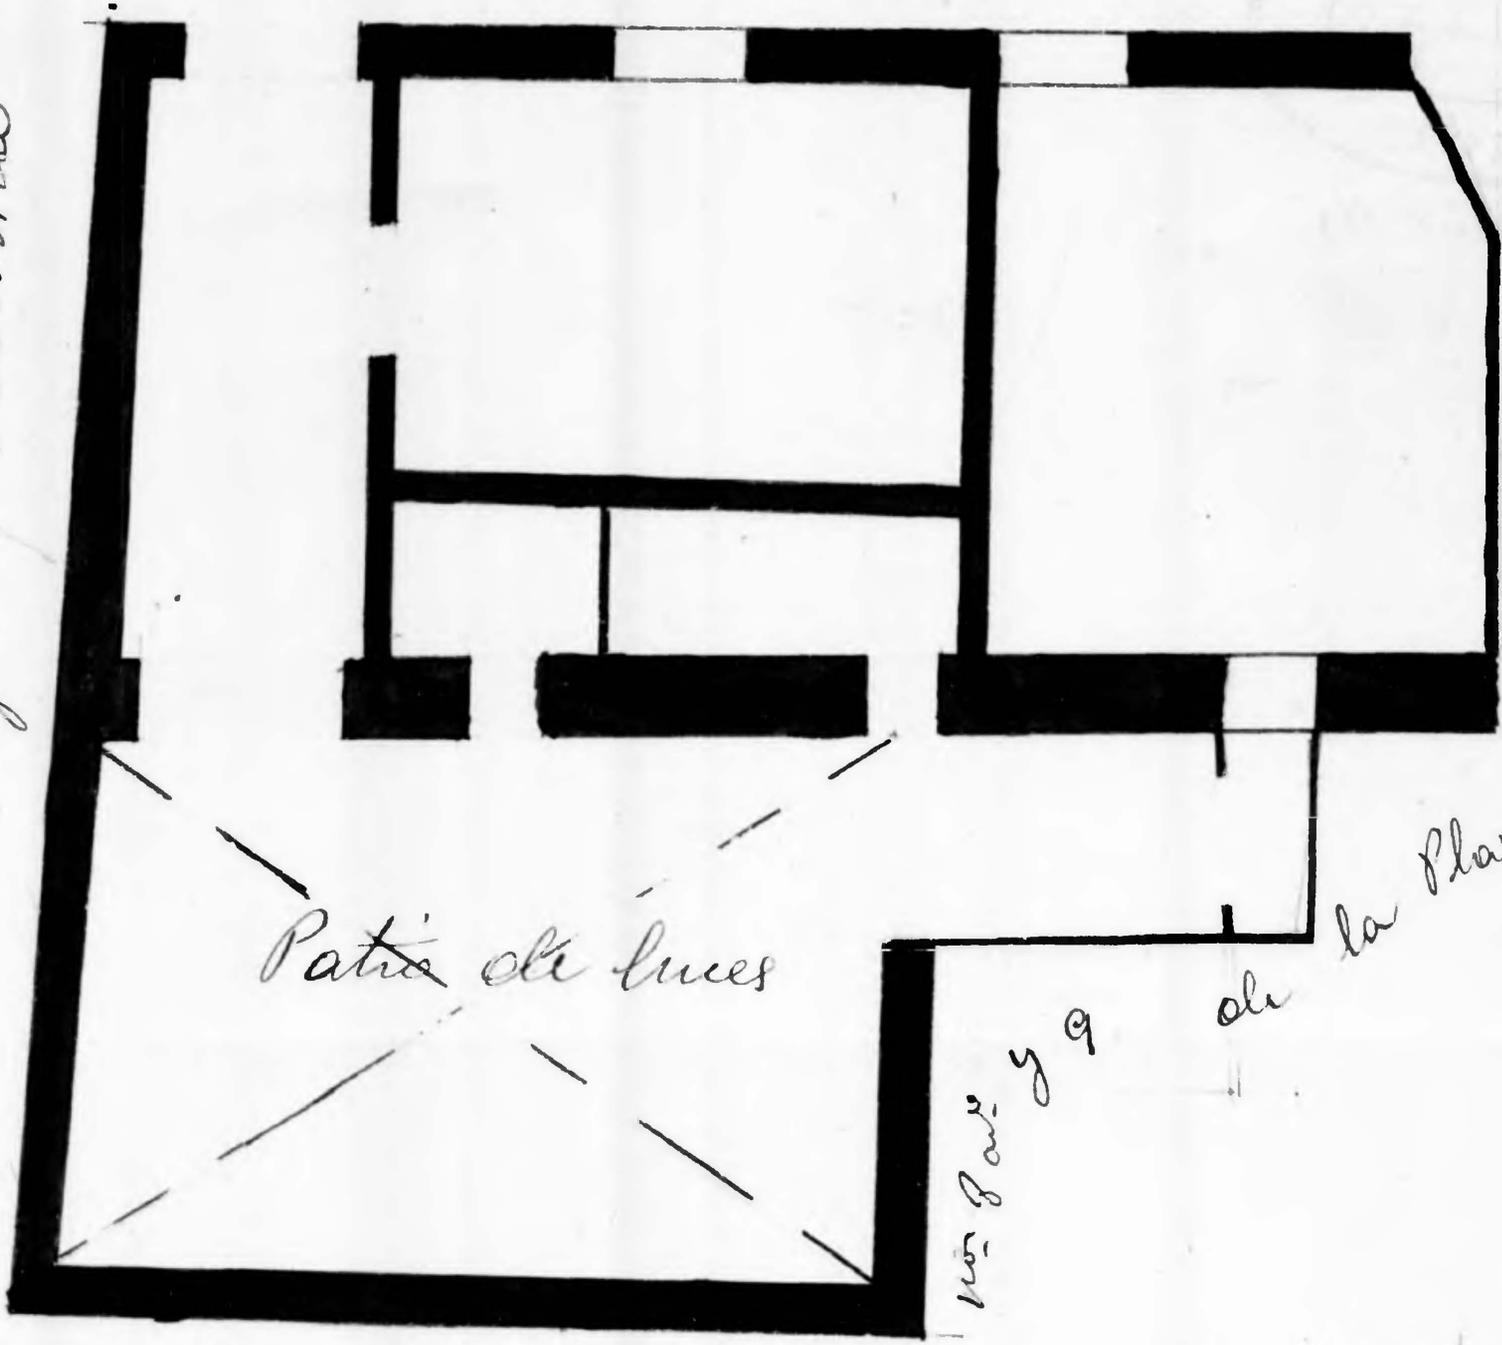

de Santa Marta

Patio de luz

no 8 avo y 9

de la Plaza

nos 8 avo y 9 de la Plaza de Santa Marta

Casa no 4 de la calle de la Pabostria
Propietario D. Mariano Frias - Planta baja

Pabostria 4

