35

Calle de la Pabostria
nº 8

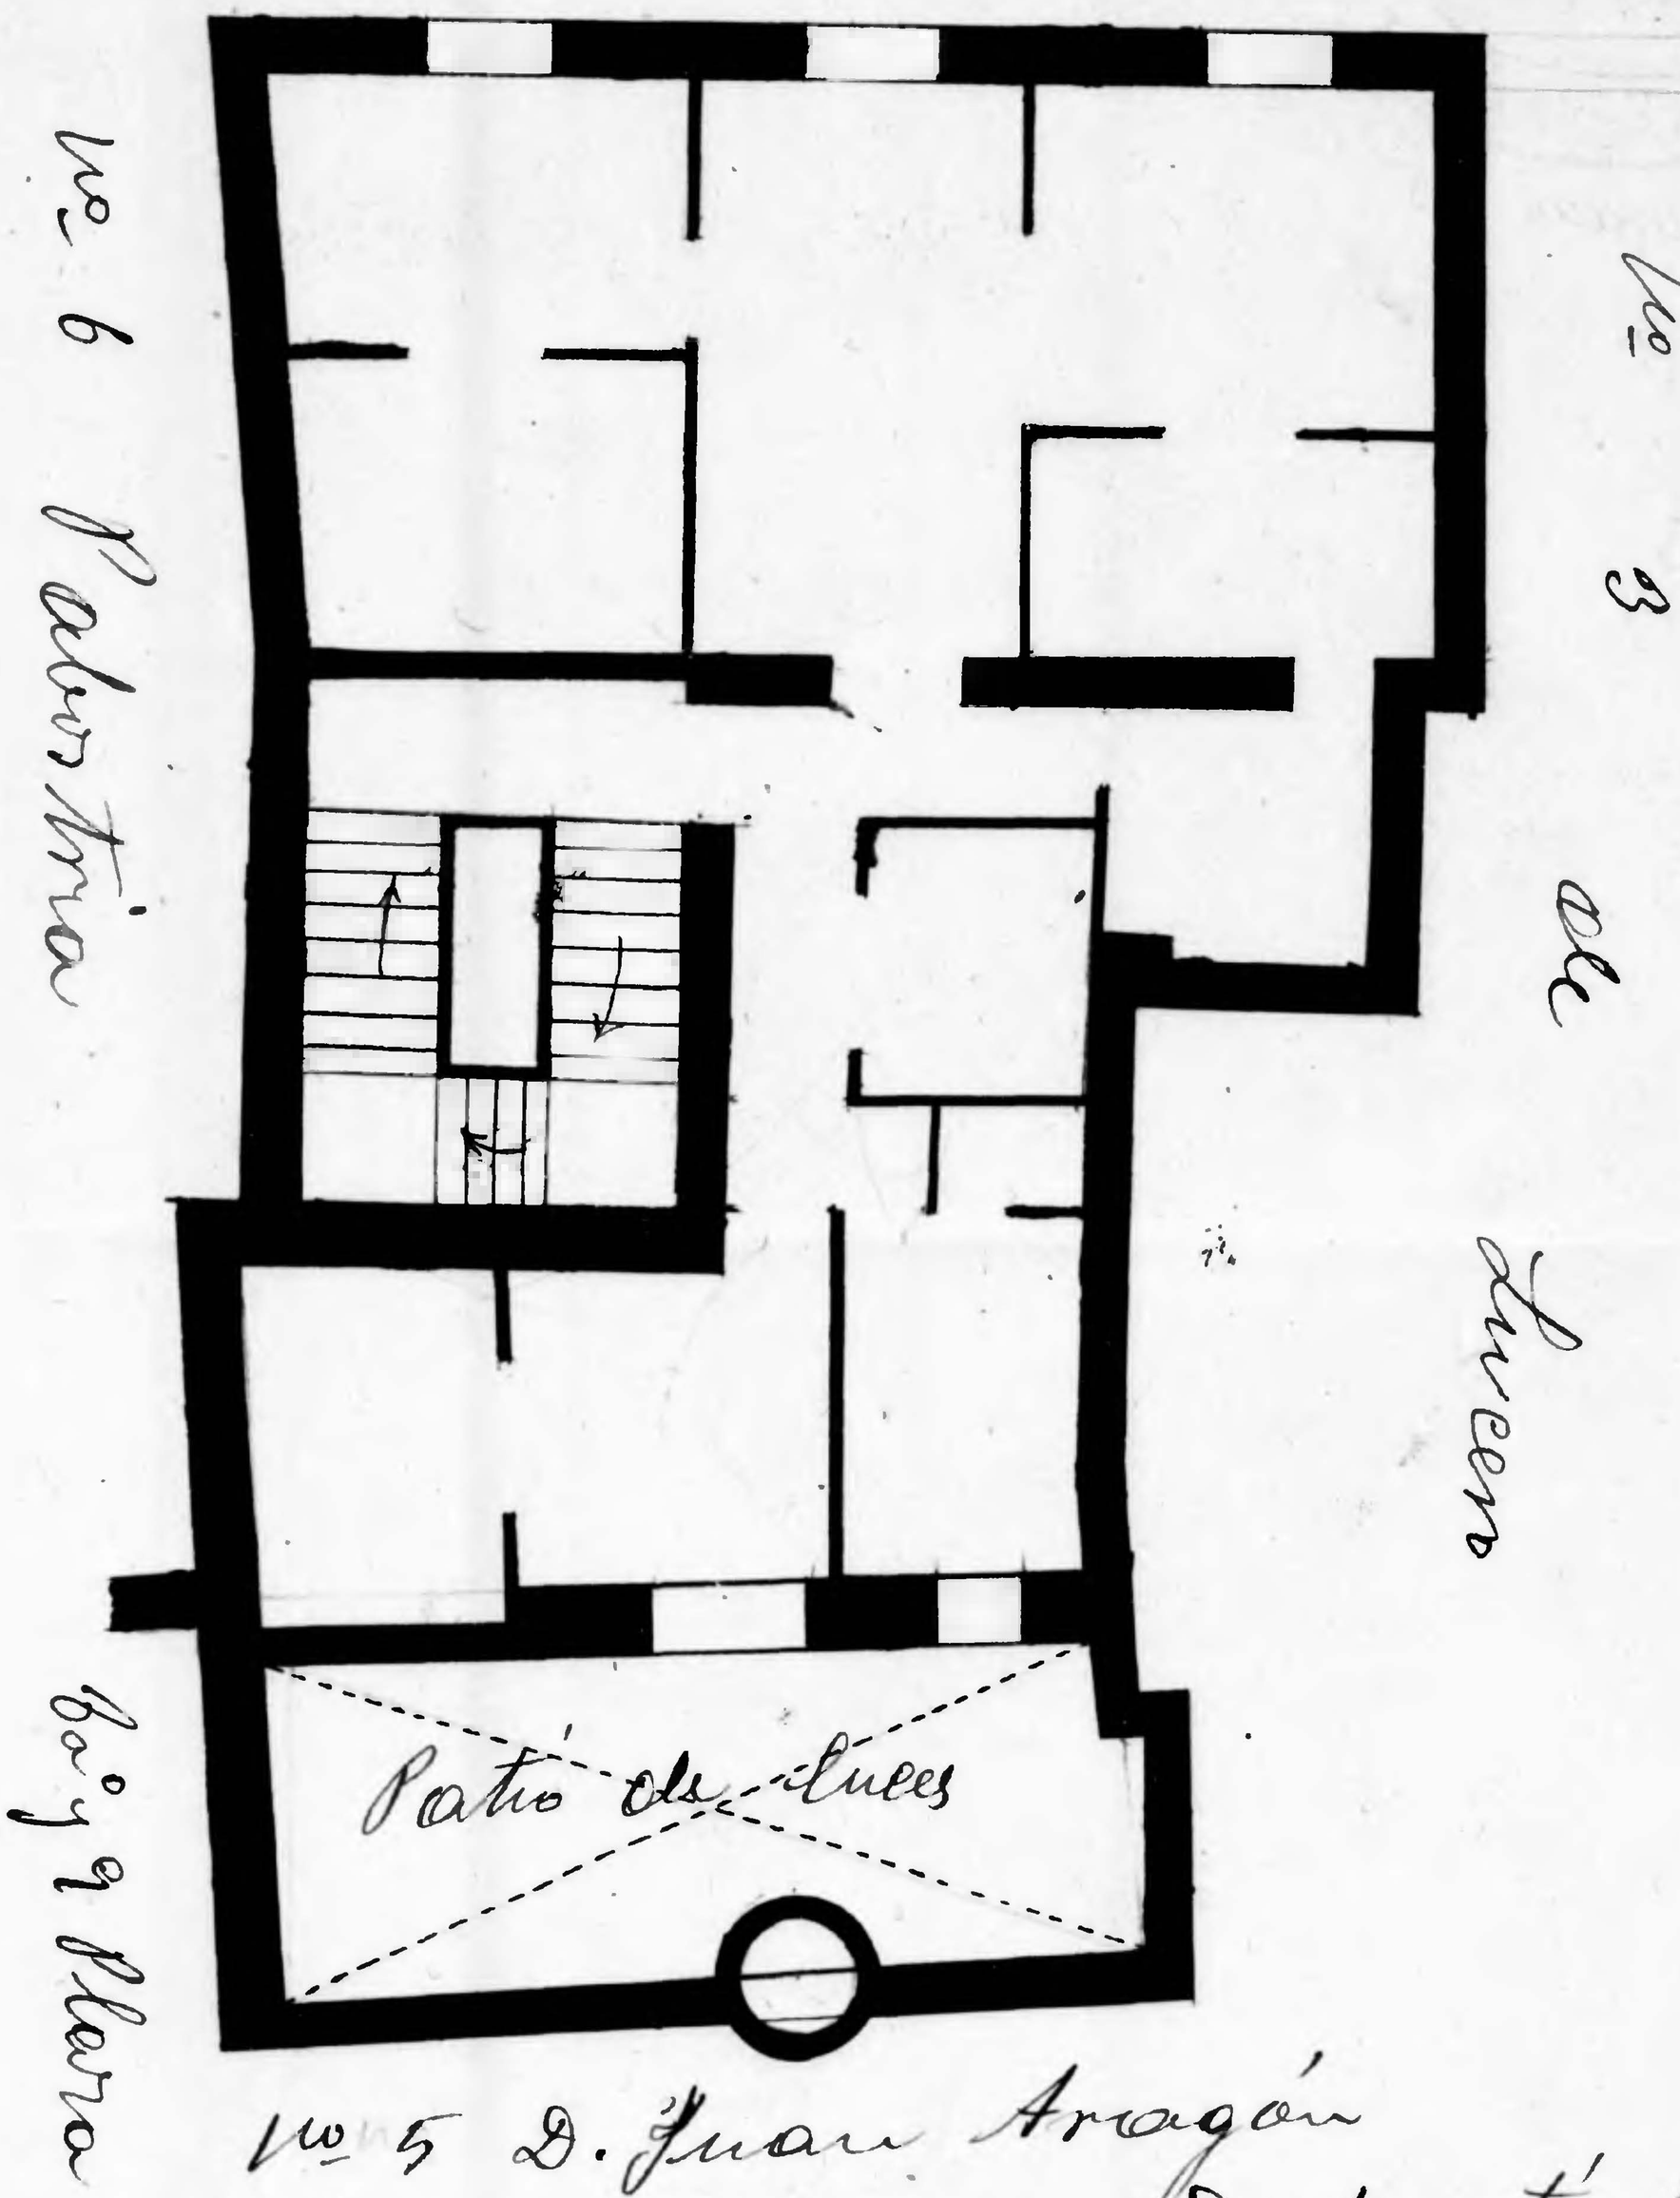

Casa nº 8 Pabostria - Propietario D. Agustín Burriel
Planta 2ª Piso 3 - Nota - Esta casa no tiene patio de luces y el qe figura en ella es el de la casa nº 6 Pabostria -

Pabostria 8

Archivo Municipal Zaragoza AYUNTAMIENTO