12

35

Casa nº 8 Dormer y 2 accesorias
Pabostria –
Propietario D. Mariano Irías.
Planta baja – Pies 2 –

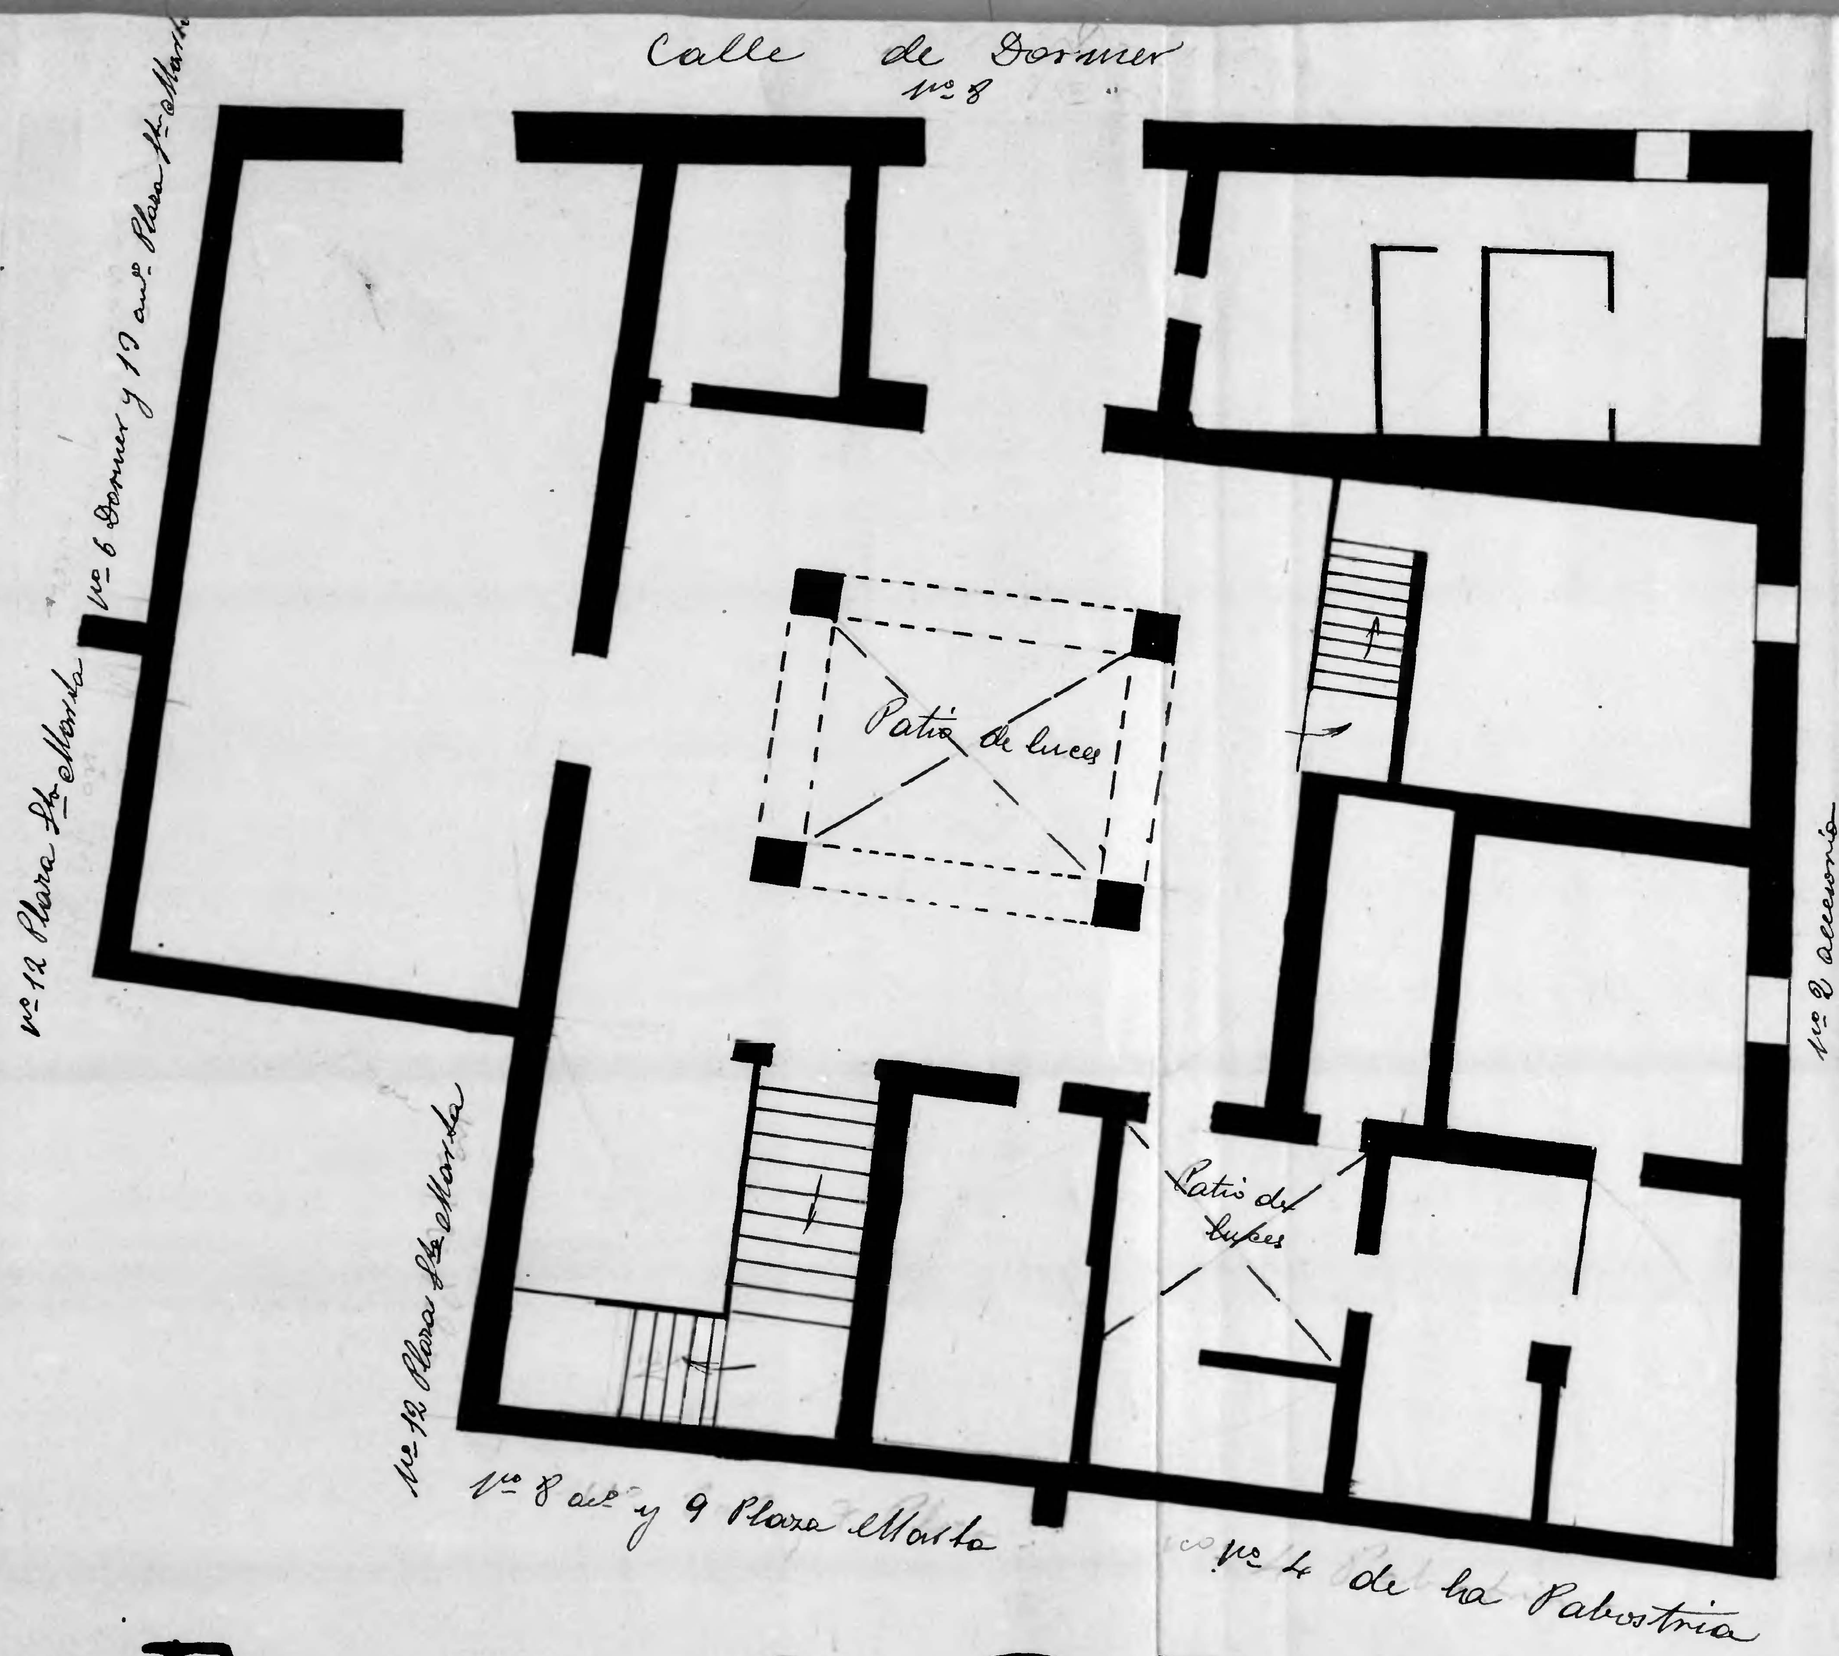


# Dormer 8 – Pabostria 2 acº

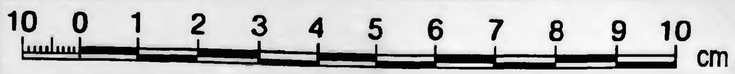


Zaragoza
Archivo Municipal
Ayuntamiento