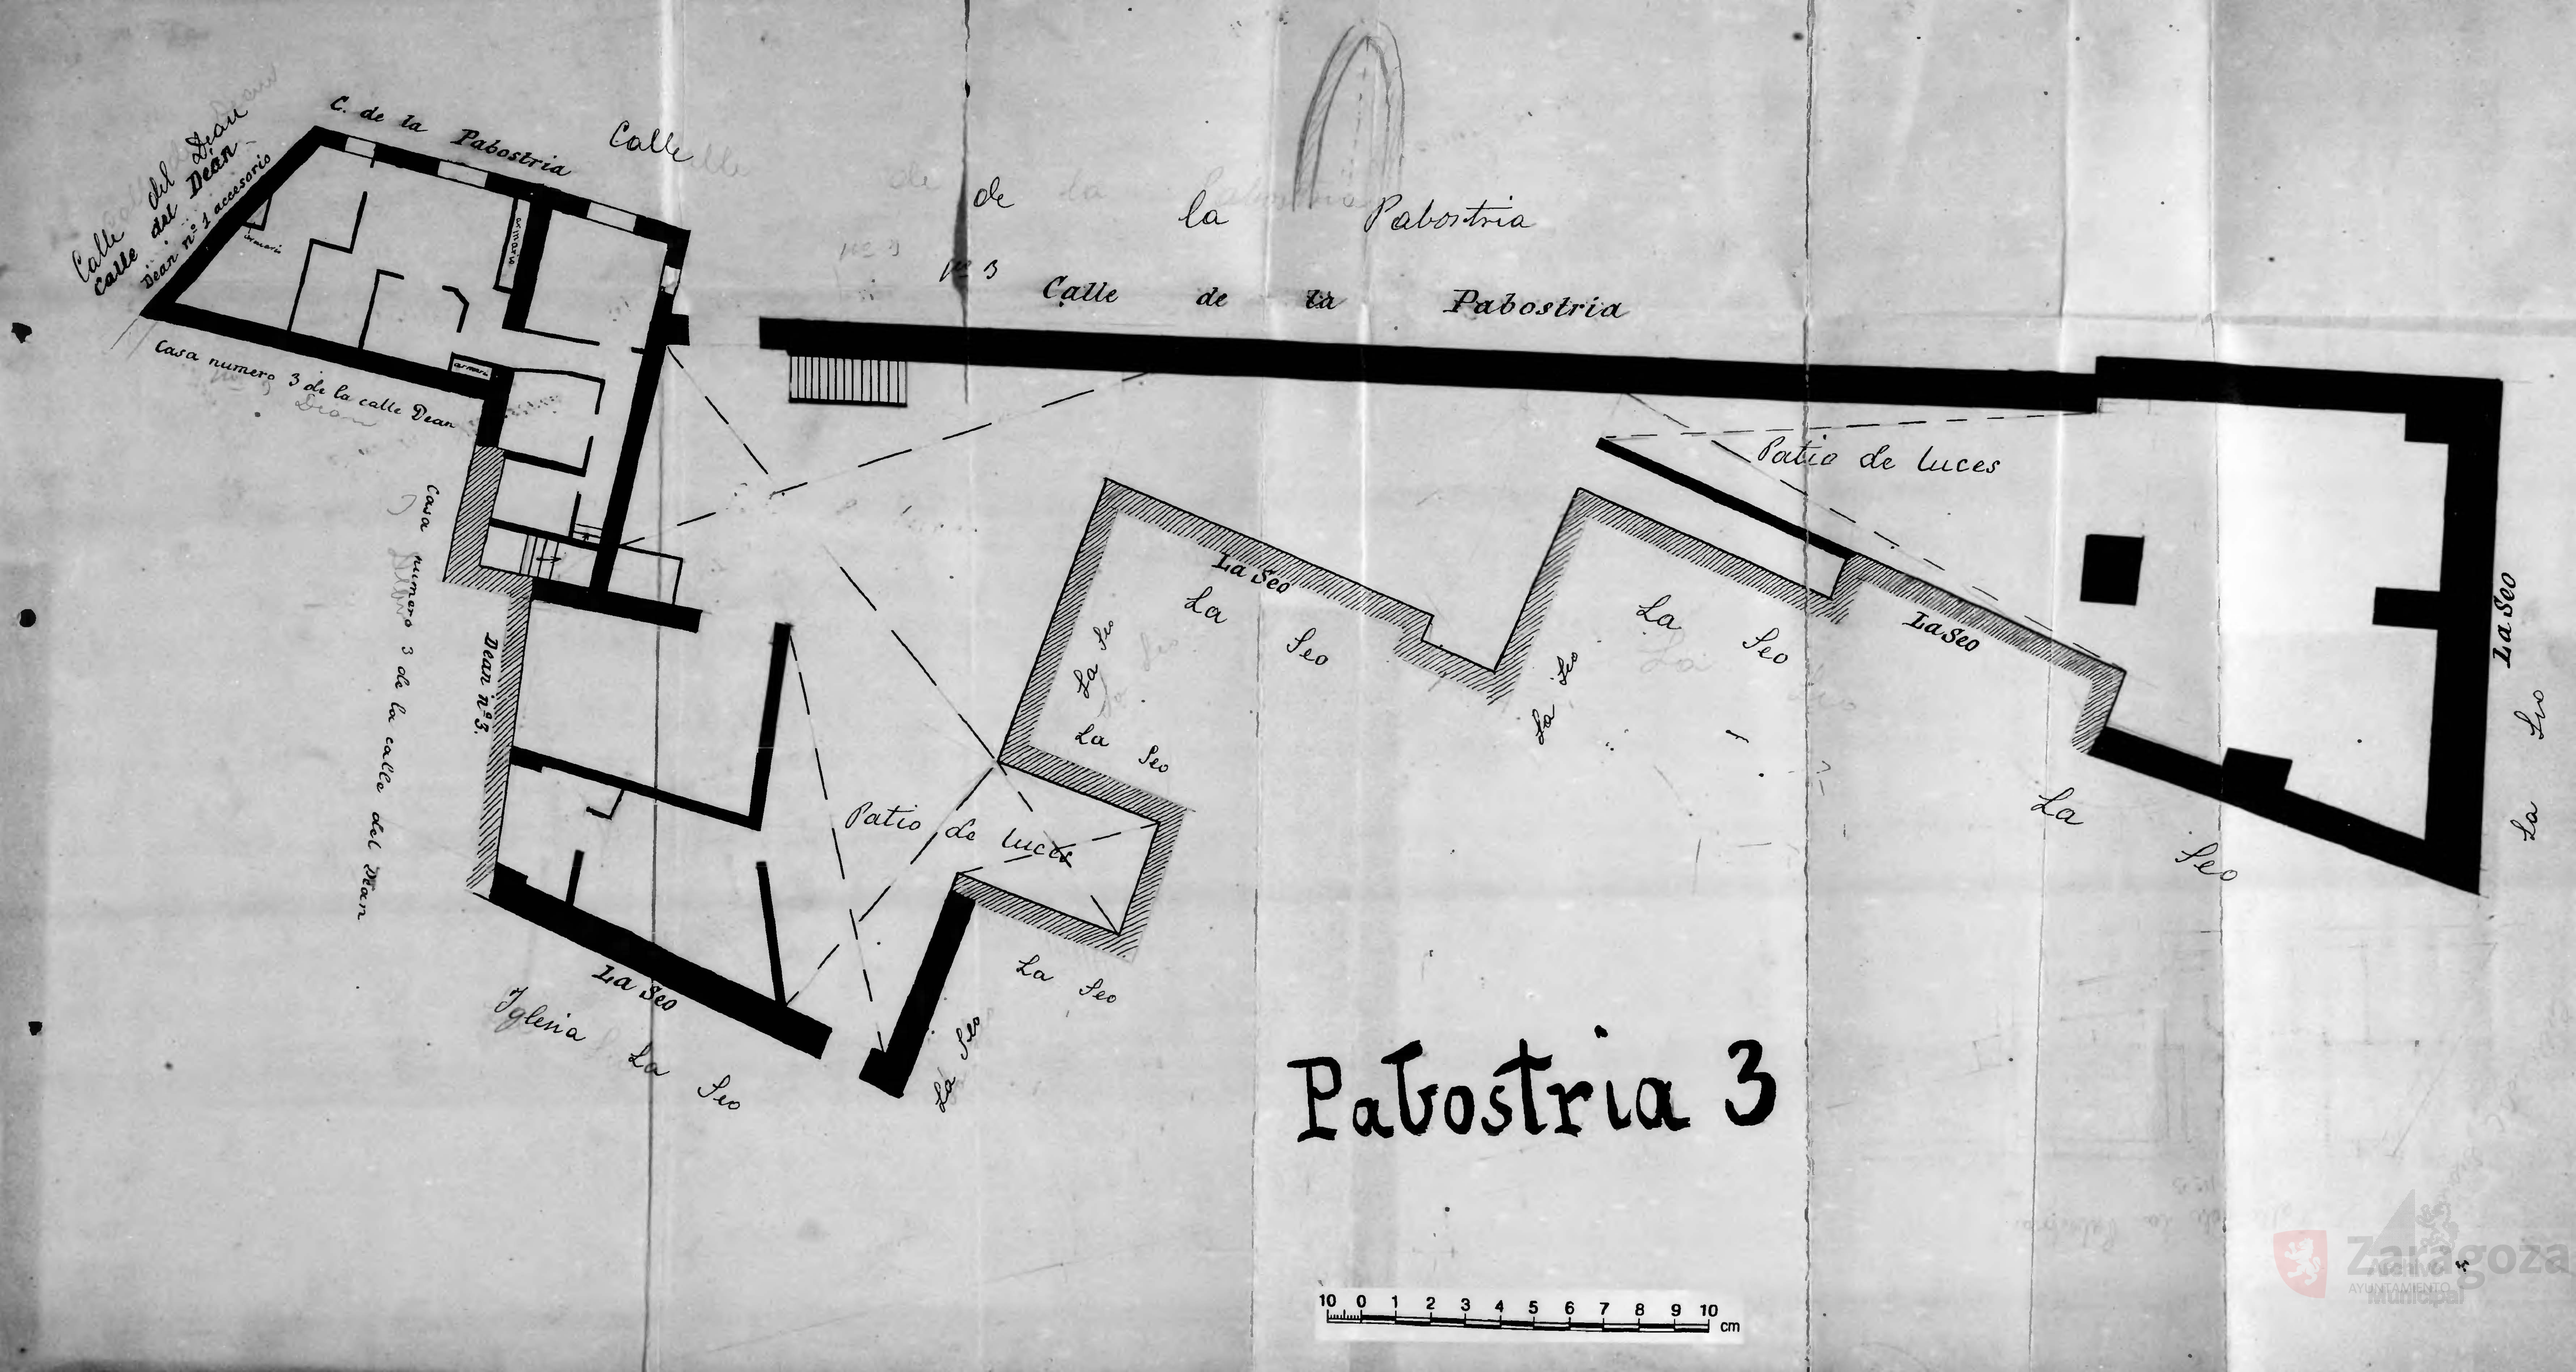
Calle del Dean
calle del Dean
Dean nº 1 accesorio
C. de la Pabostria
Calle de la Pabostria
nº 3
Calle de la Pabostria
Casa numero 3 de la calle Dean
Casa numero 3 de la calle del Dean
Dean nº 3.
Patio de luces
Patio de luces
La Seo
Iglesia La Seo
Pabostria 3
10 0 1 2 3 4 5 6 7 8 9 10 cm