ARCHIVO MUNICIPAL ZARAGOZA
Plano P38
Manzana 39

Calle de Carrillo

Nº 7

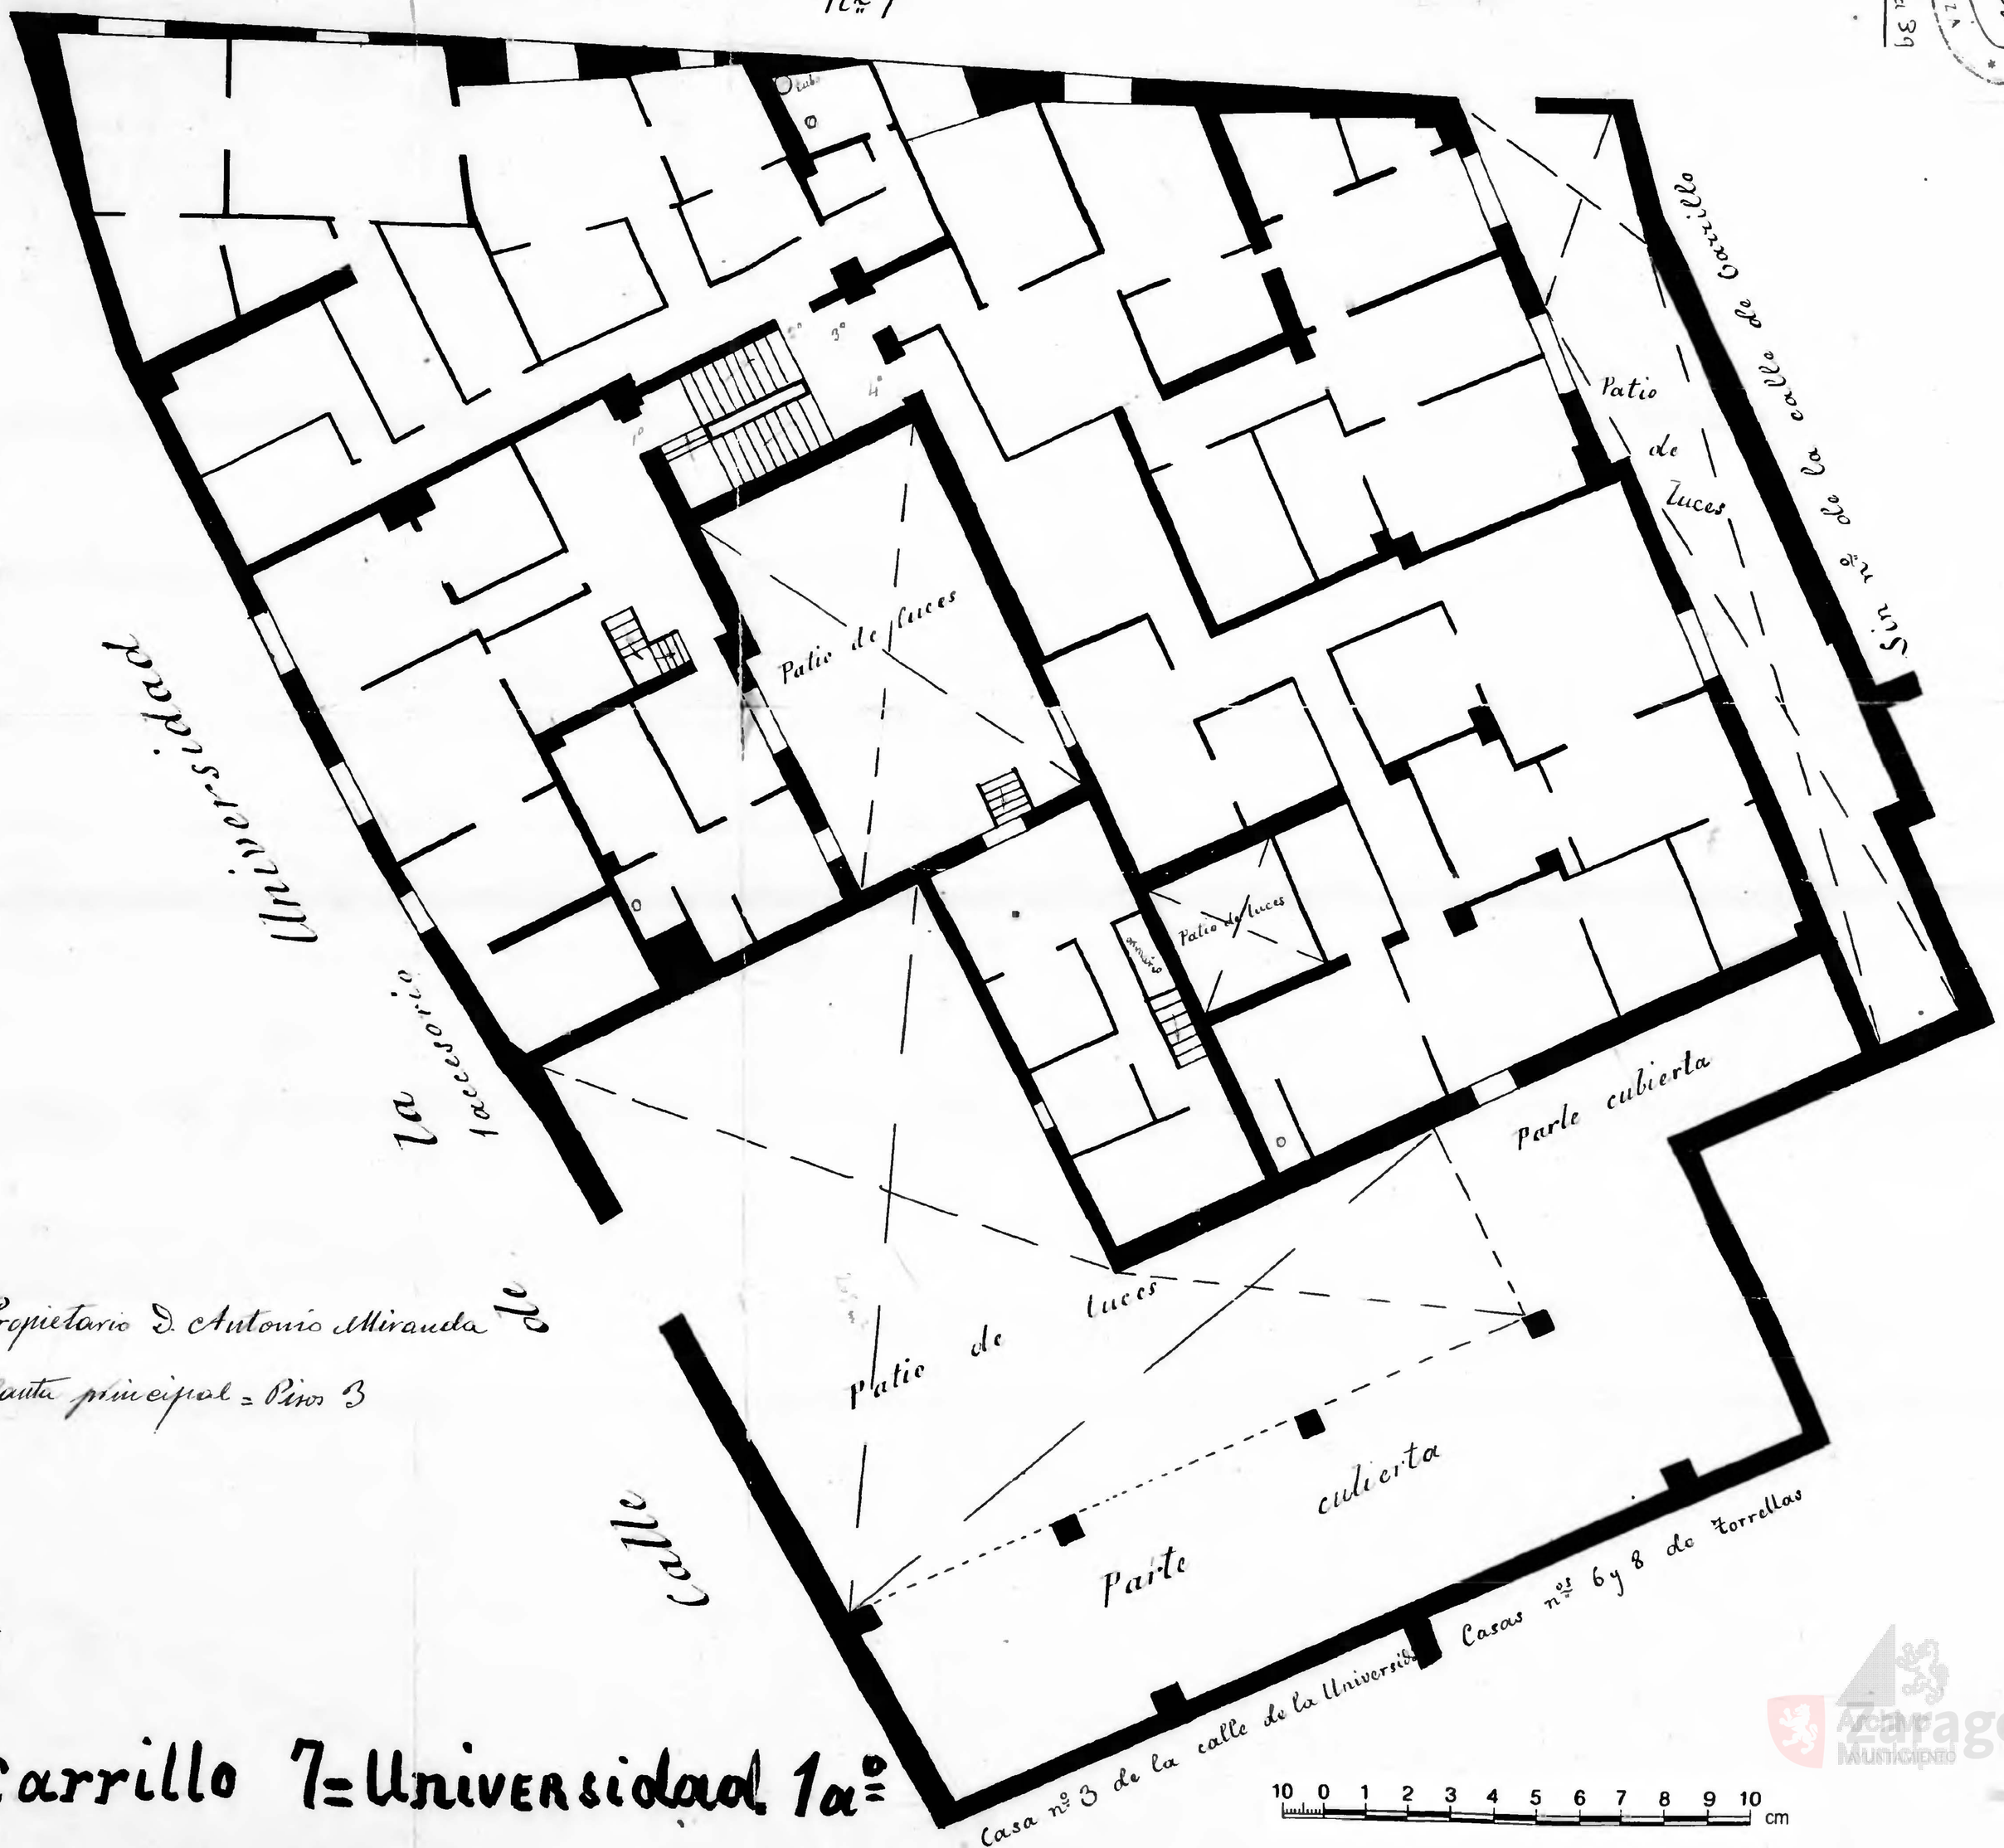


Propietario D. Antonio Miranda

Planta principal = Pisos 3

M-39

Carrillo 7 = Universidad 1aº

Zaragoza