nº 52 calle del Sepulcro

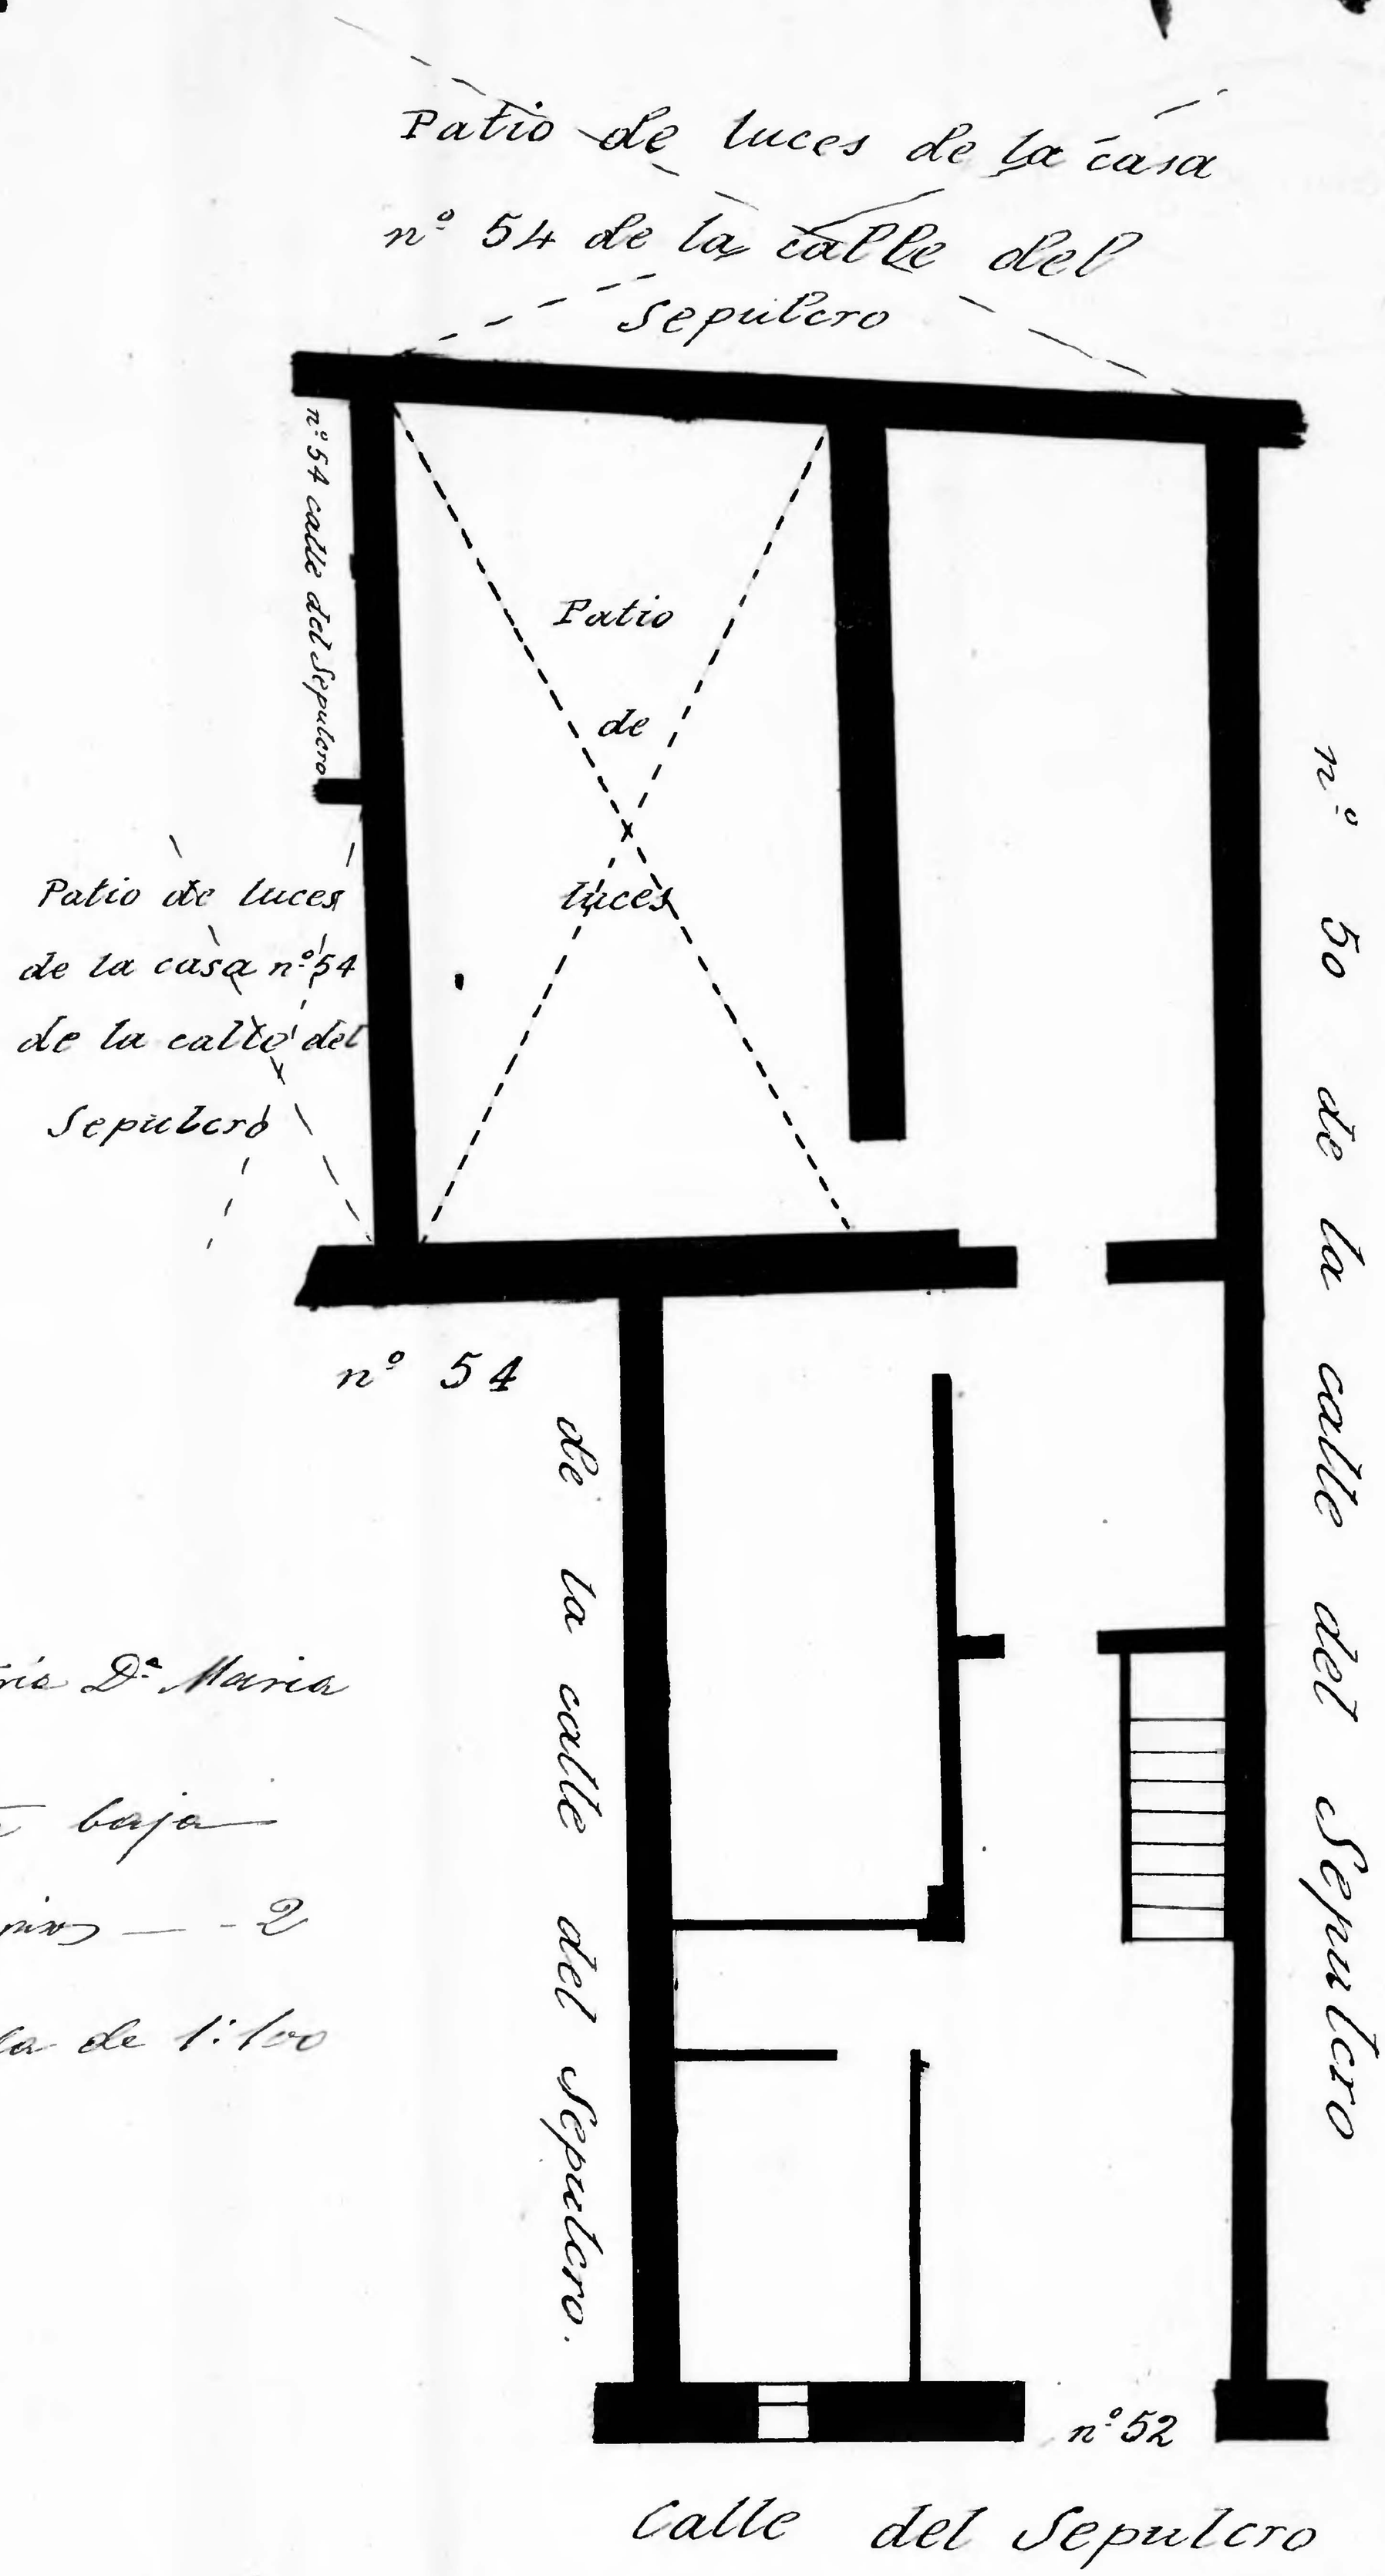

Propietario Dª Maria

Planta baja

nº de pisos — 2

Escala de 1:100

10 0 1 2 3 4 5 6 7 8 9 10 cm

Archivo Municipal Zaragoza AYUNTAMIENTO