


Patio de luces de la casa n.º 27 de la calle n.º 56 accesorio calle del Sepulcro

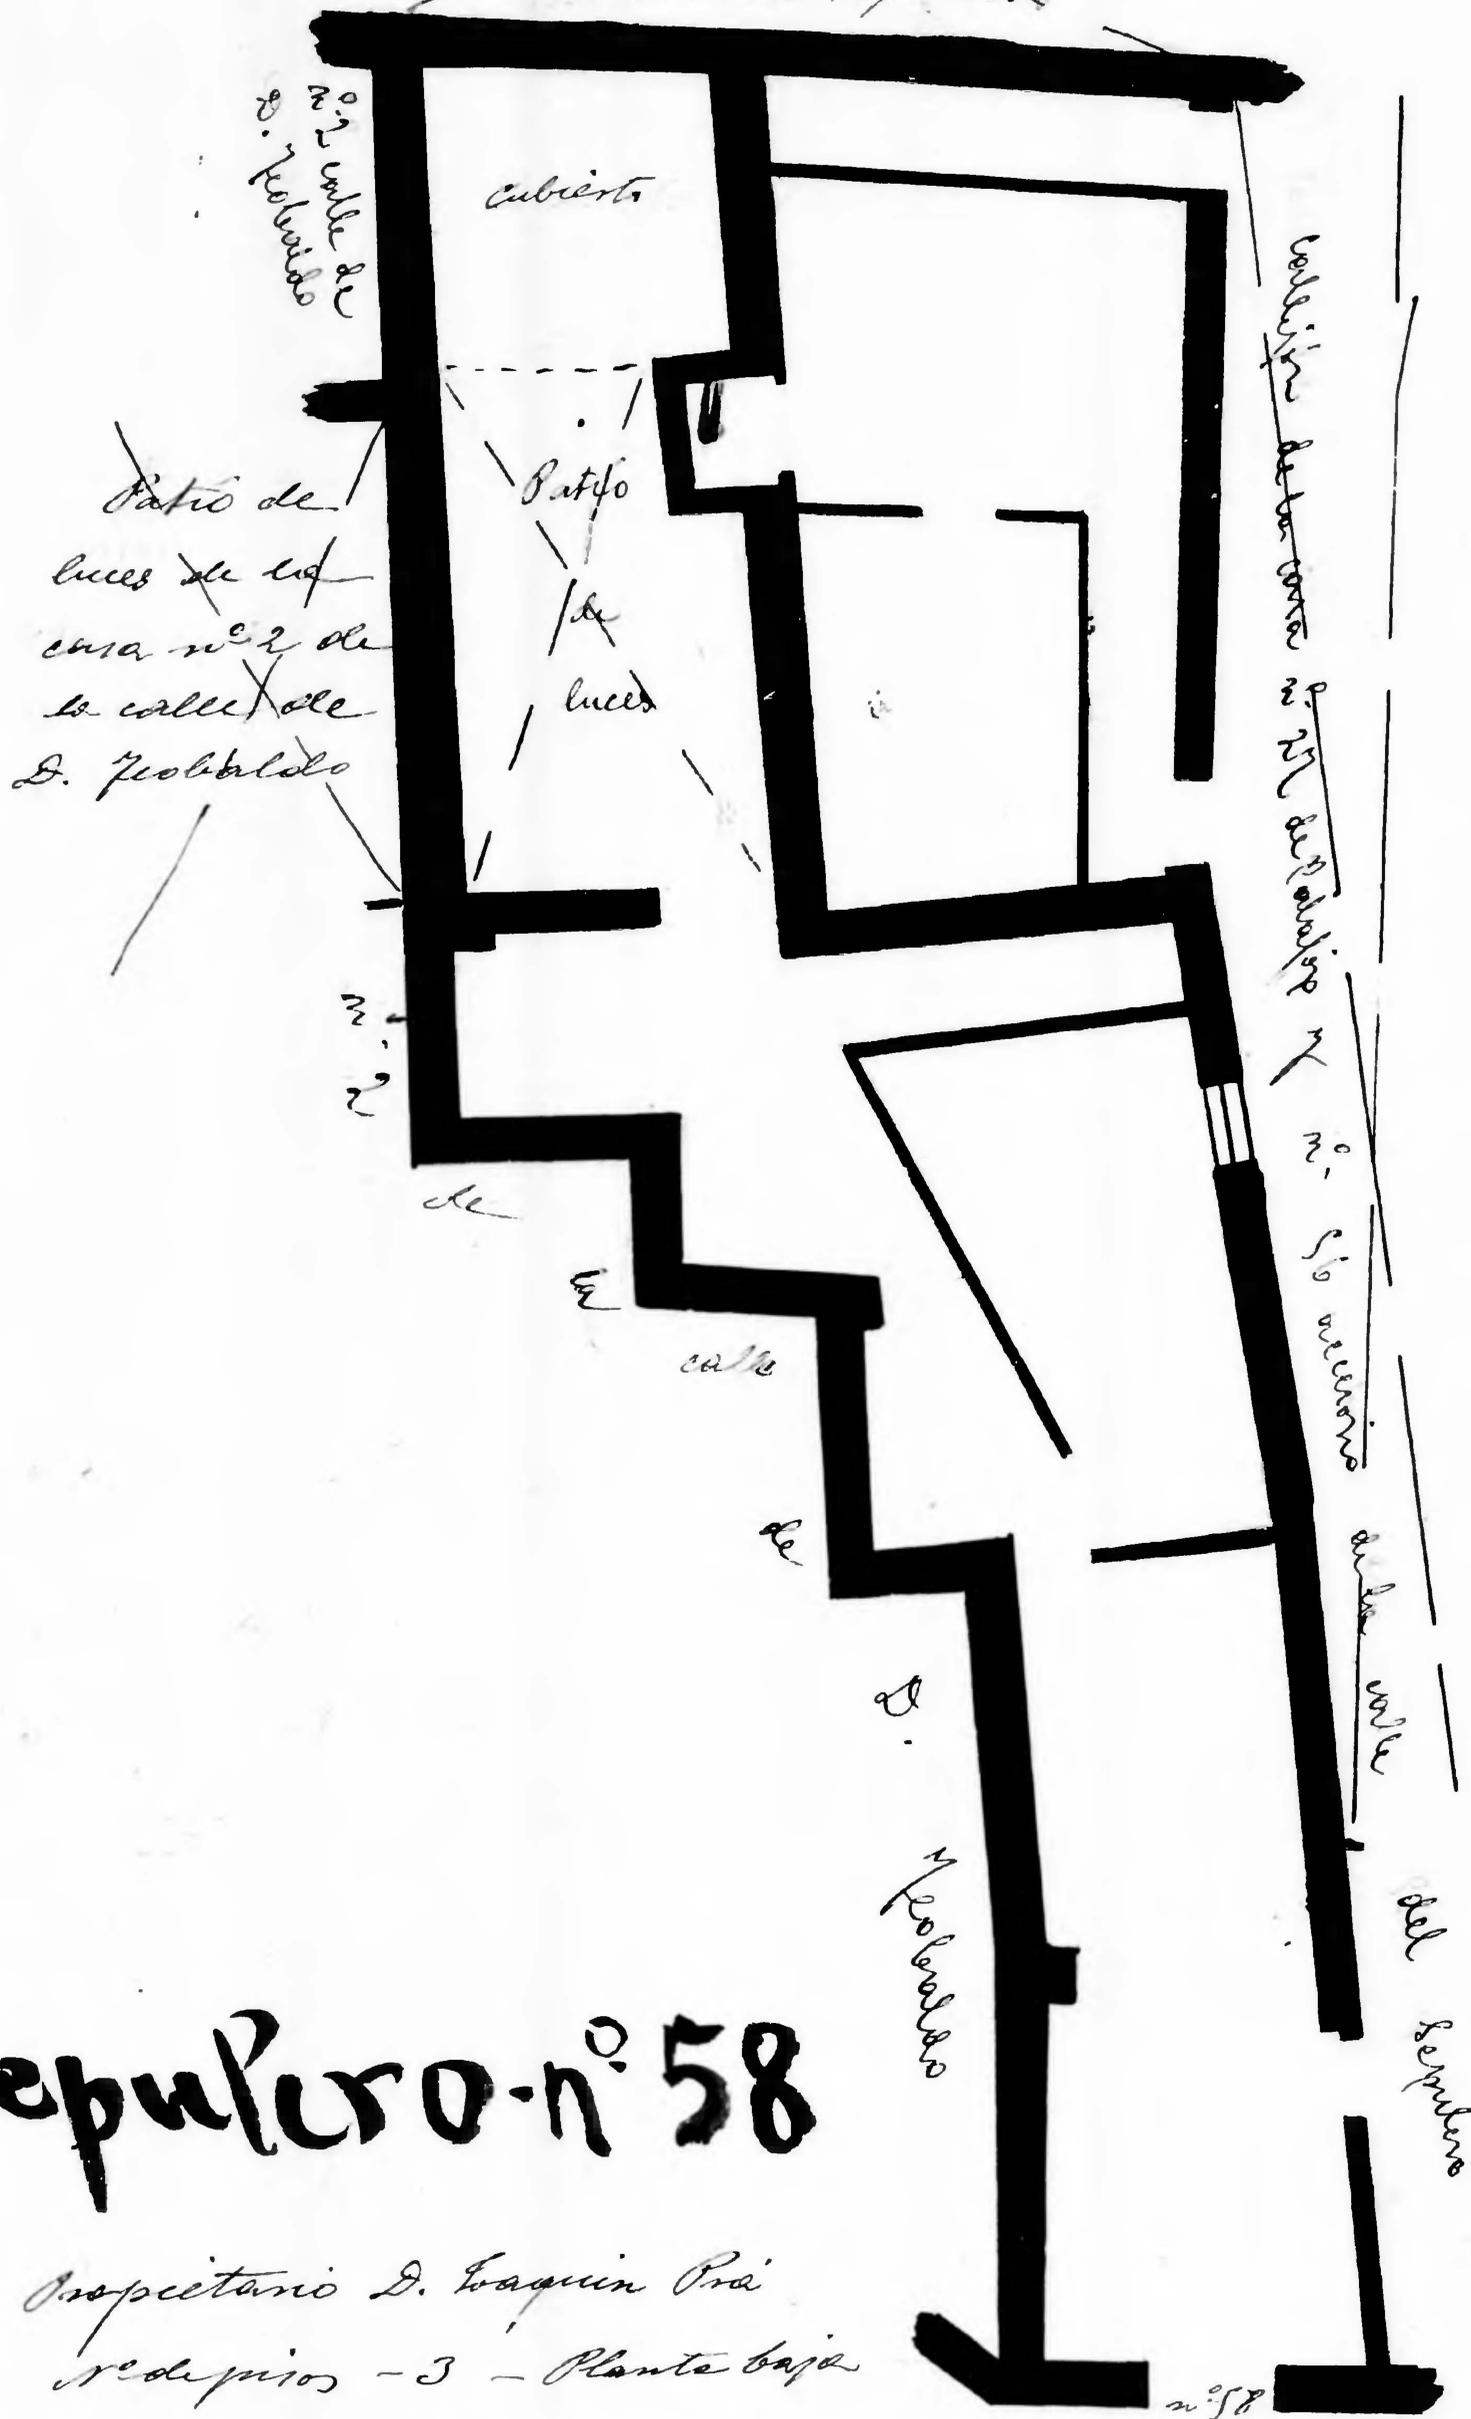

# Sepulcro n.º 58

Propietario D. Joaquín Prá  
redesinos - 3 - Planta baja

Escala de 1:100

Calle del Sepulcro

