D. Teobaldo - nº 8

Propietario - D. Mariano Sánchez

nº de pisos - 2 — Planta piso 1º

Escala de 1/100

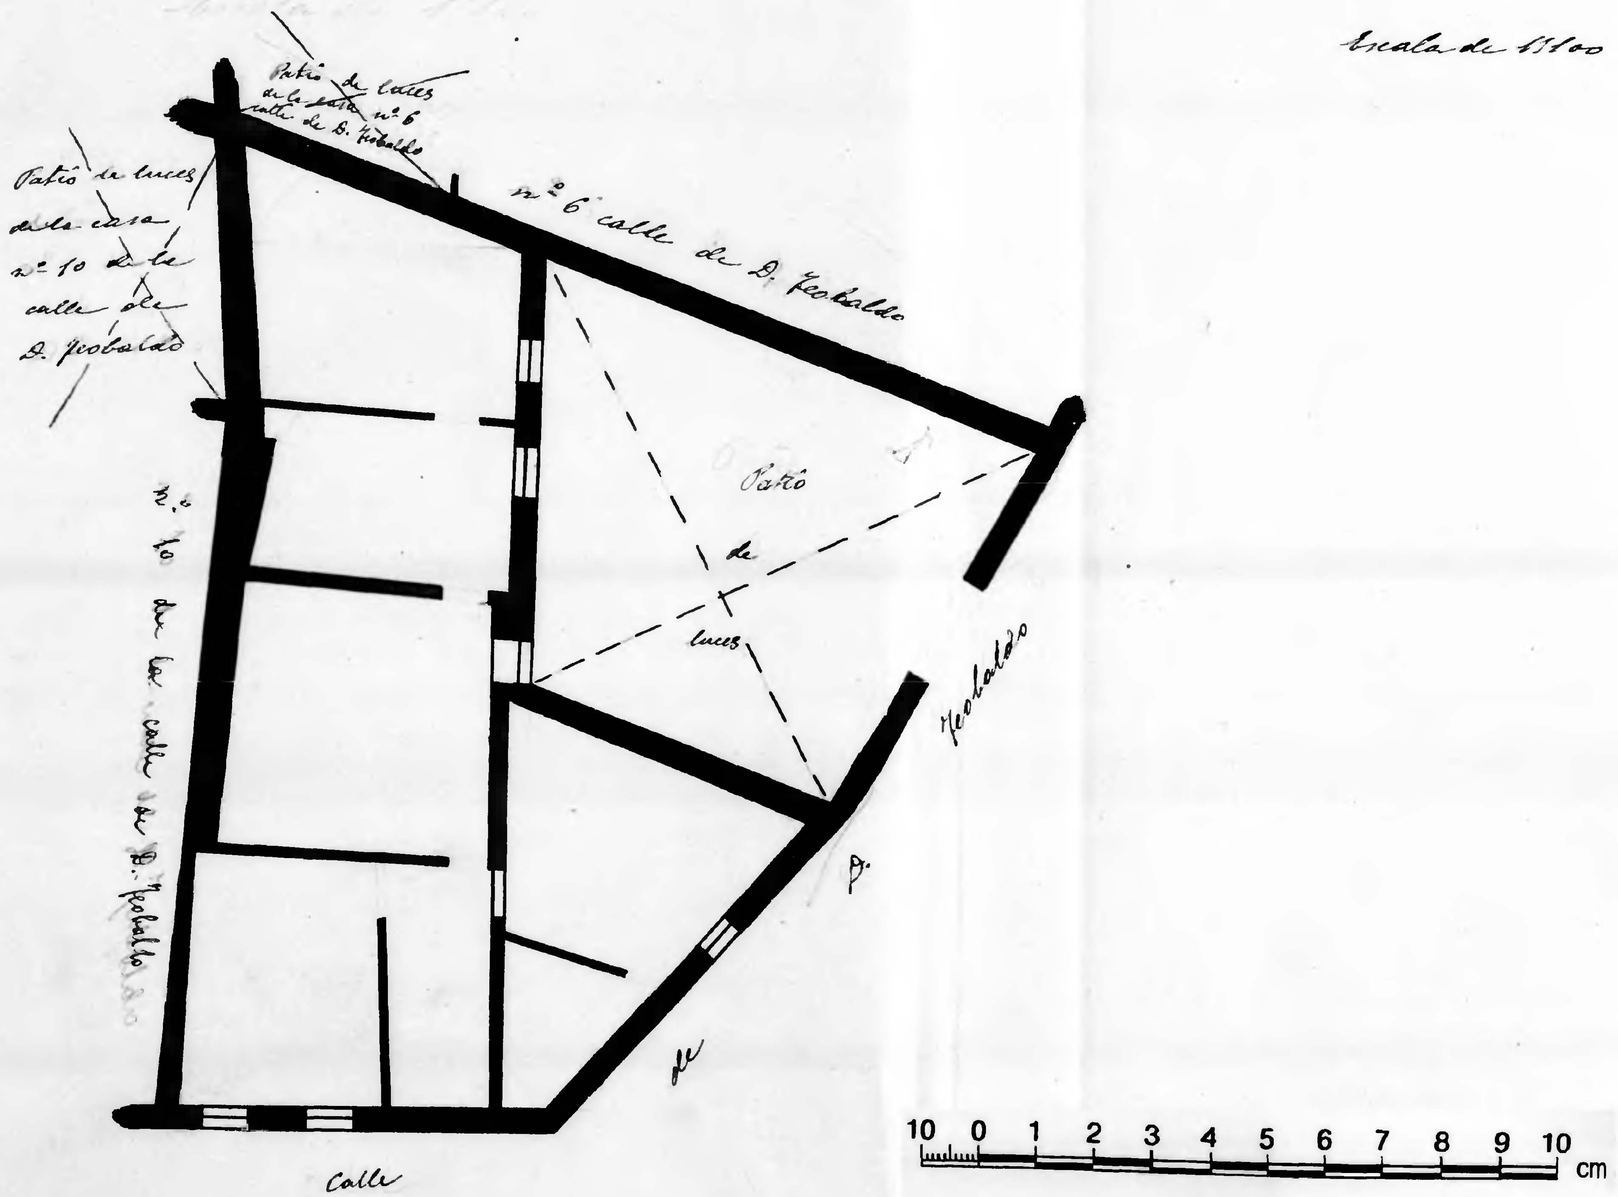

Zaragoza
AYUNTAMIENTO
Municipal