

D. Teobaldo - nº 12


Propietario. D. Luis Vicente

Nº de pisos - 3 - Planta piso 1º

15

Escala de 1:100

~~Patio de luces de la casa nº 27 de la calle de Patafón~~

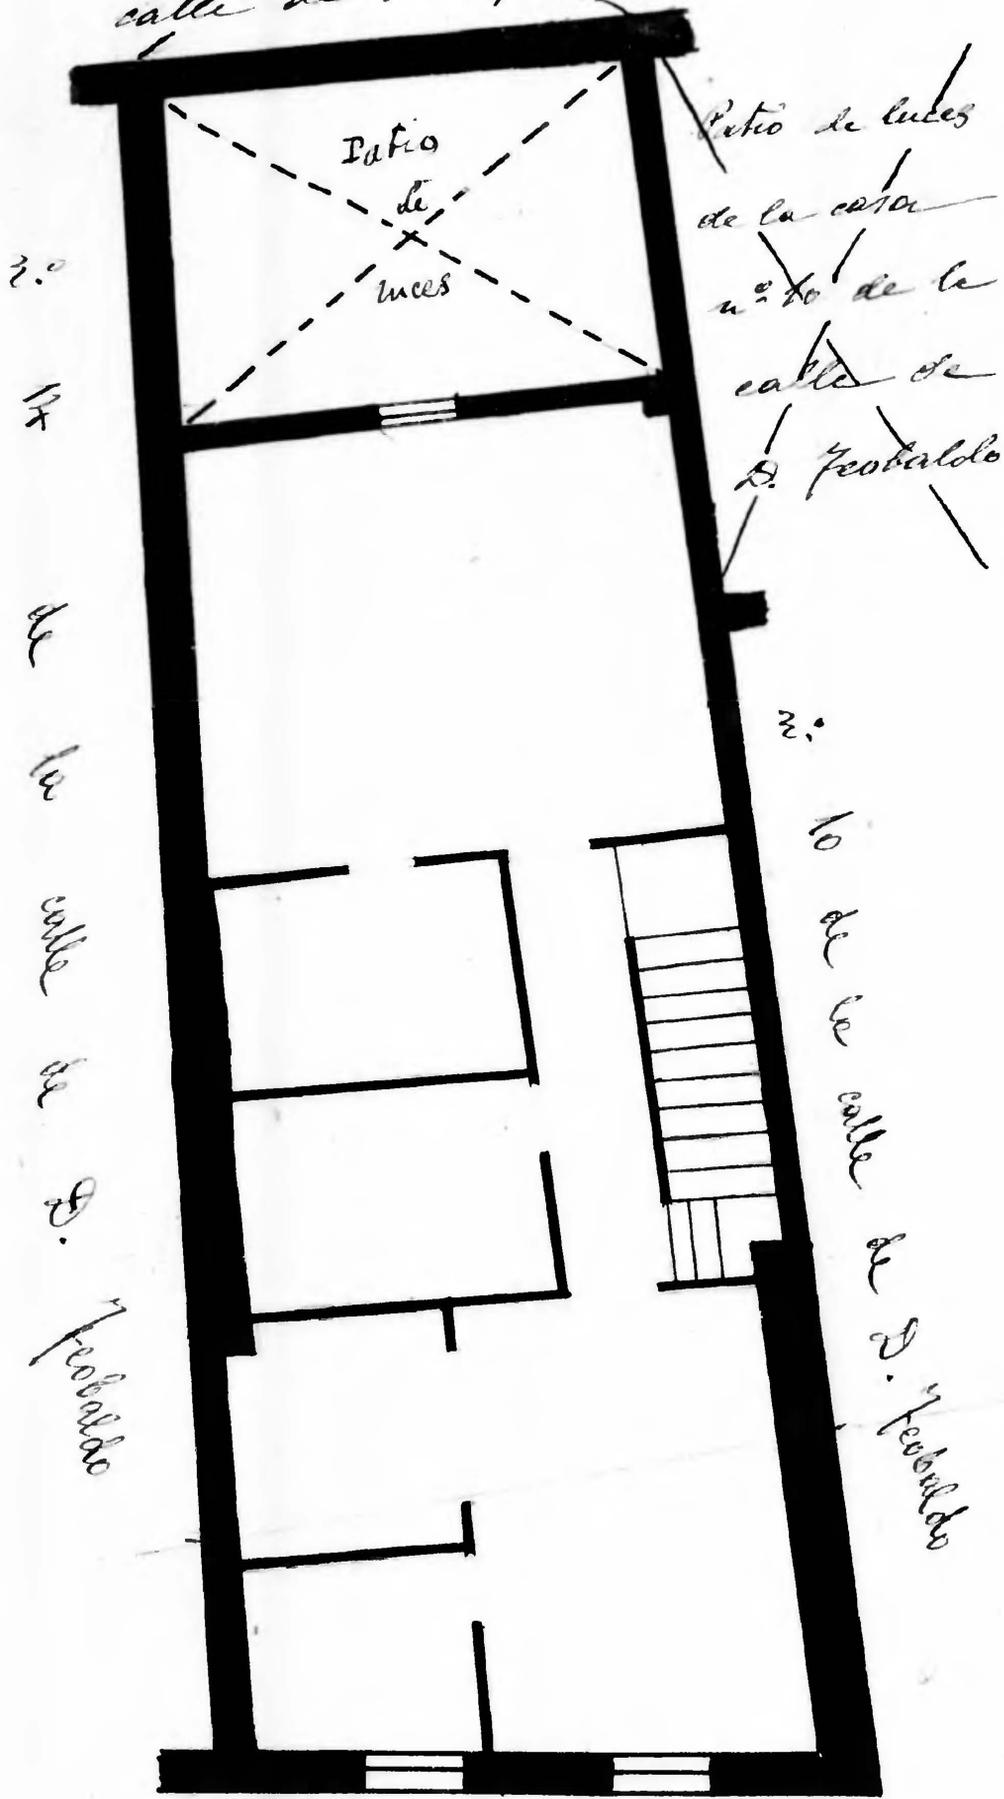

Calle de D. Teobaldo

