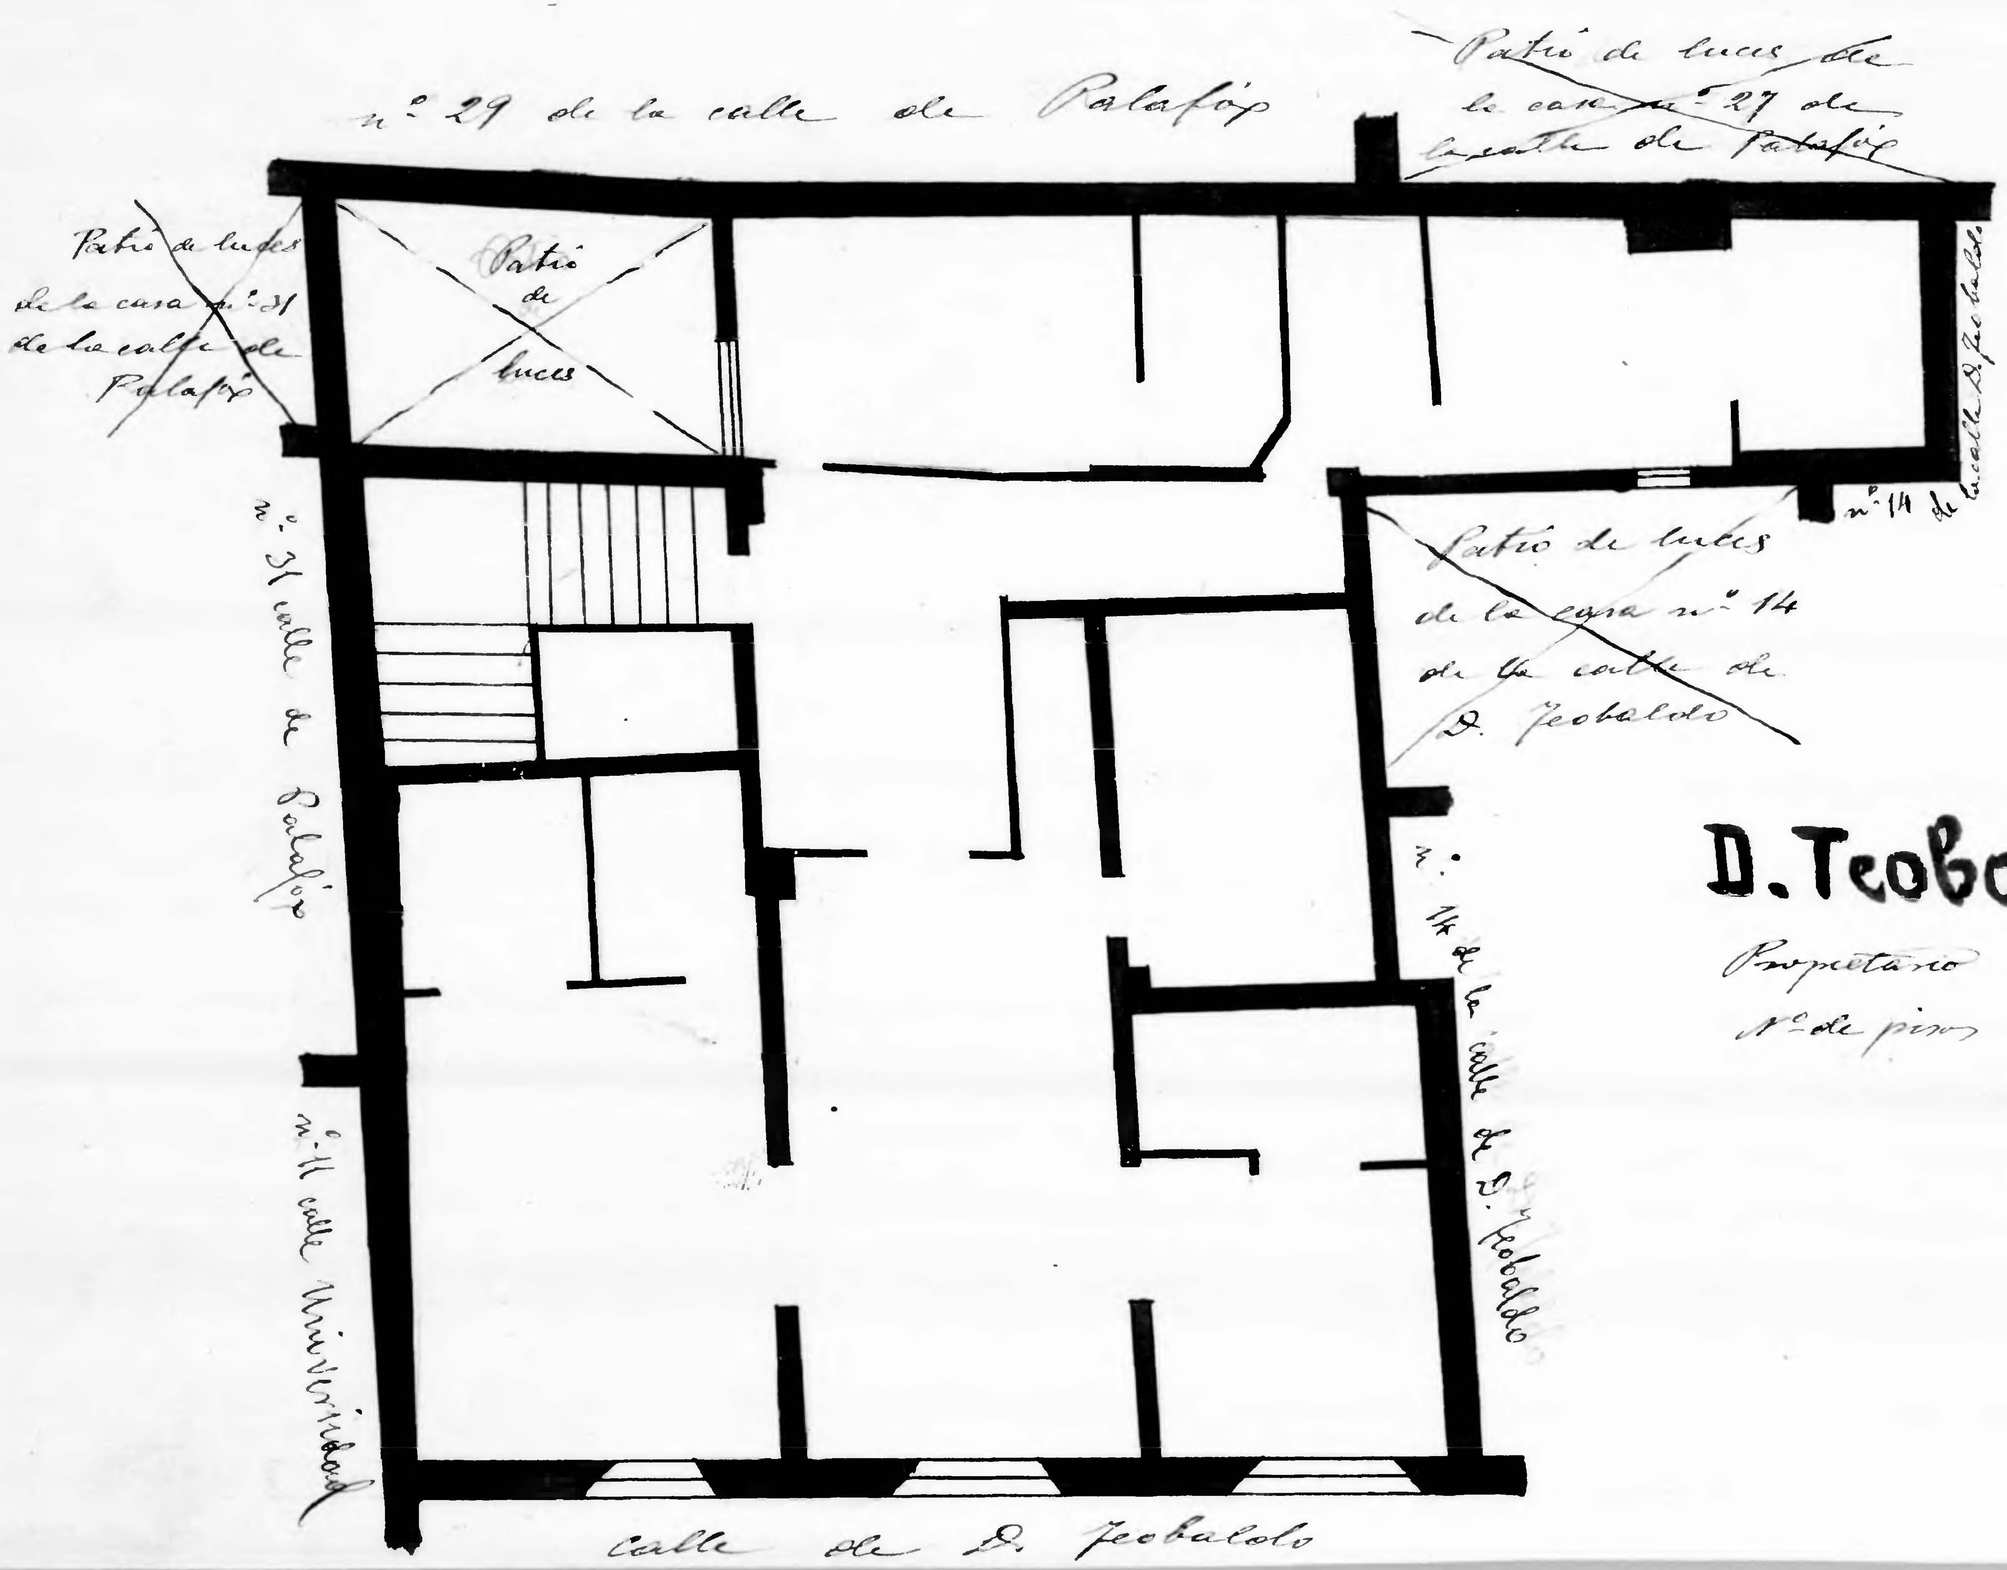

D. Teobaldo - nº 16

Propietario D. Antonio Comenias

Nº de pisos 3 — Planta piso

Escala de 1:100

Zaragoza Archivo Municipal Ayuntamiento