

# Universidad - nº 11

y 33 acc<sup>o</sup> Palafors


Propietario — D. Andrés Morlaís

n<sup>o</sup> de pisos 3 — Planta piso 1<sup>o</sup>

Escala de 1:100

n<sup>o</sup> 31 de la calle de Palafors

Calle de Palafors, 33

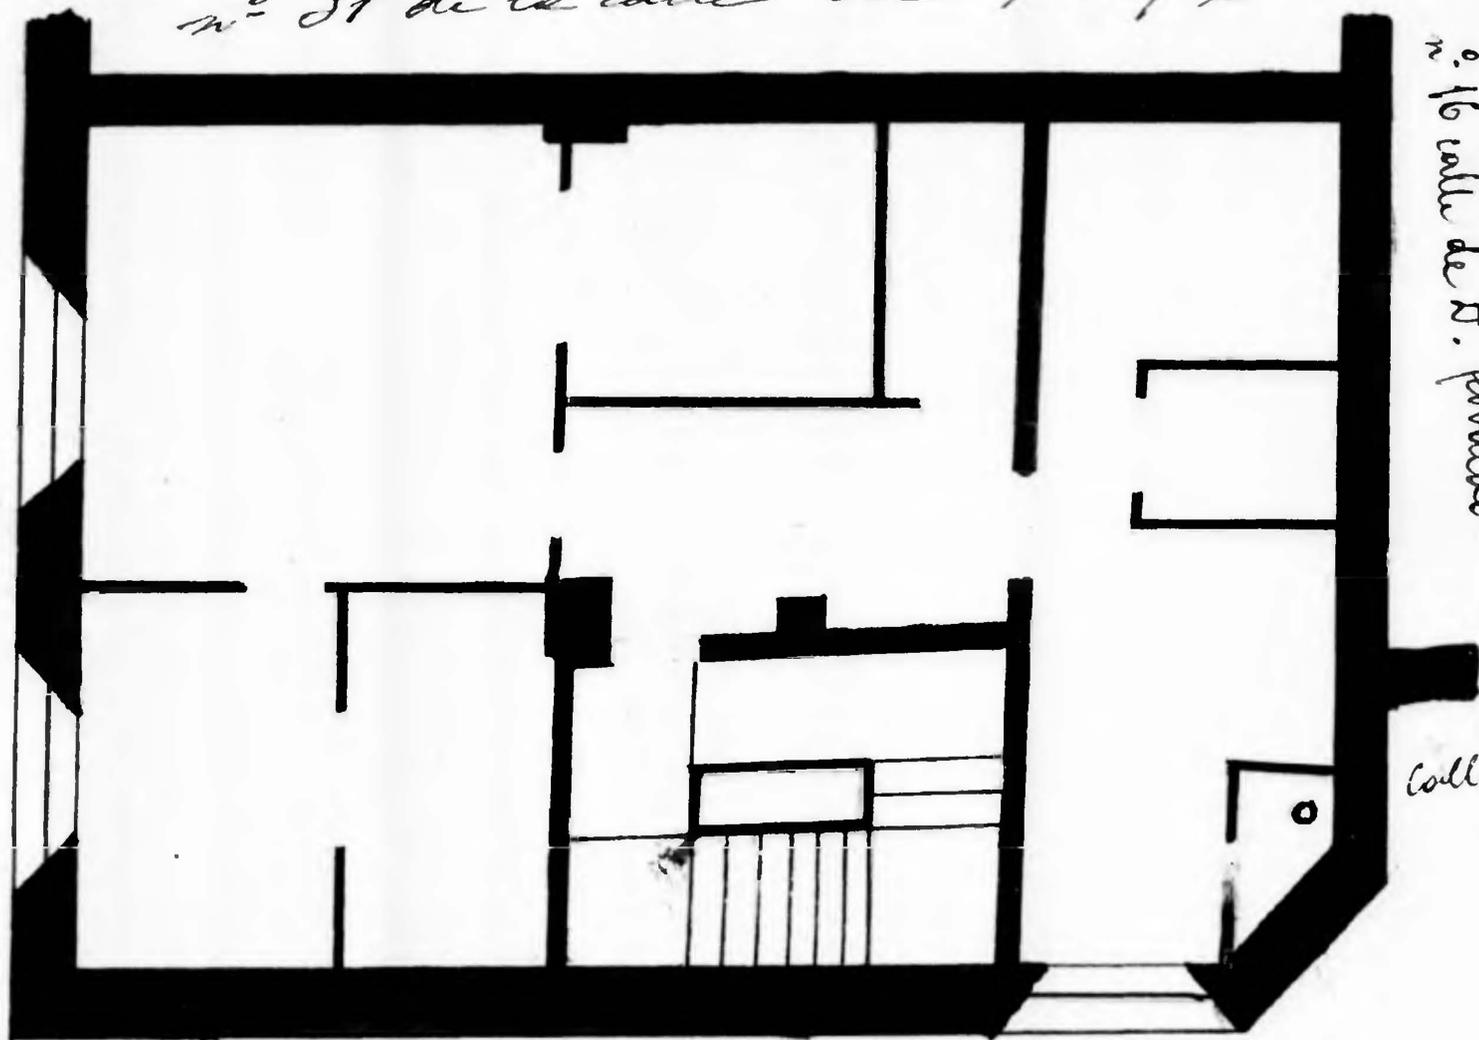

n<sup>o</sup> 16 calle de D. Teobaldo

Calle de D. Teobaldo

Calle de la Universidad

