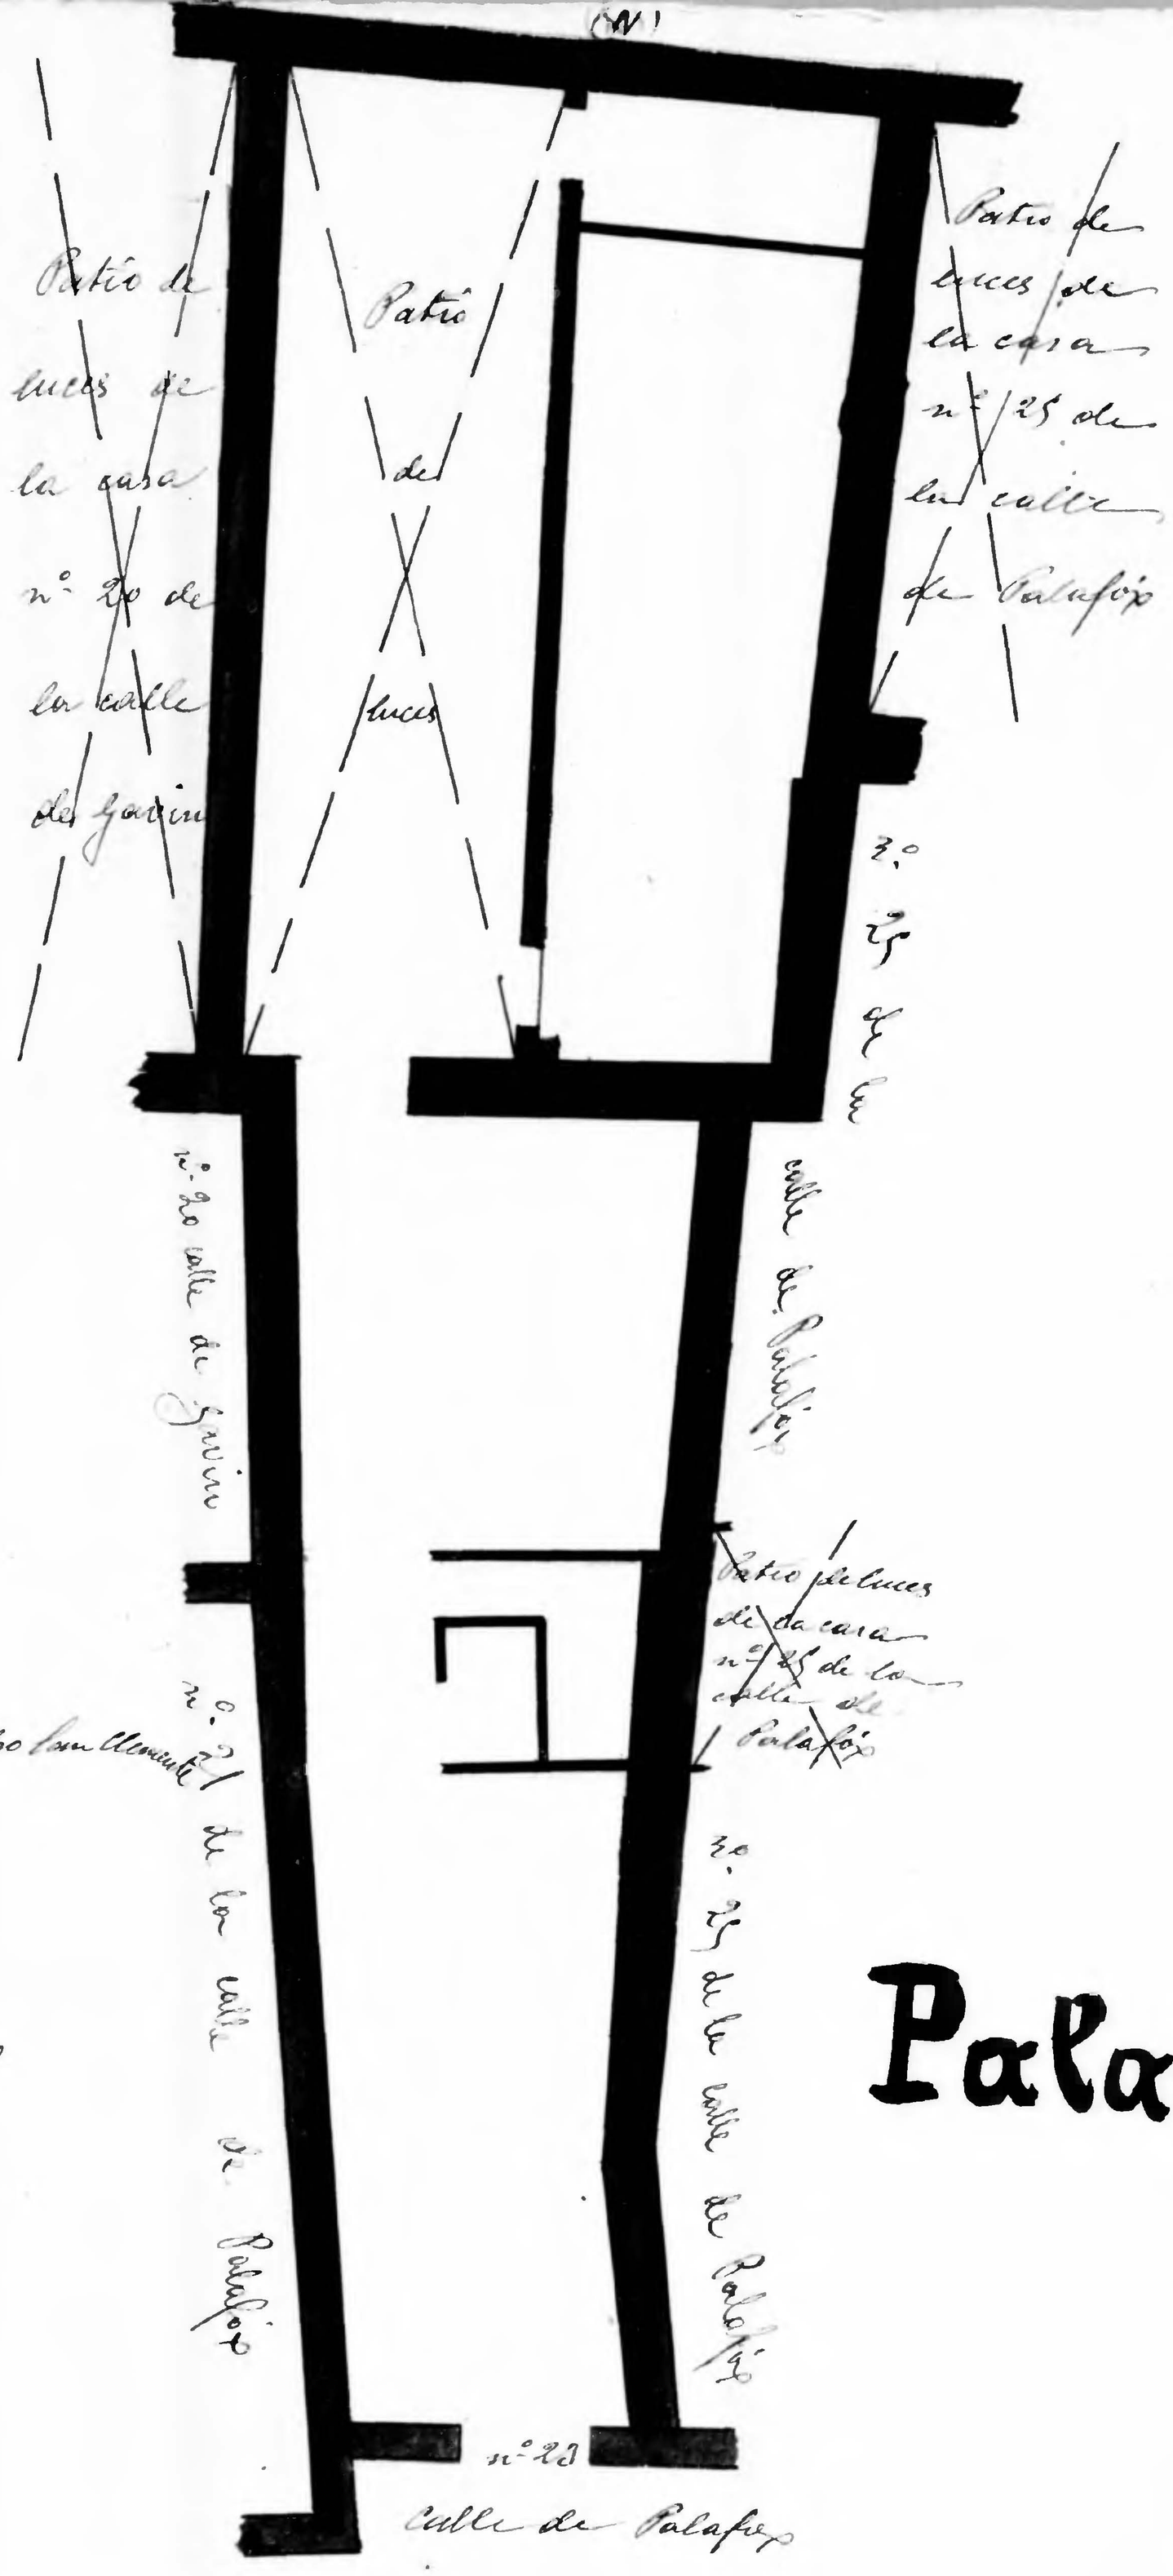

Arquitectura 1.ª de D. Pedro Lanzmann

Nº de pisos 3 —

Planta baja

Escala de 1.º/100

Palafox-nº 23

Archivo Municipal Zaragoza AYUNTAMIENTO

(N) confronta con el patio de luces de la casa nº 12 de la calle de Javiera

10 0 1 2 3 4 5 6 7 8 9 10 cm