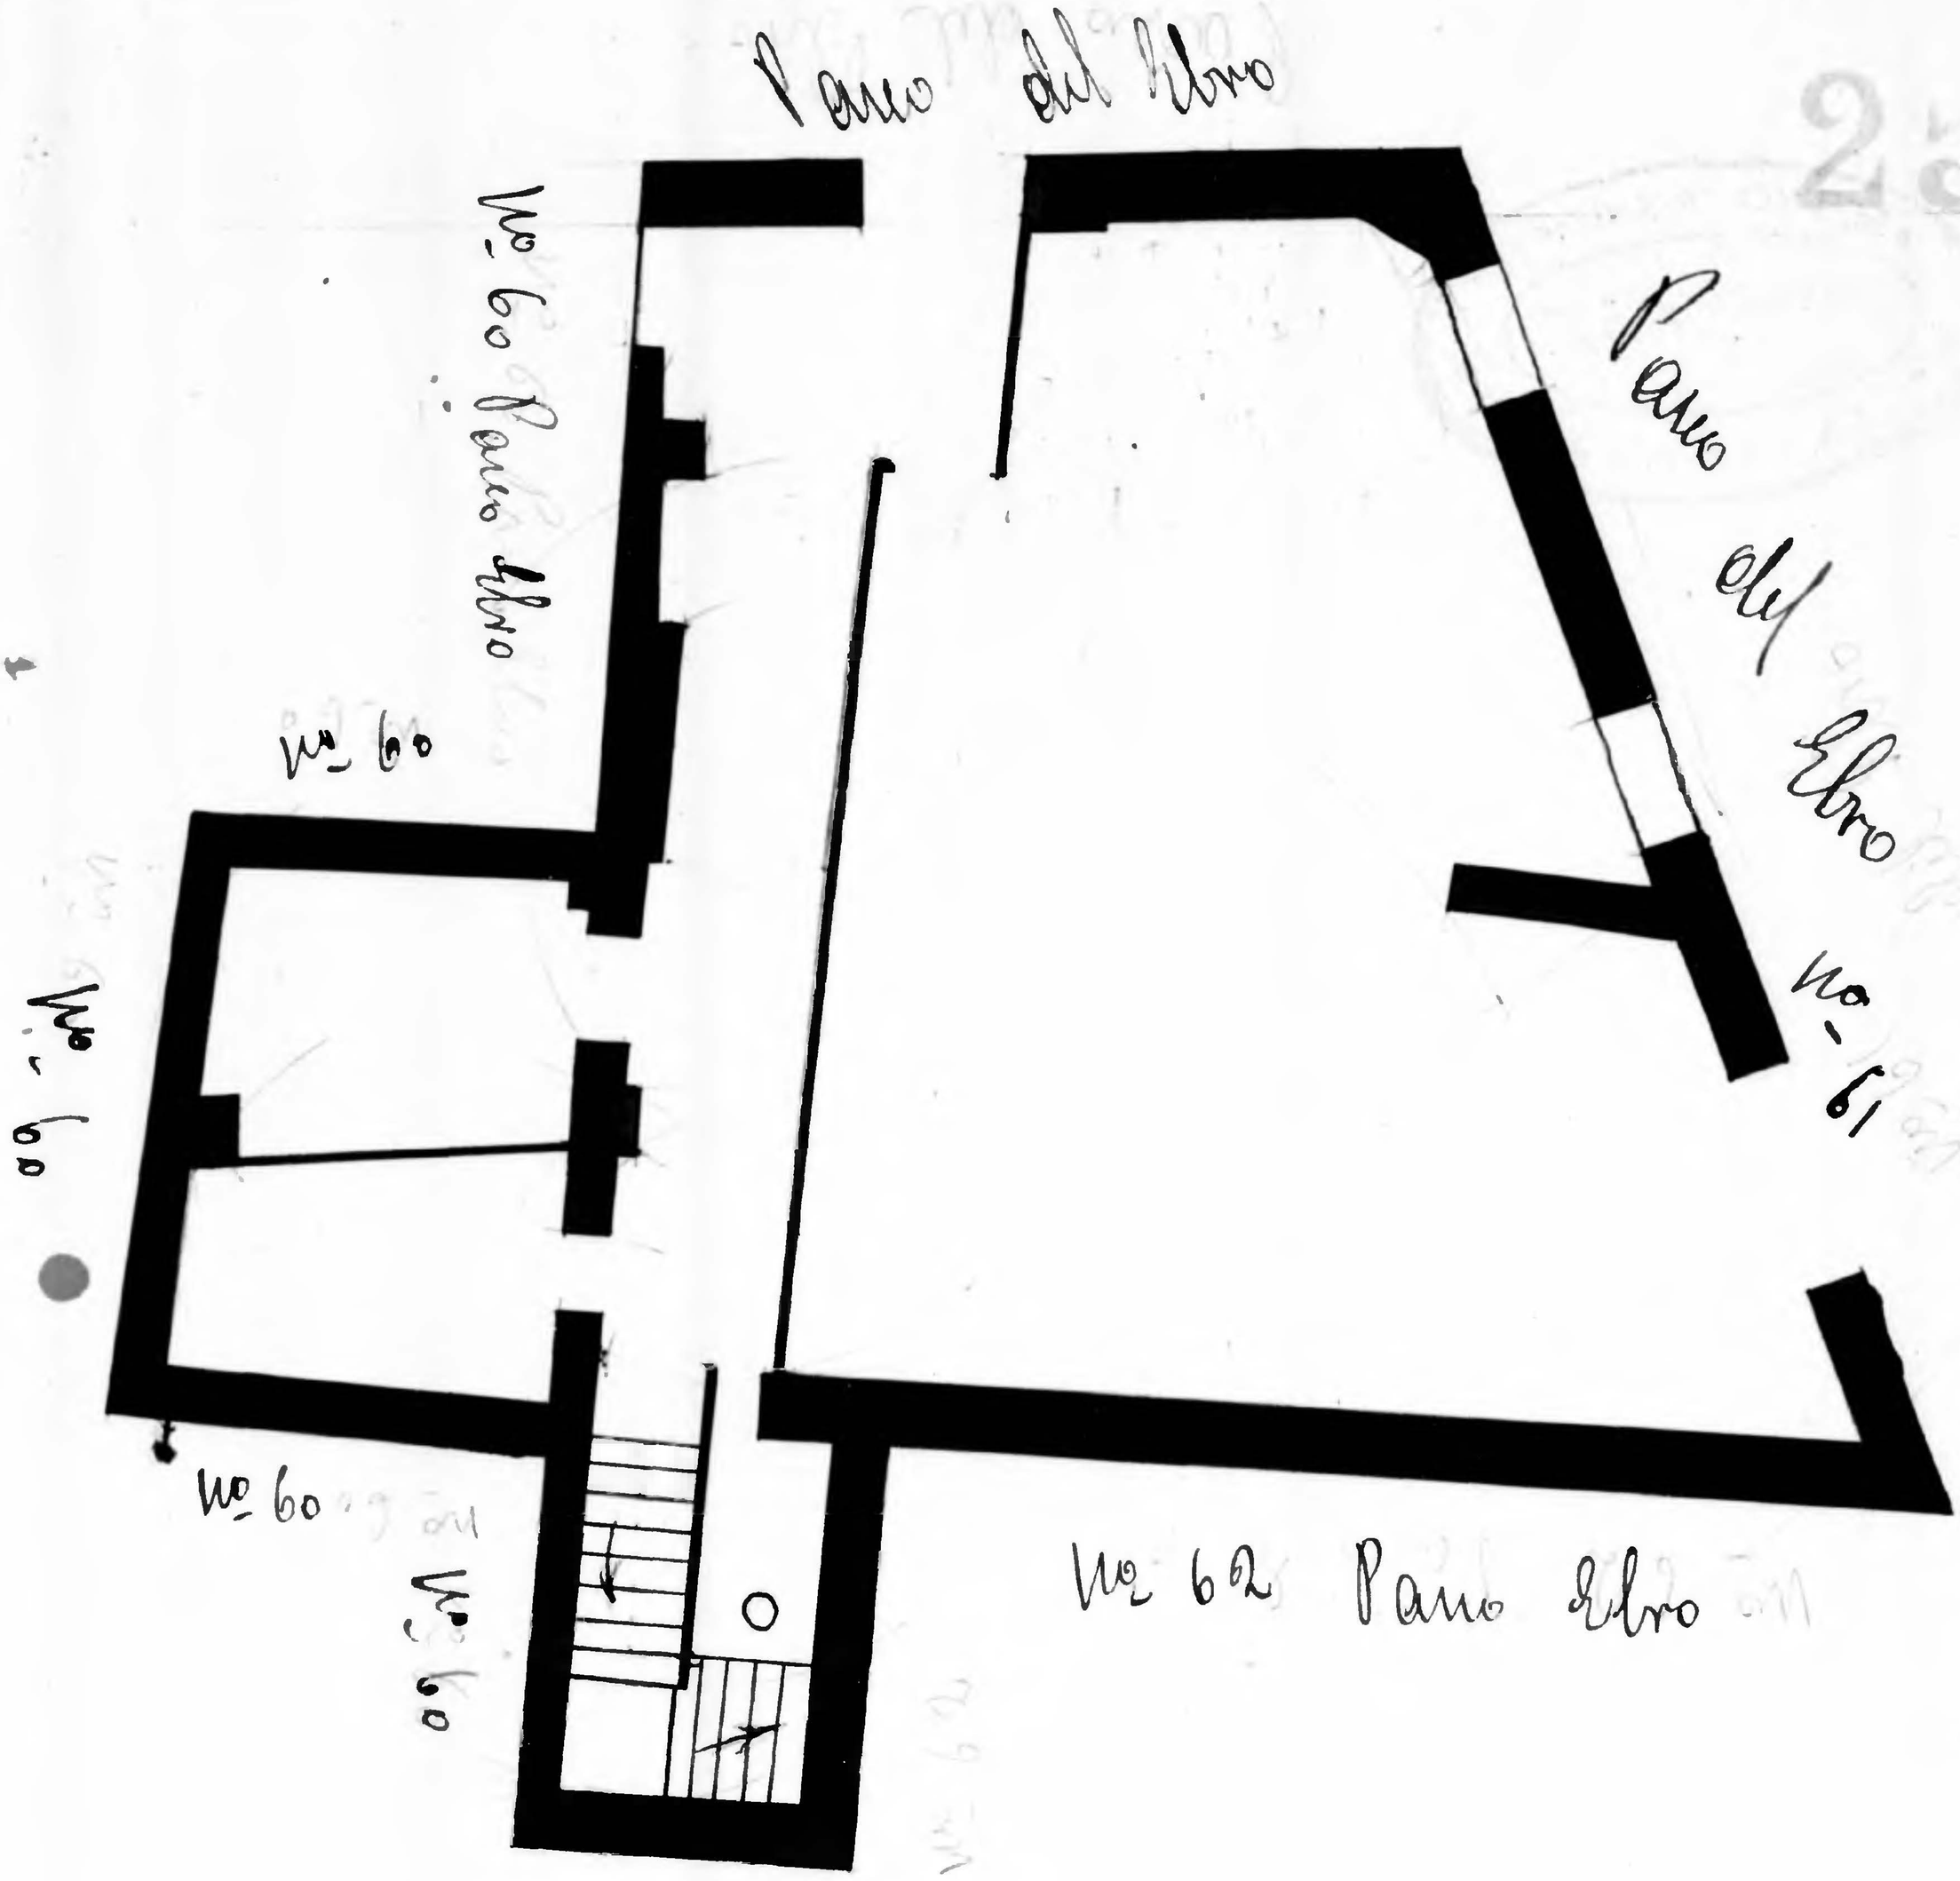

Casa nº 61 del Paseo Ebro - Planta baja

Propietario - D. Fernando Lopez - Pico 2

Paseo Ebro nº 61

Archivo Municipal Zaragoza AYUNTAMIENTO