Calle del Garro

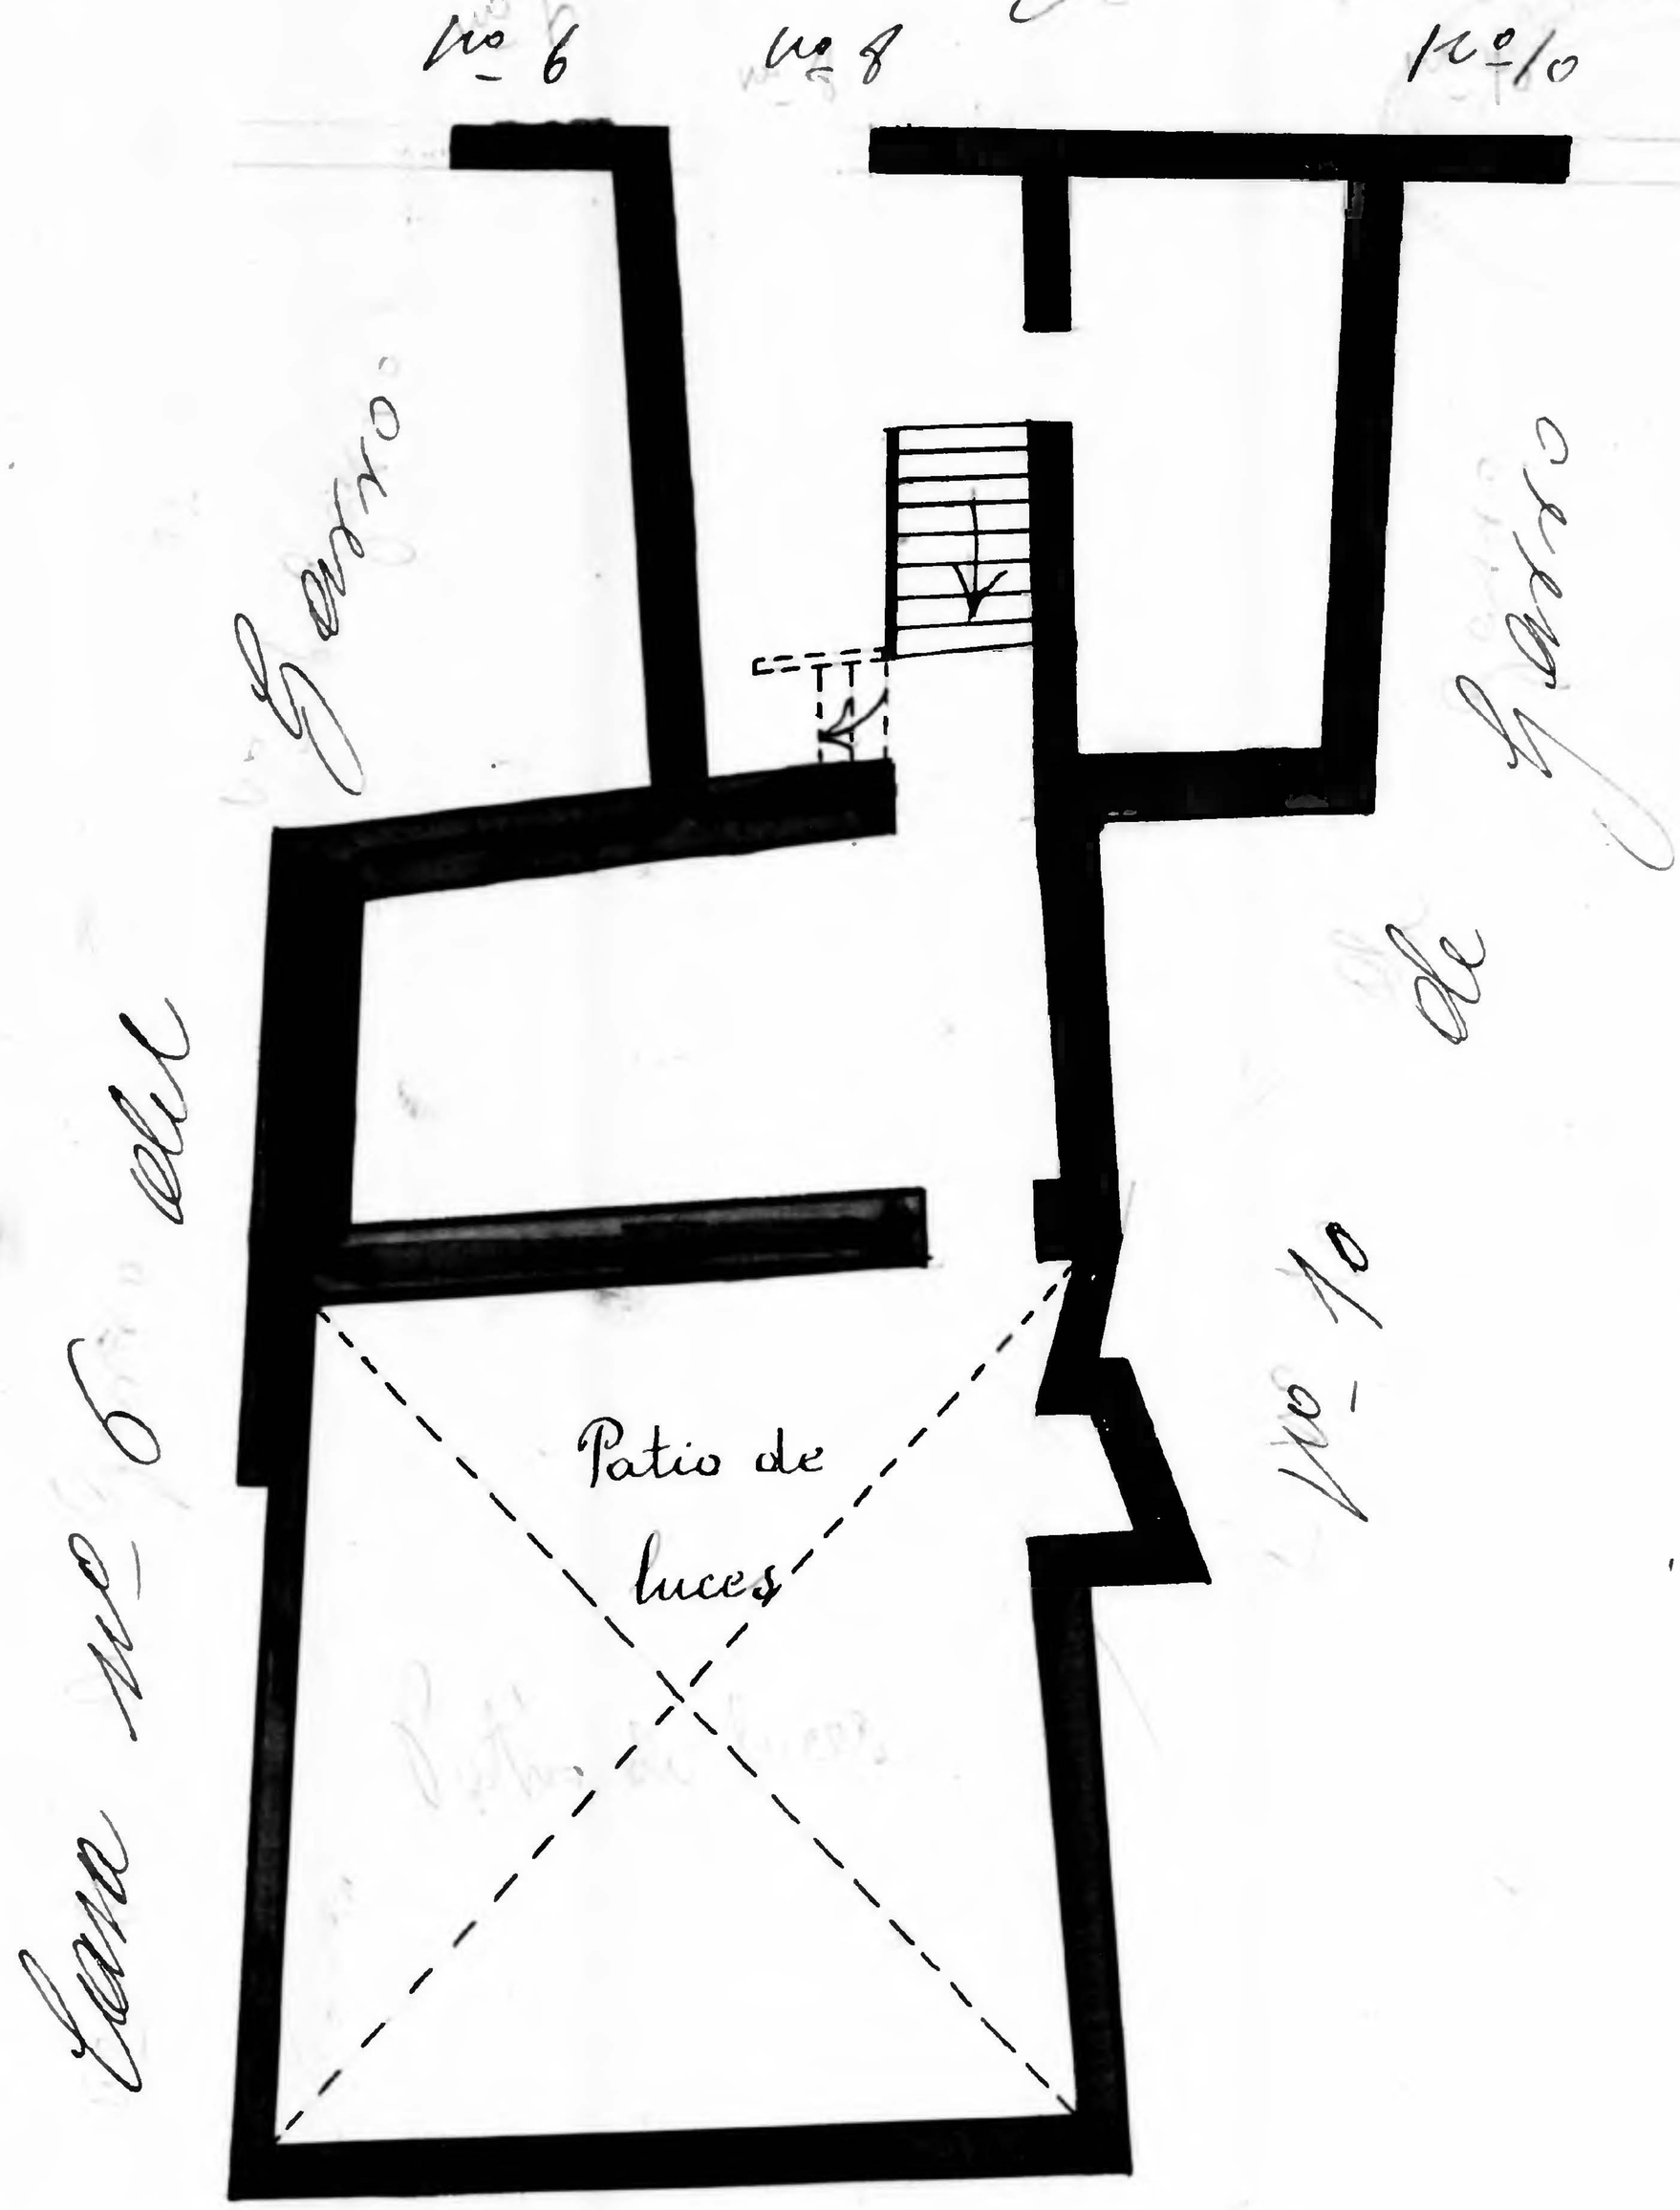

Propietario - Cabildo Pilar - Nº 8 de Garro - Planta baja - Piso 1º

Garro 8

Archivo Municipal Zaragoza AYUNTAMIENTO