Casa nº 15 de Monserrate -

Planta baja - Pros 2 - D. Miguel Echenique -

27

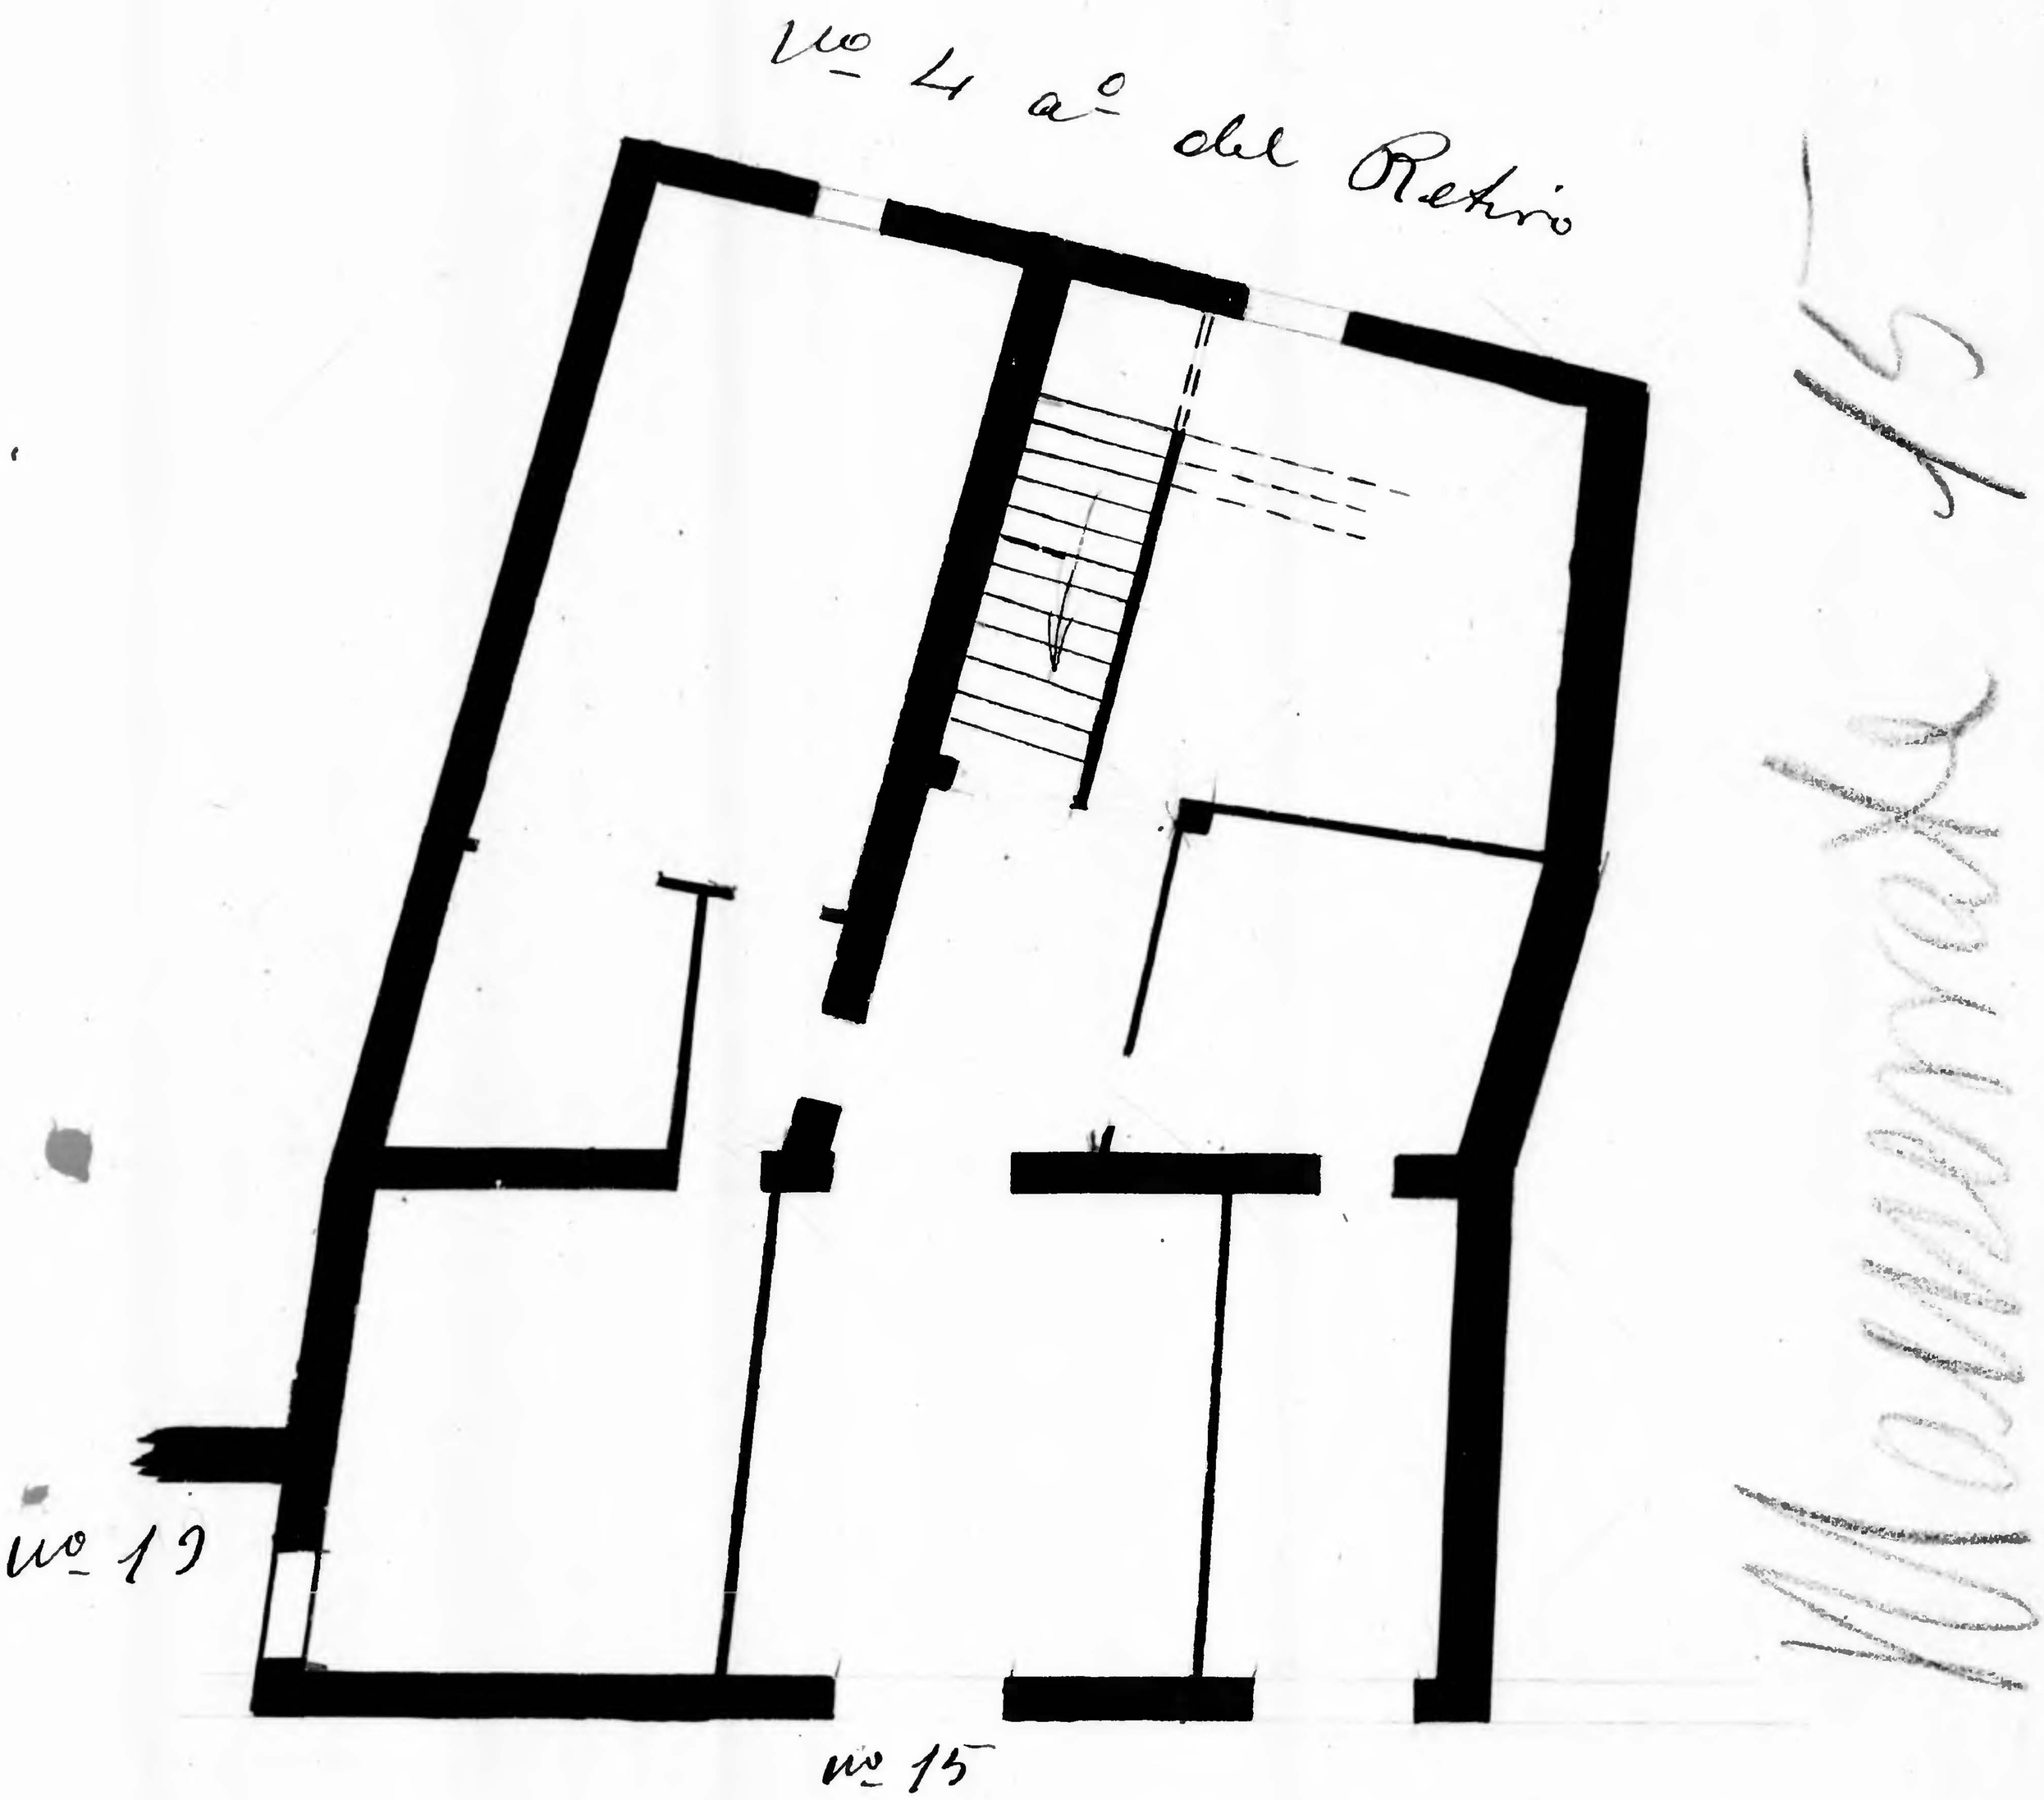

Calle de Monserrate

Archivo Municipal Zaragoza AYUNTAMIENTO