


CASA Nº 4 DE LA CALLE DEL CHANTRE
PLANTA PRIMER PISO
PROPIETARIA D. JUANA BRANDO

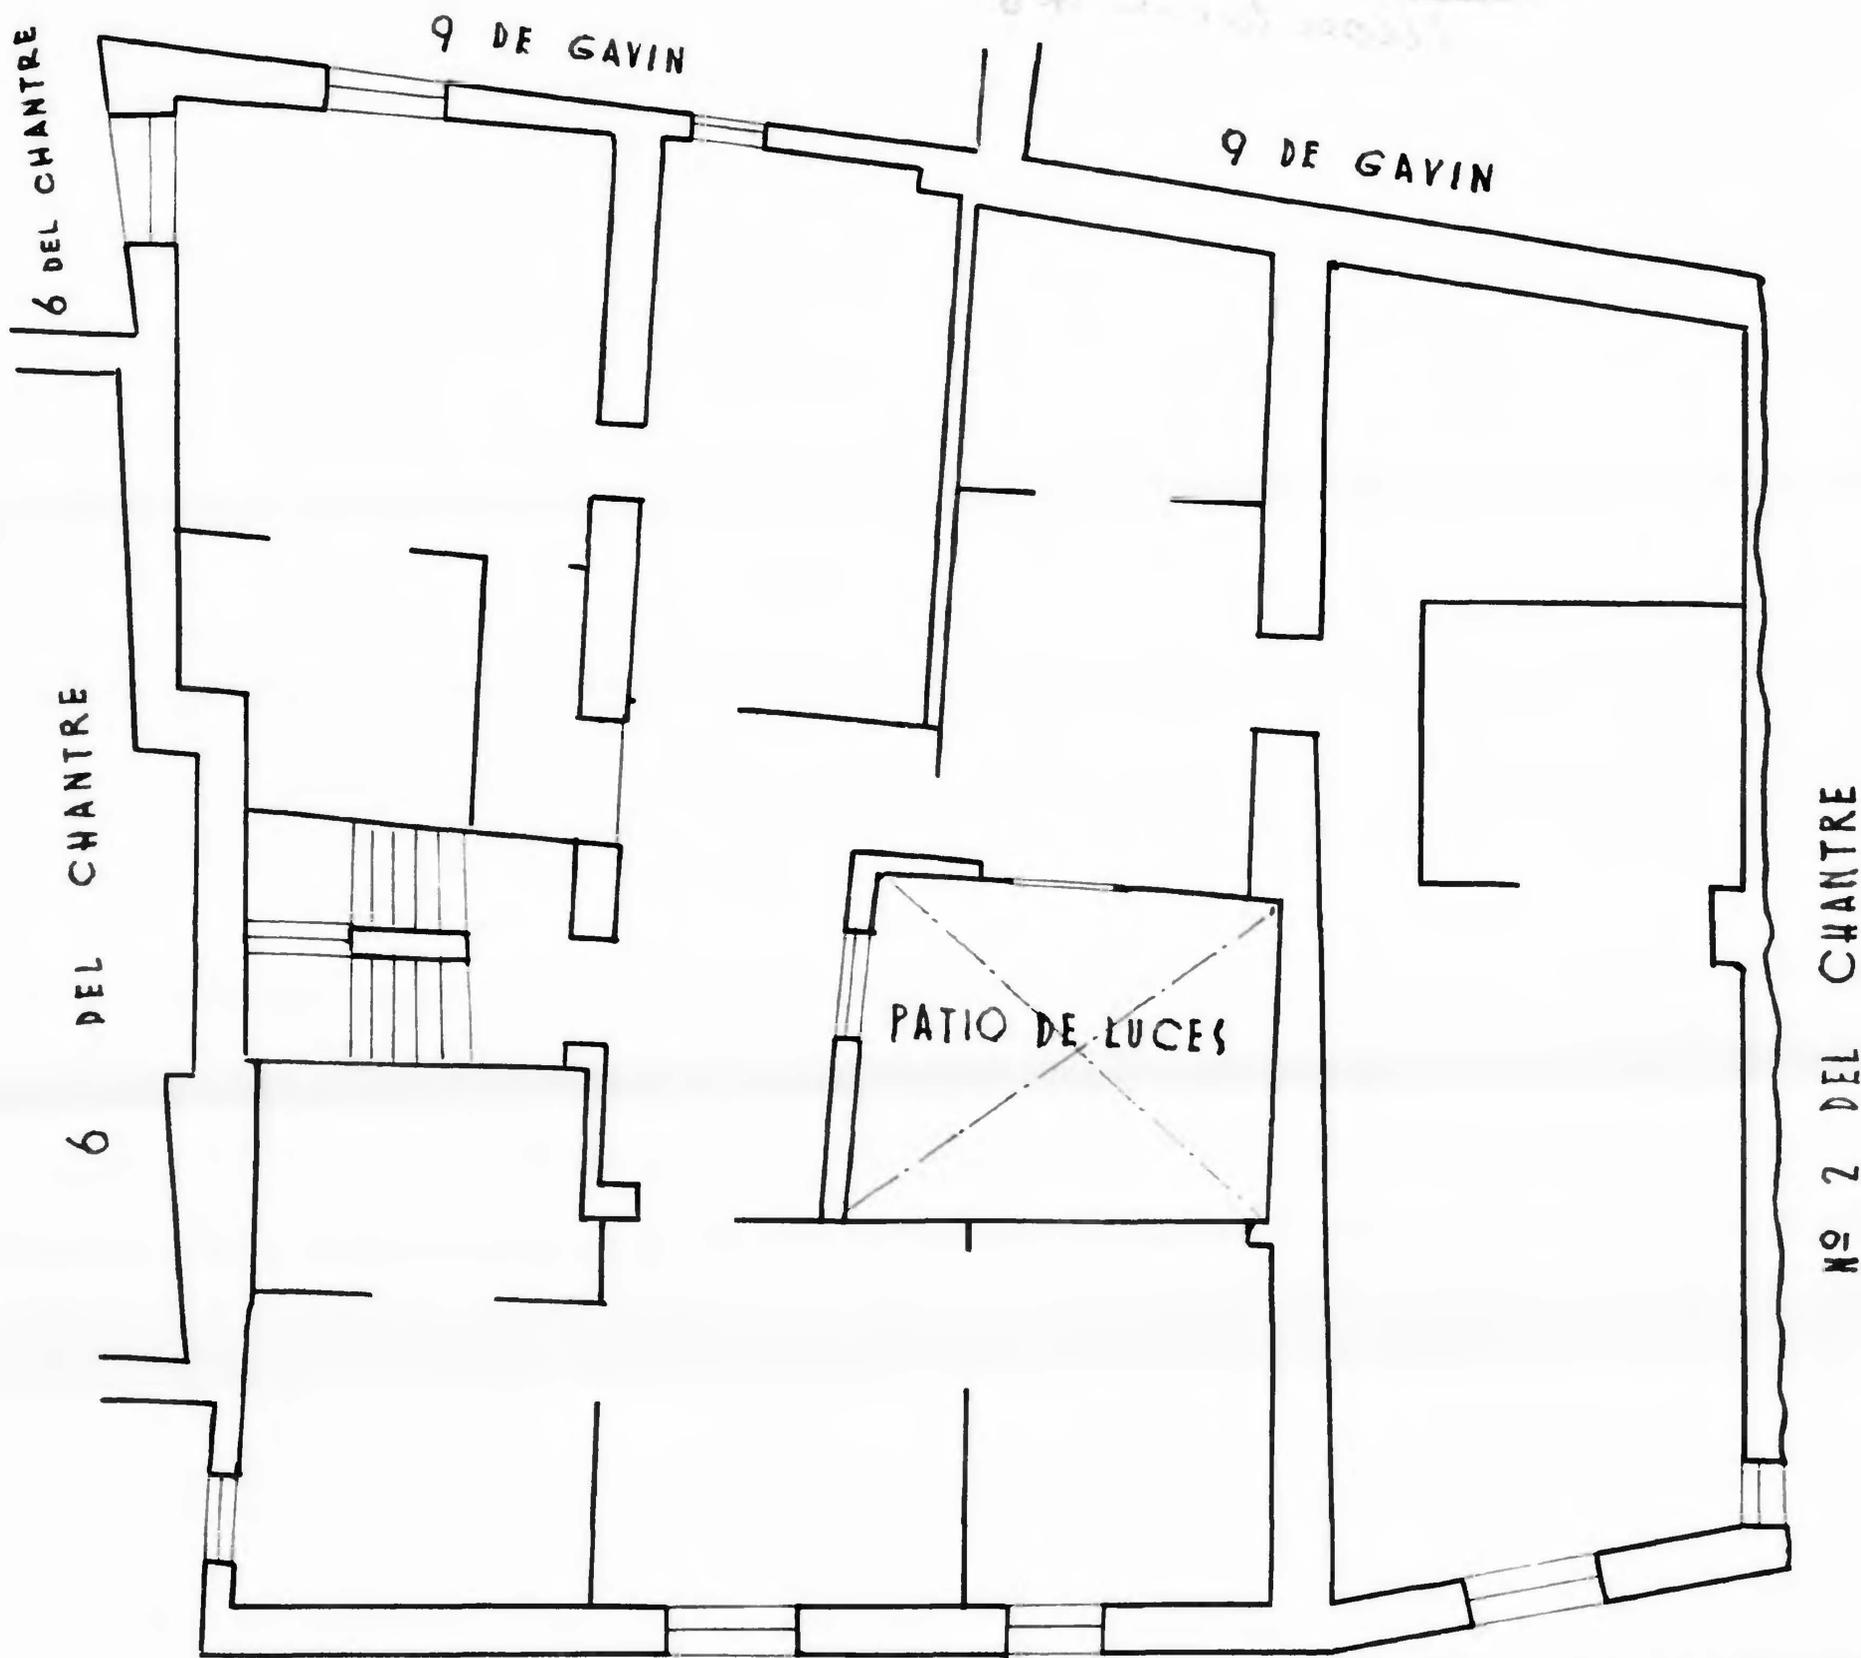

CALLE Nº 4 DEL CHANTRE.

ESCALA 1:100

ES COPIA FIEL DEL PLANO PARCELARIO EXISTENTE EN ESTA DIRECCION.

ZARAGOZA ABRIL 1935
EL ARQUITECTO MUNICIPAL,

