


Calle de Palafox  
Nº 9

12

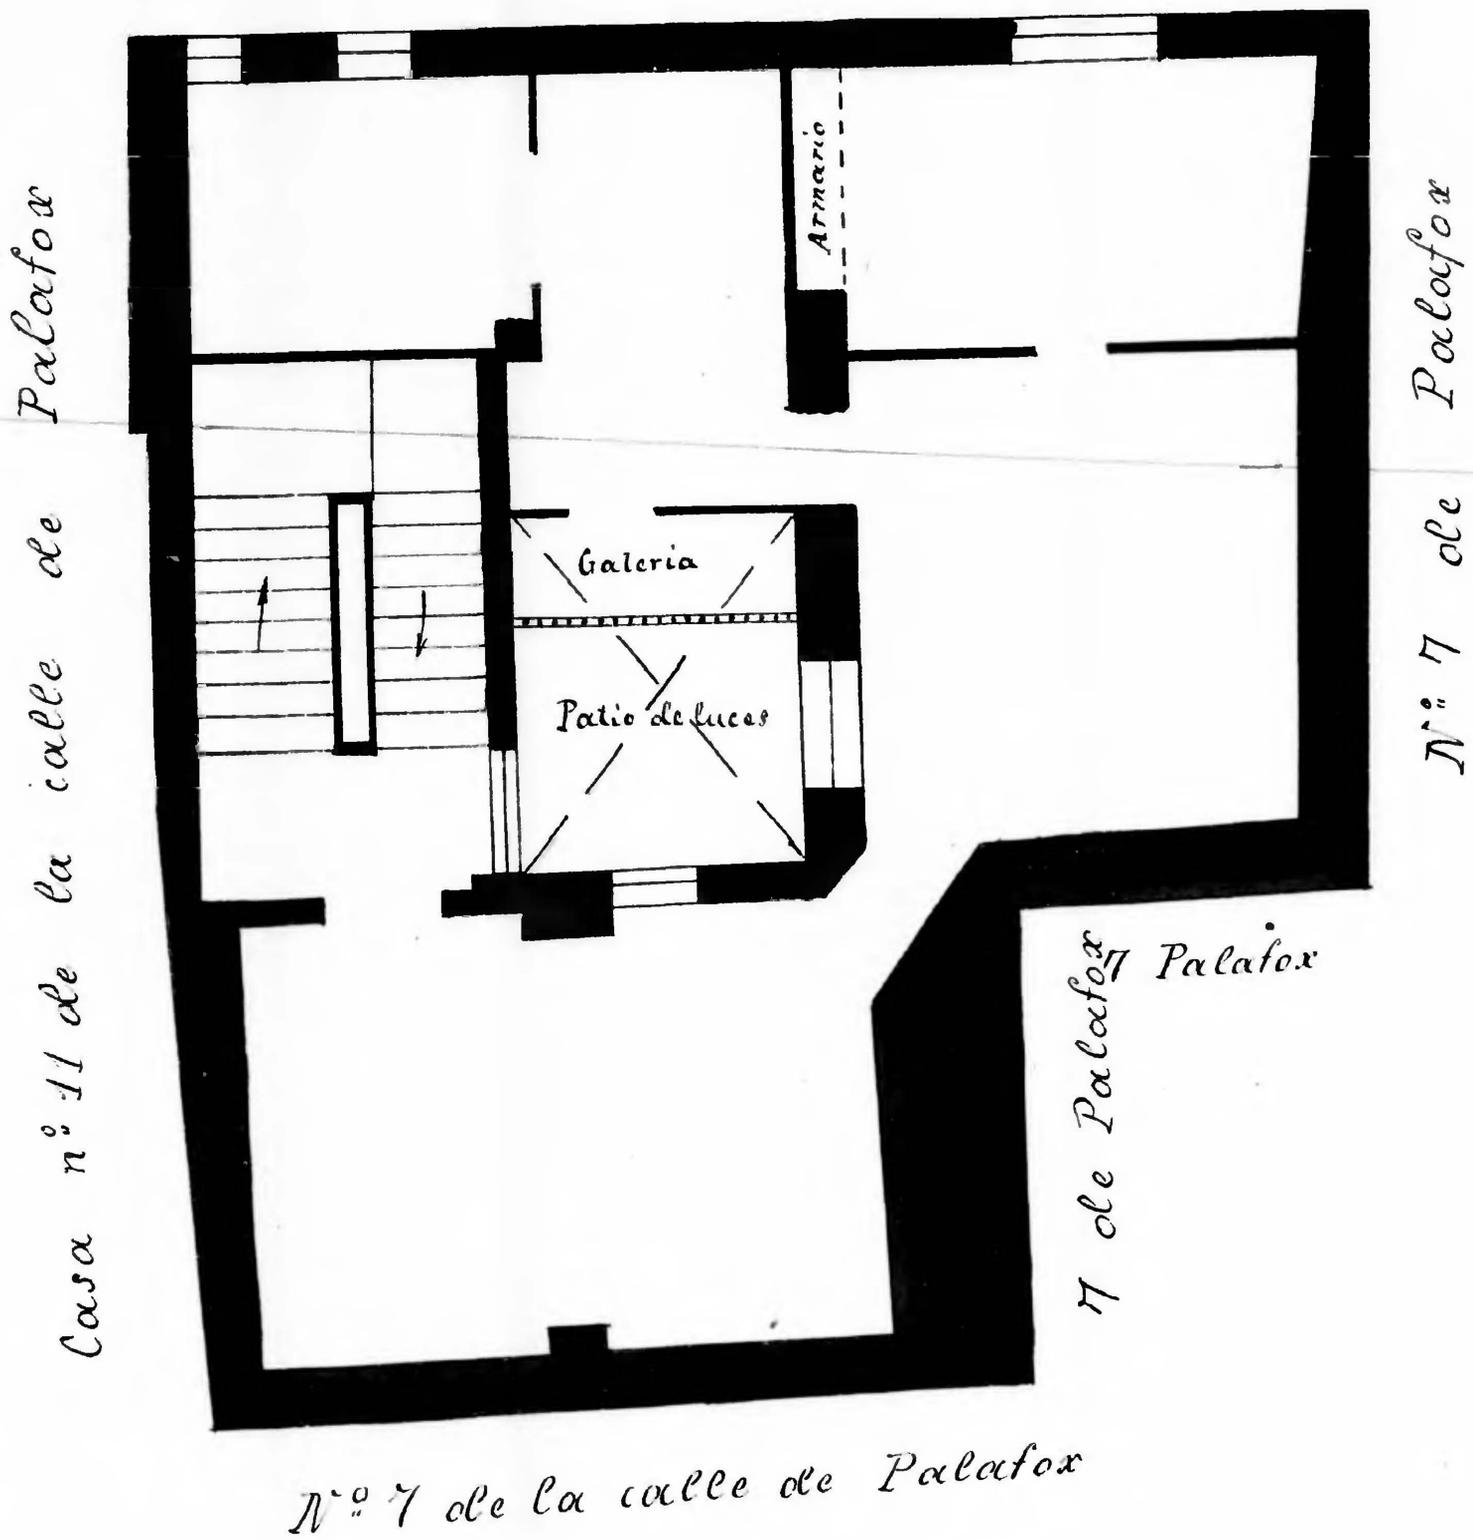

Casa nº 9 de la calle de Palafox  
Planta primer piso, Pisos 3.  
Propietario. D. Hospital de la Almunia

# Palafox 9

