

14  
Arcedianos - nº 5


Propietario: D. Luciano Romeo

Nº de pisos ——— 33

Planta baja

Escala de 1:100

Nº 14 calle del Sepulcro

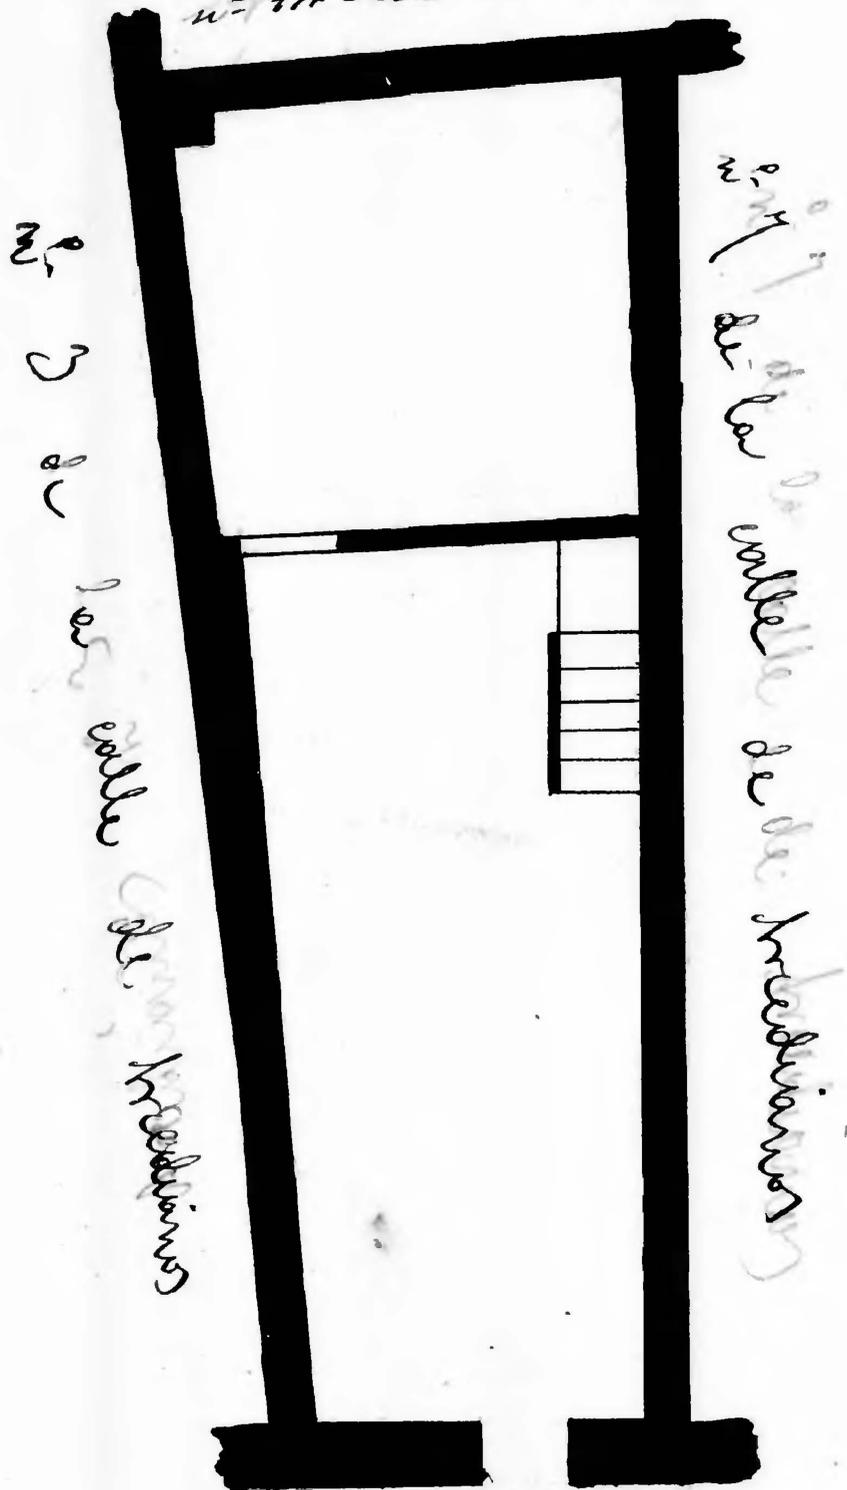

Calle de Arcedianos

