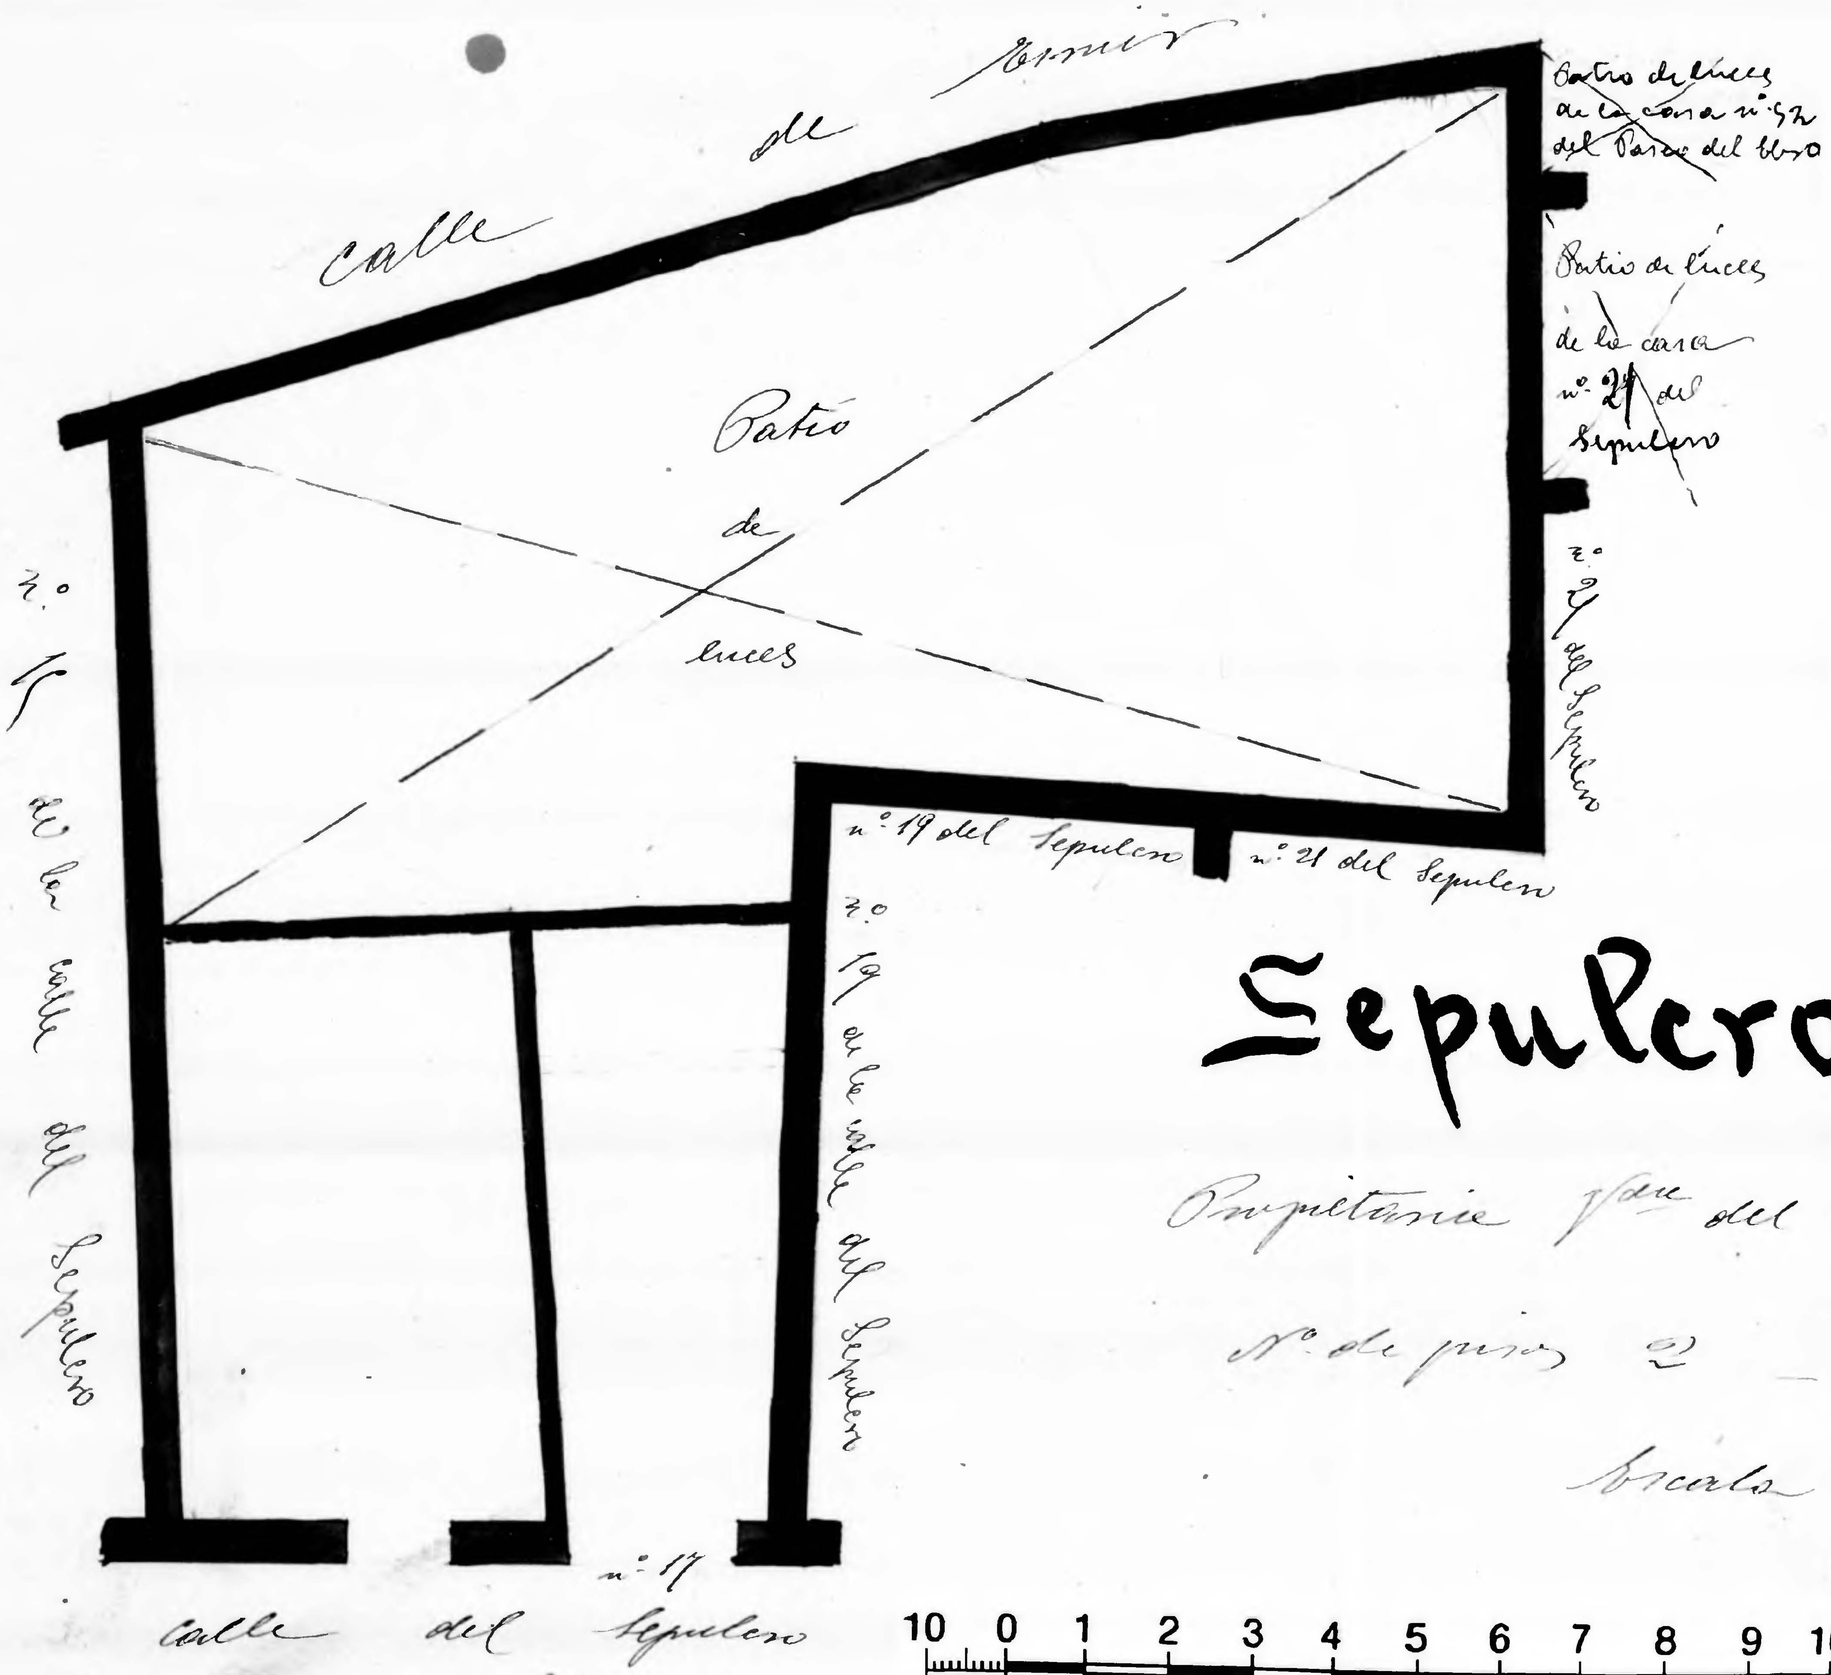

Sepulcro - nº 17

Propietario Sr. del Rayo del Bosch

Nº de pisos 2 — Planta baja

Escala de 1:100

Zaragoza AYUNTAMIENTO Municipal