


Calle de los Mártires
Nº 16

43 y 45 D. Jaime

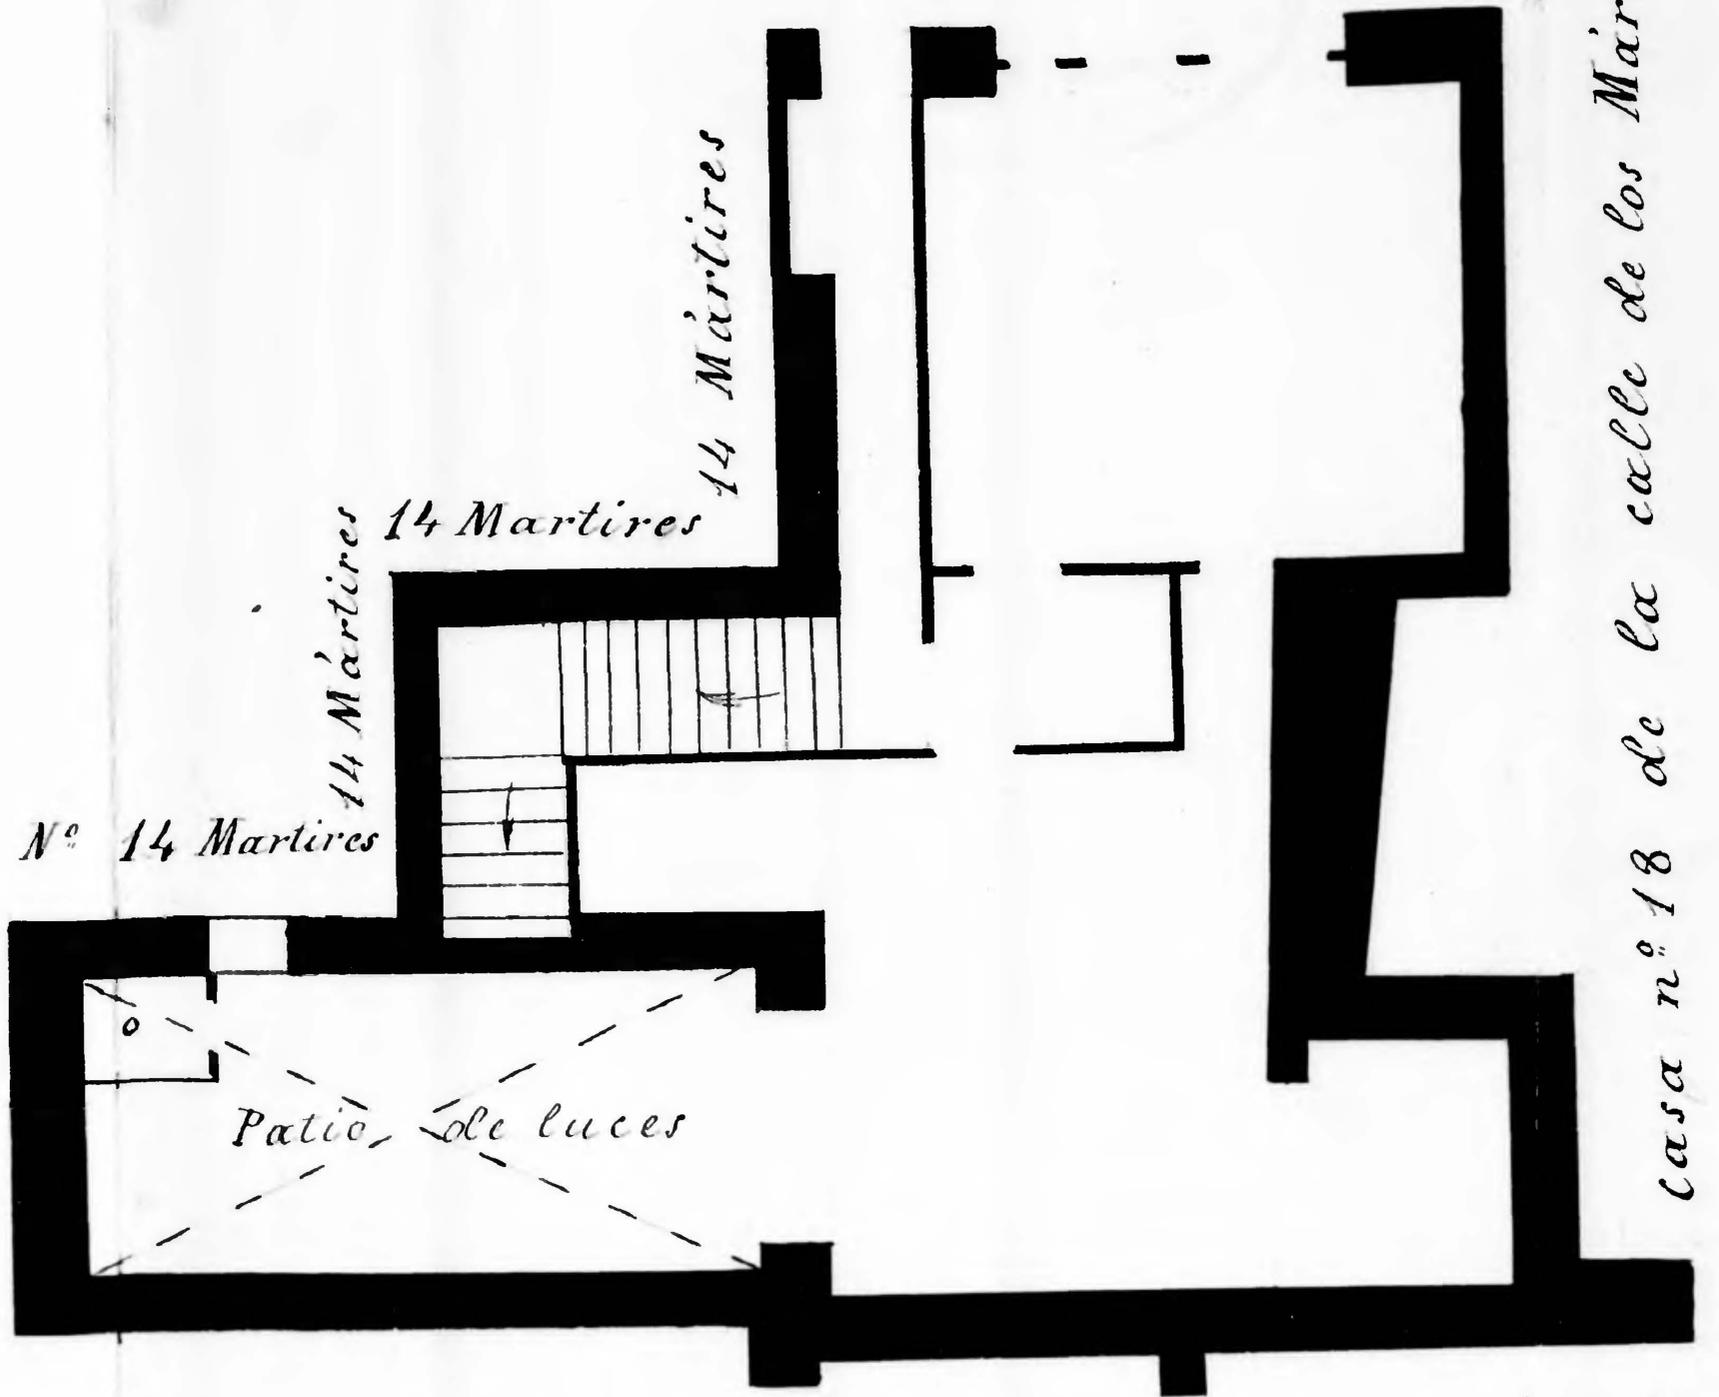

Casa nº 36 y 38 de la calle de 4 de Agosto

Casa nº 16 de la calle de las Mártires
Propietario Francisco Martín
Planta baja. Pisos 6

Mártires 16

