PLANTA BAJA.

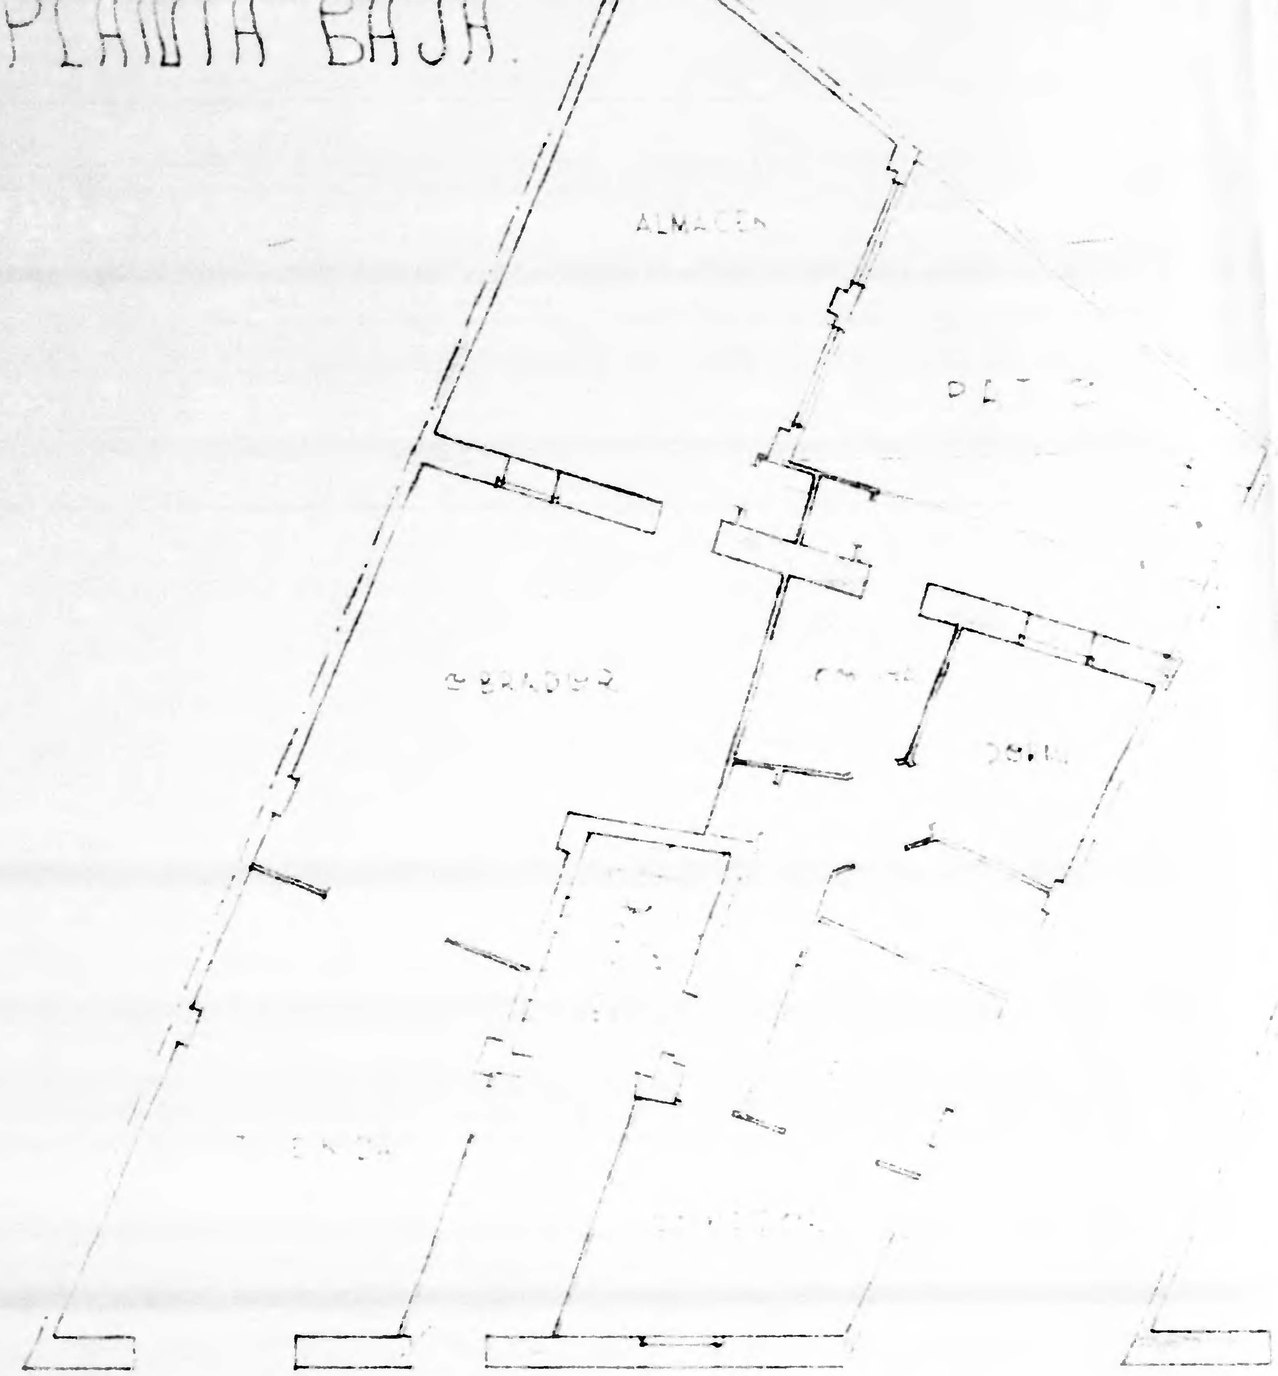

PLANTA 1ª

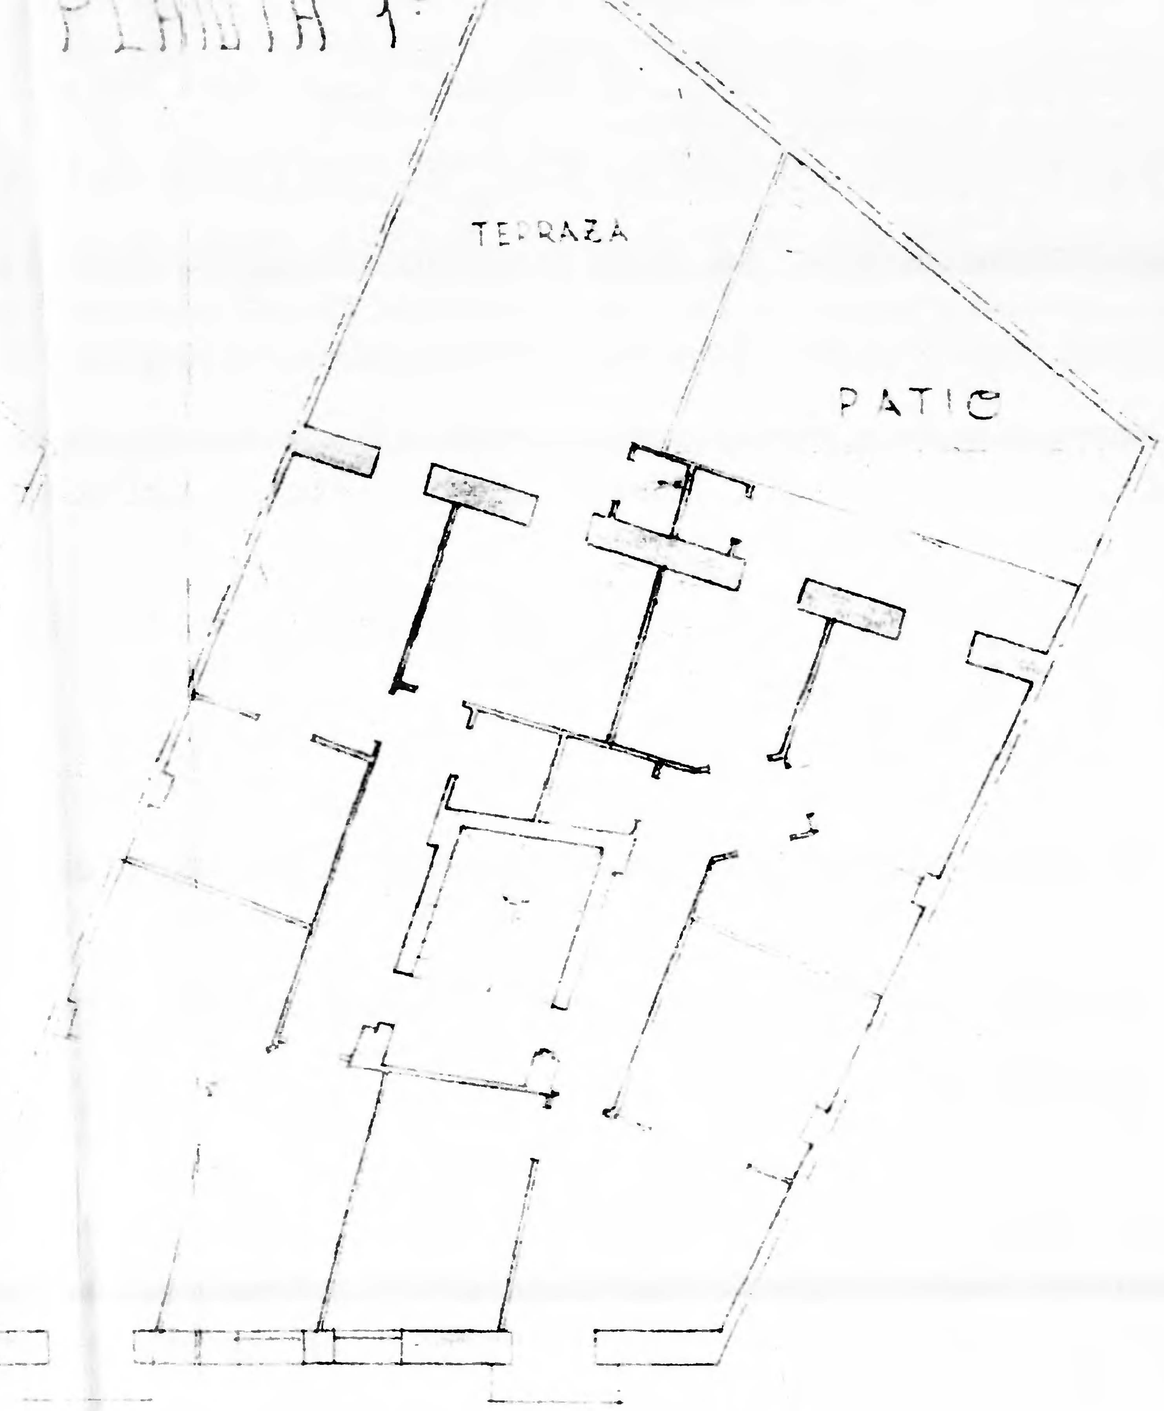

ESTADO ACTUAL

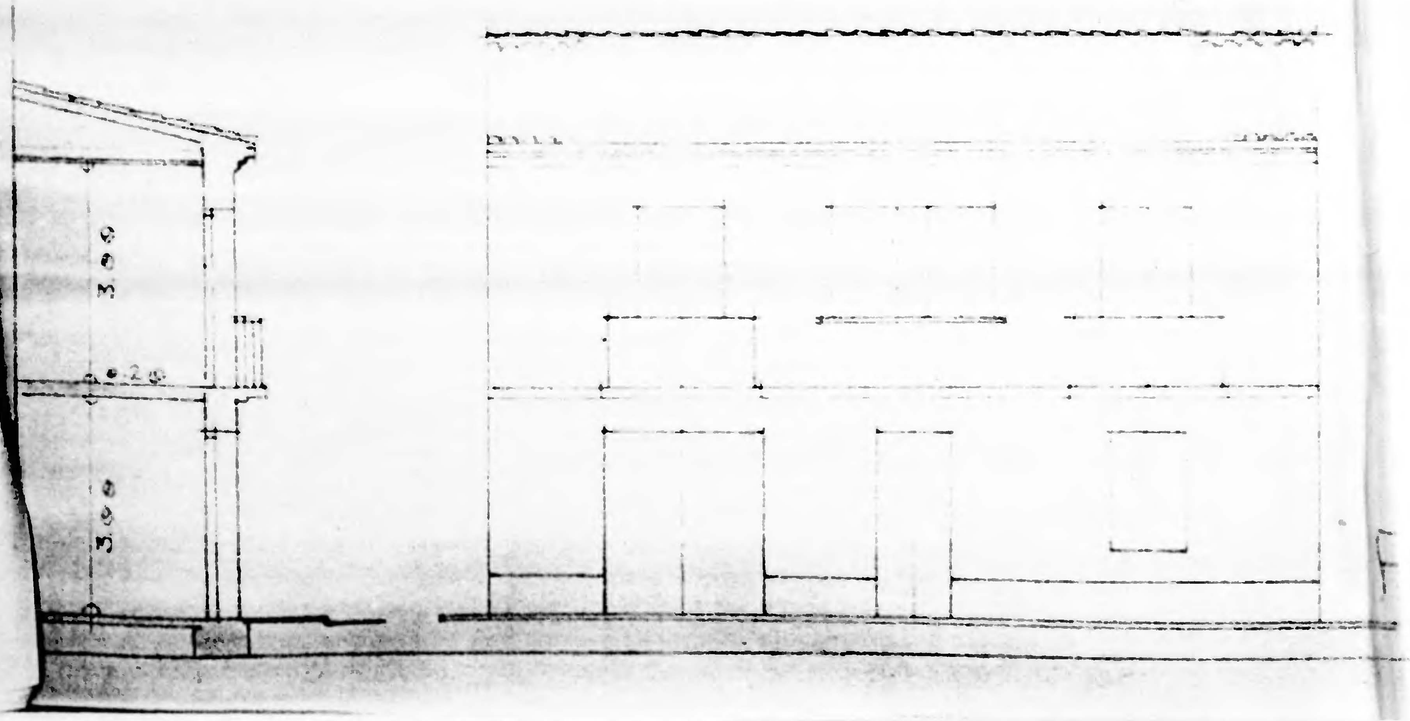

FACHADA

ZARAGOZA MARZO 1946
EL ARQUITECTO

COLEGIO OFICIAL DE ARQUITECTOS DE ARAGON
ZARAGOZA
25 MAR. 1946
VISADO

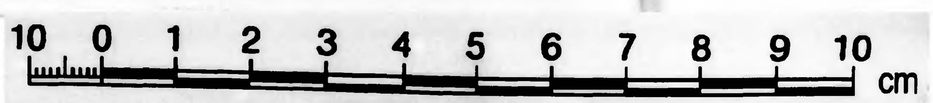

Zaragoza AYUNTAMIENTO Municipal