n.º 51

4 de Agosto nº 32
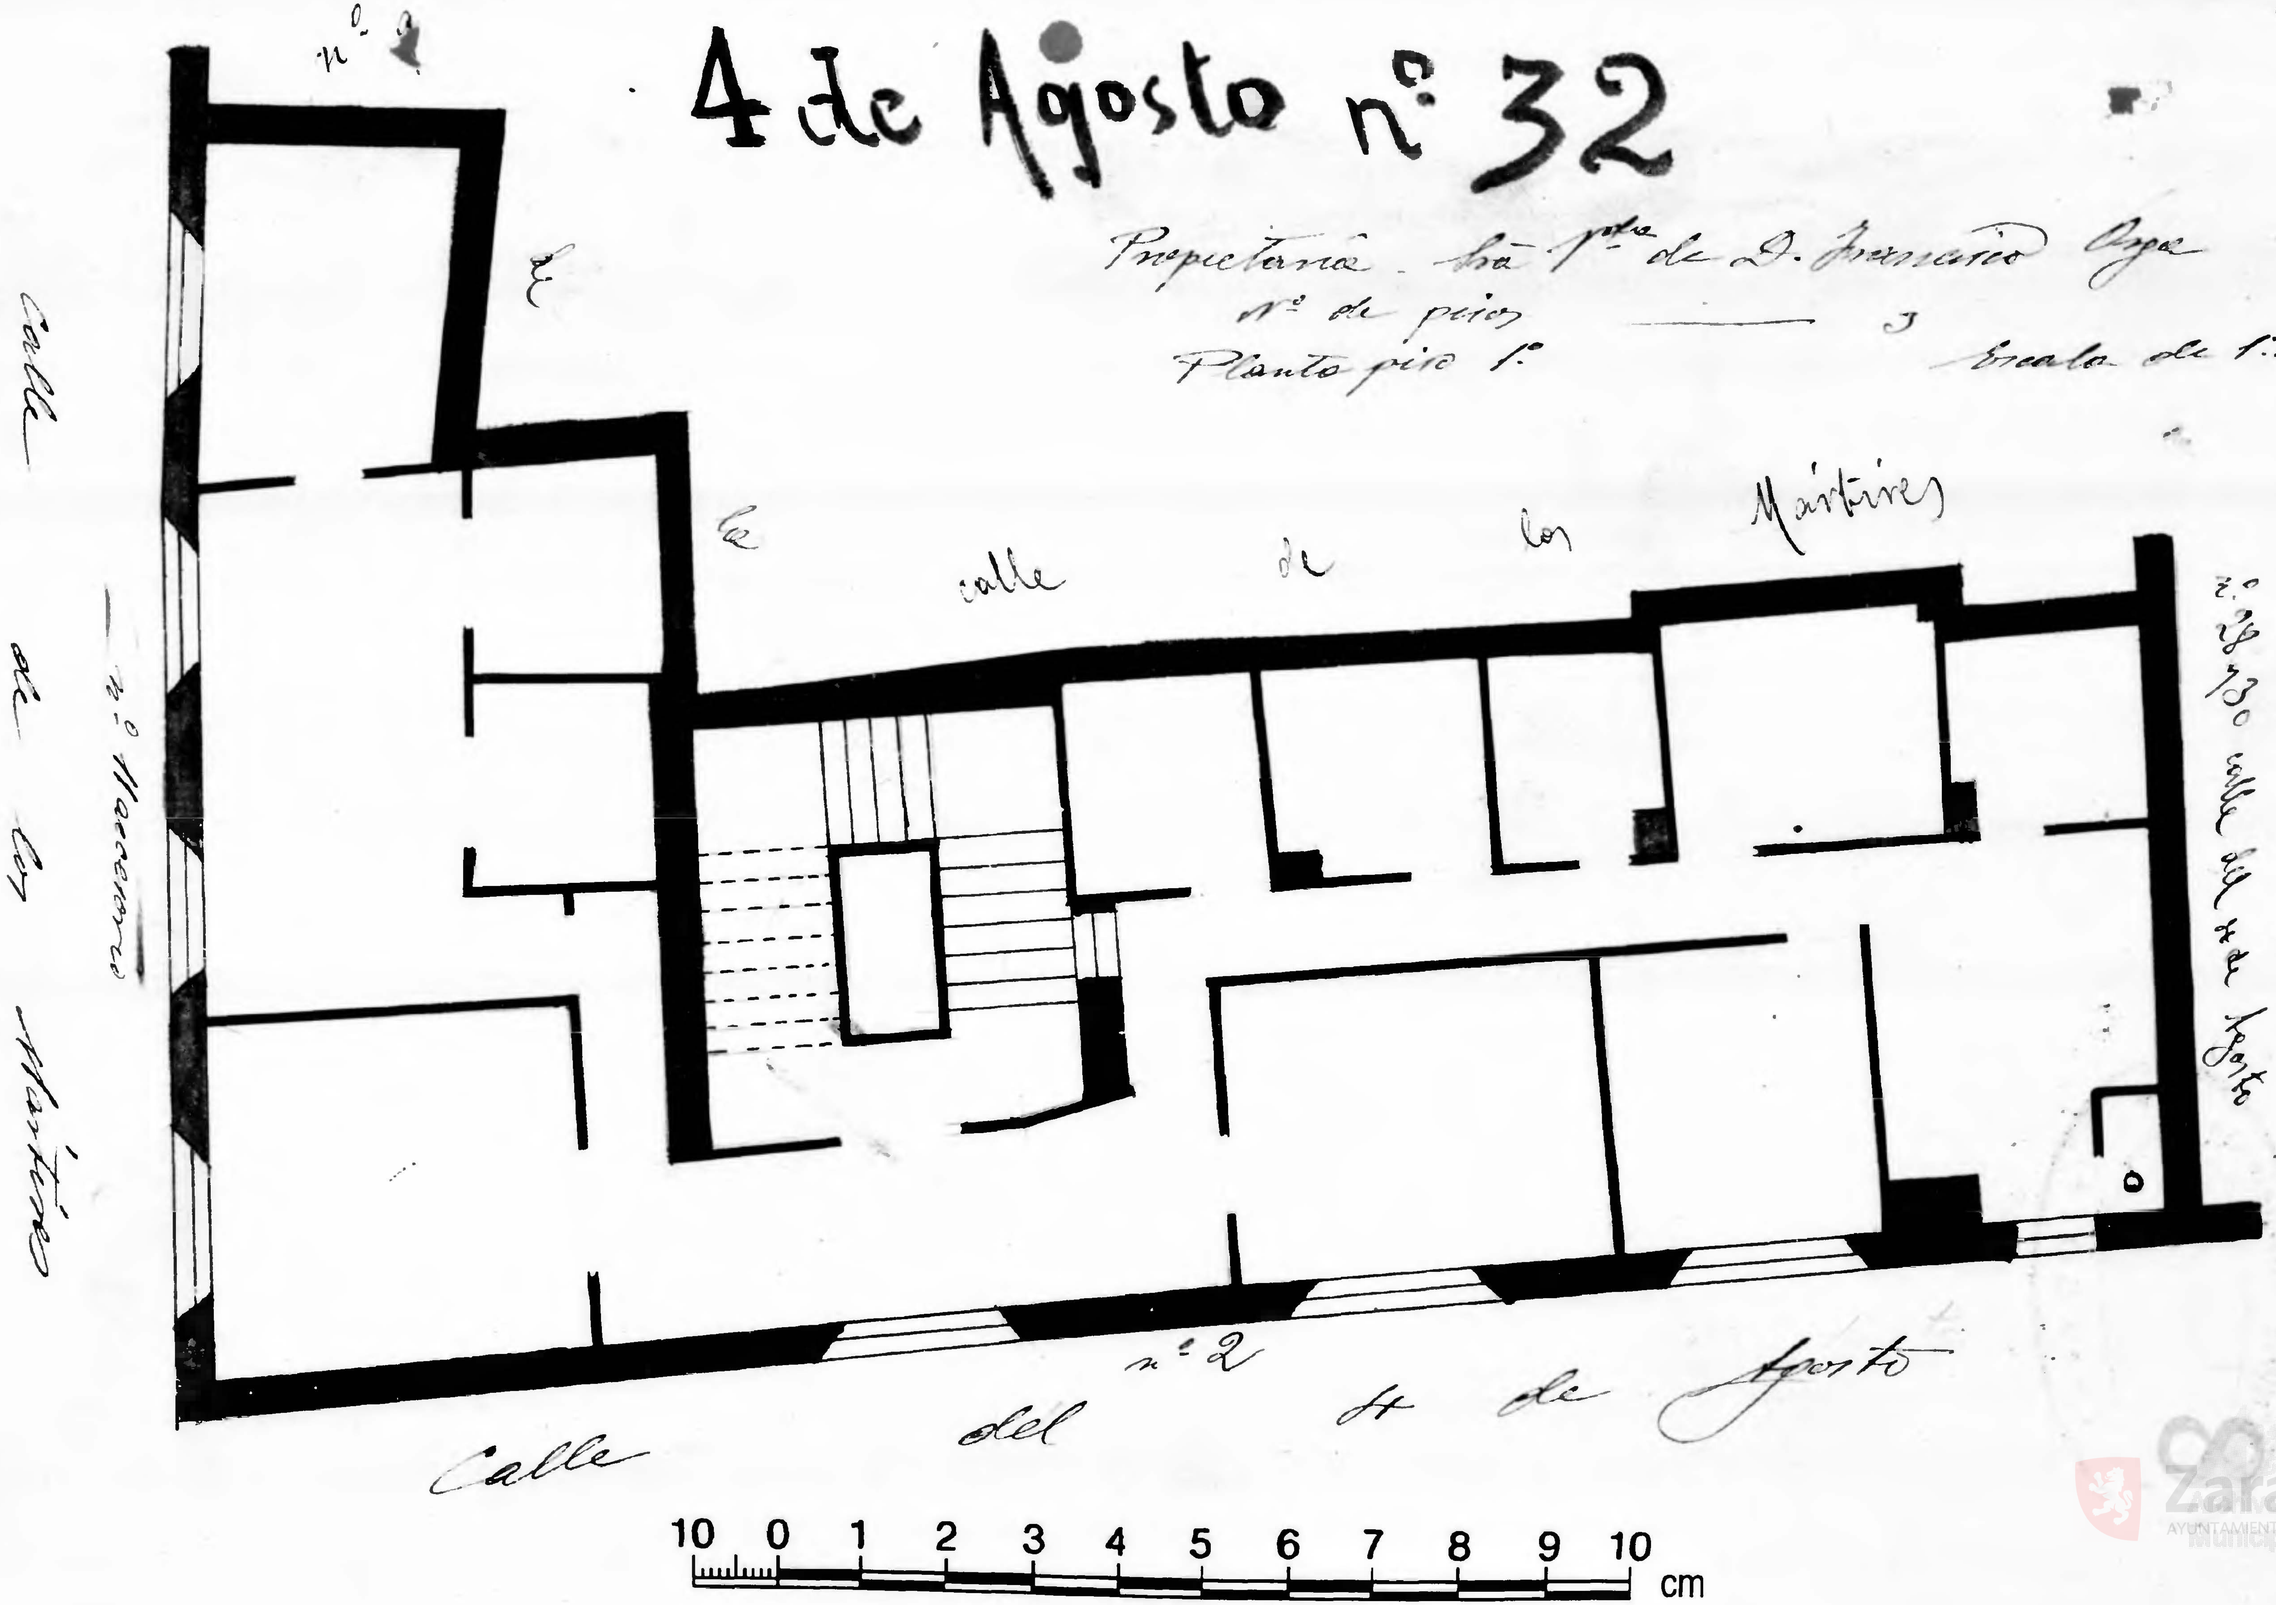
Propietario. Sra. Vda. de D. Francisco Oga
nº de pisos ——— 3
Planta piso 1º Escala de 1:100