Coso - nº 35

Propietario — D. Manuel Escudero

Nº de pisos ——— 4

Planta piso entresuelo

Escala de 1:100

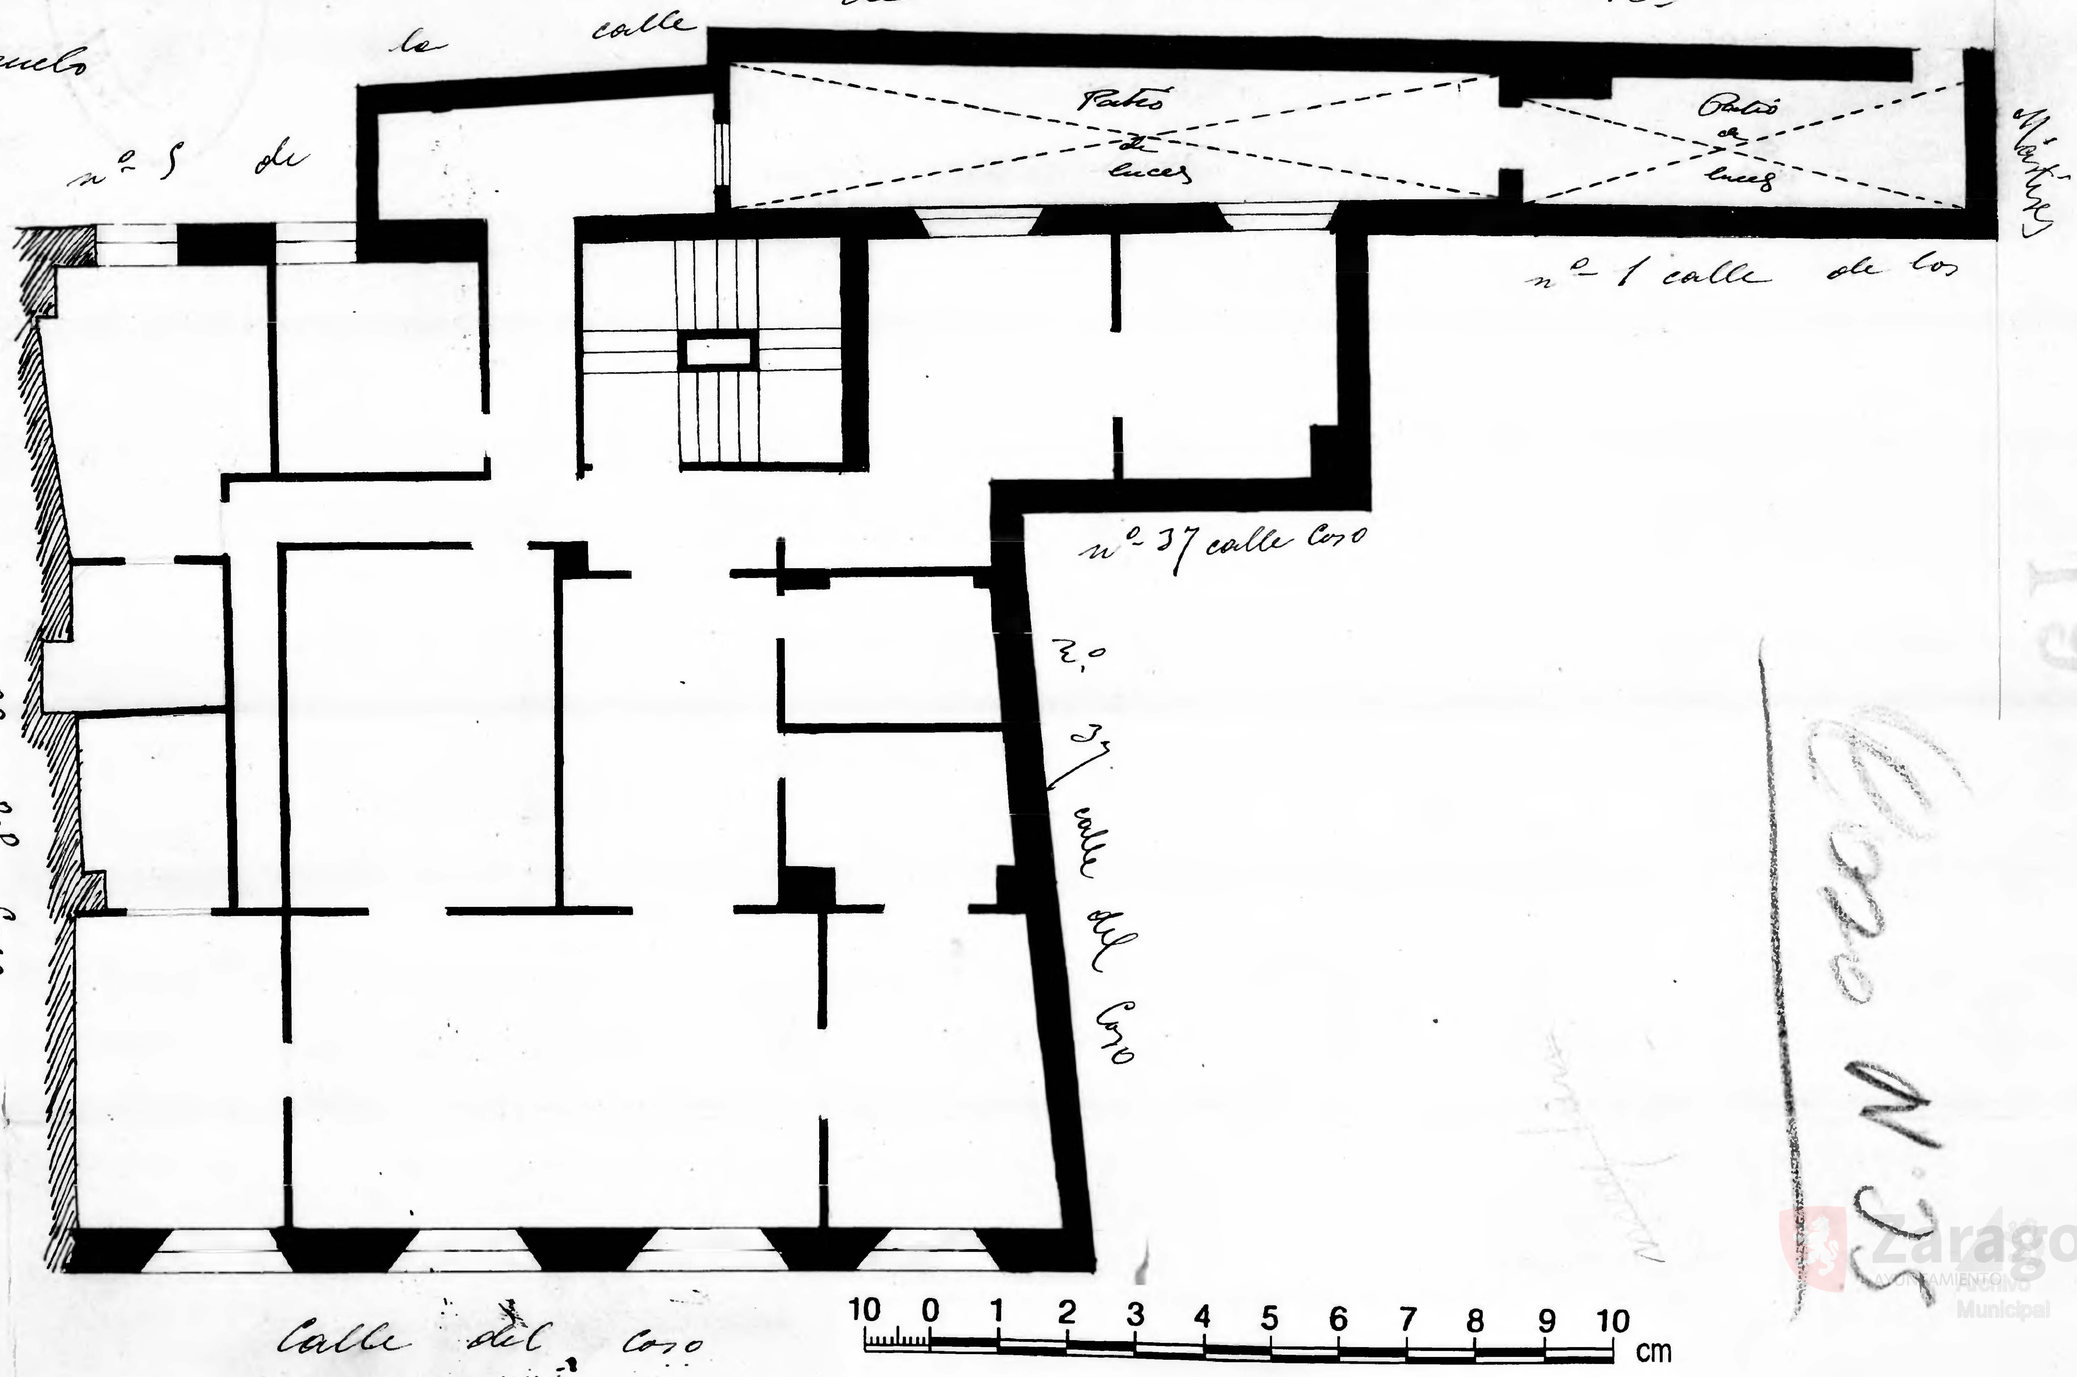

19

Coso N.º 35

Zaragoza Ayuntamiento Municipal