Calle de Cerdán
Número 6
Pisos 5 Planta Baja
Propietario, D. Eduardo Calavia

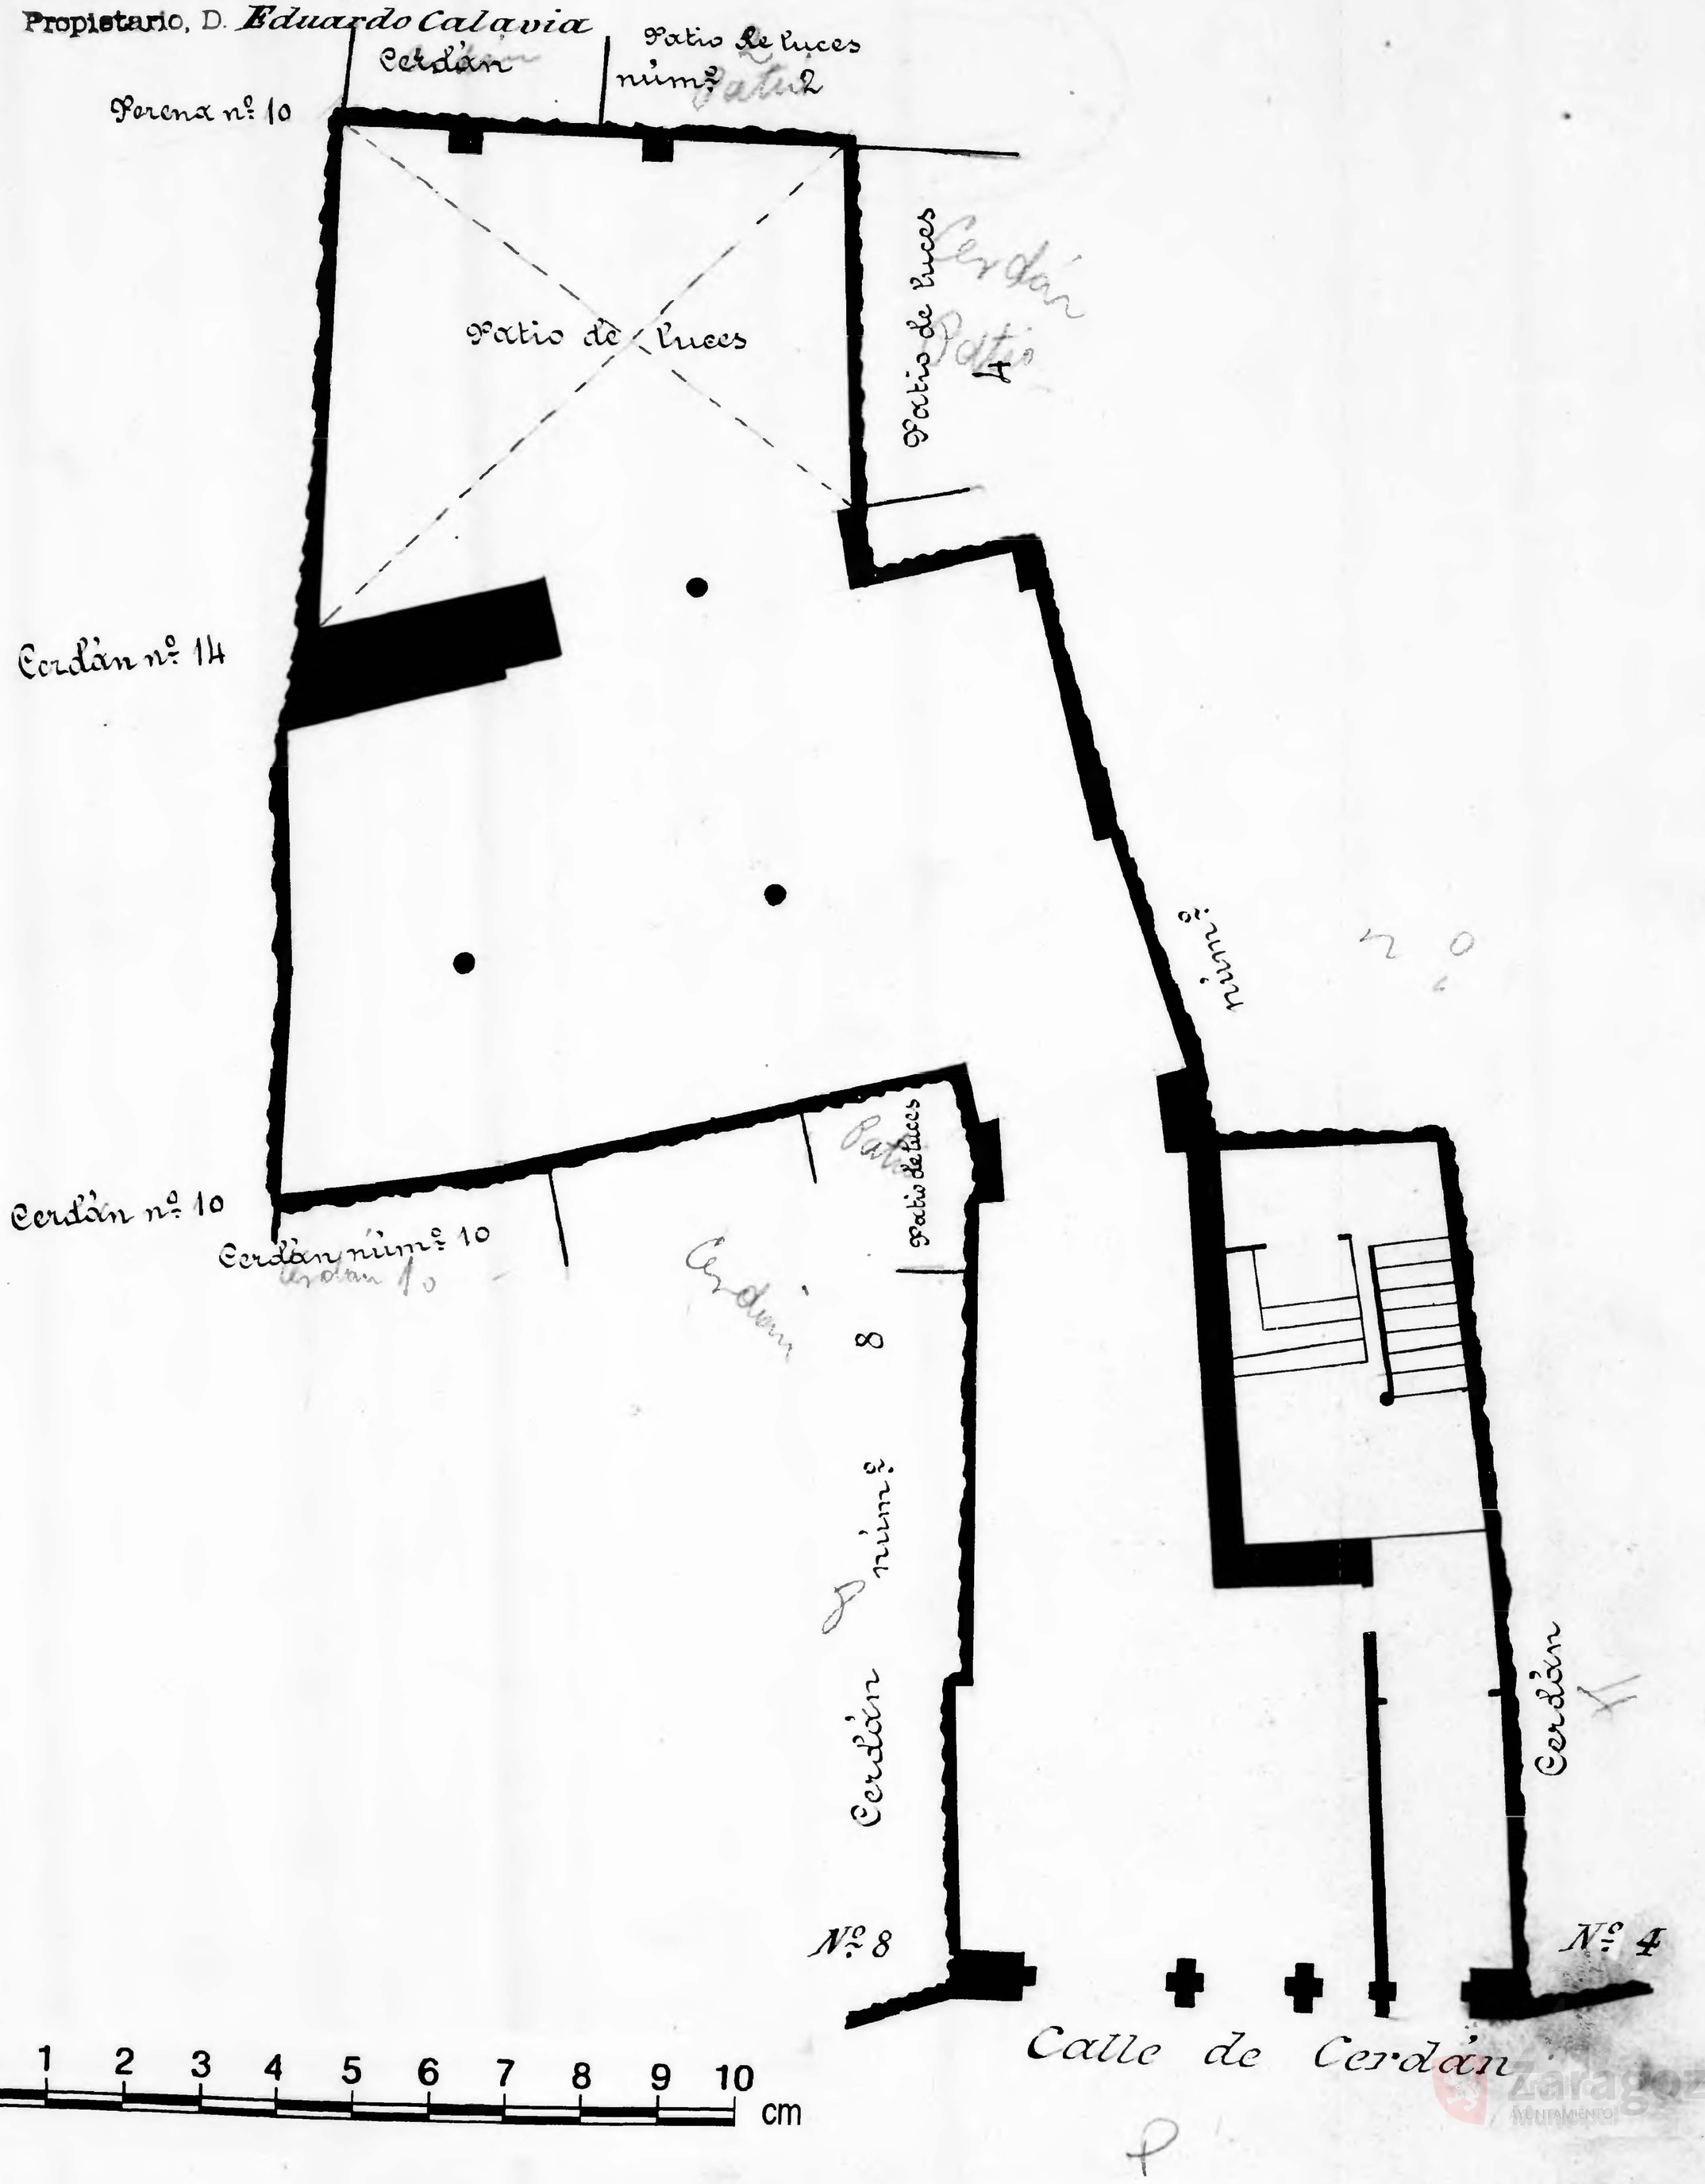

10 0 1 2 3 4 5 6 7 8 9 10 cm

Zaragoza AYUNTAMIENTO