D. Alfonso 1º nº 10.- 4 de Agosto nº 1 accesorio - Peso nº 3 accº

Propietario. D. Manuel Escudero

número de pisos ——— 4

Planta piso entresuelos ——— Escala de 1:100

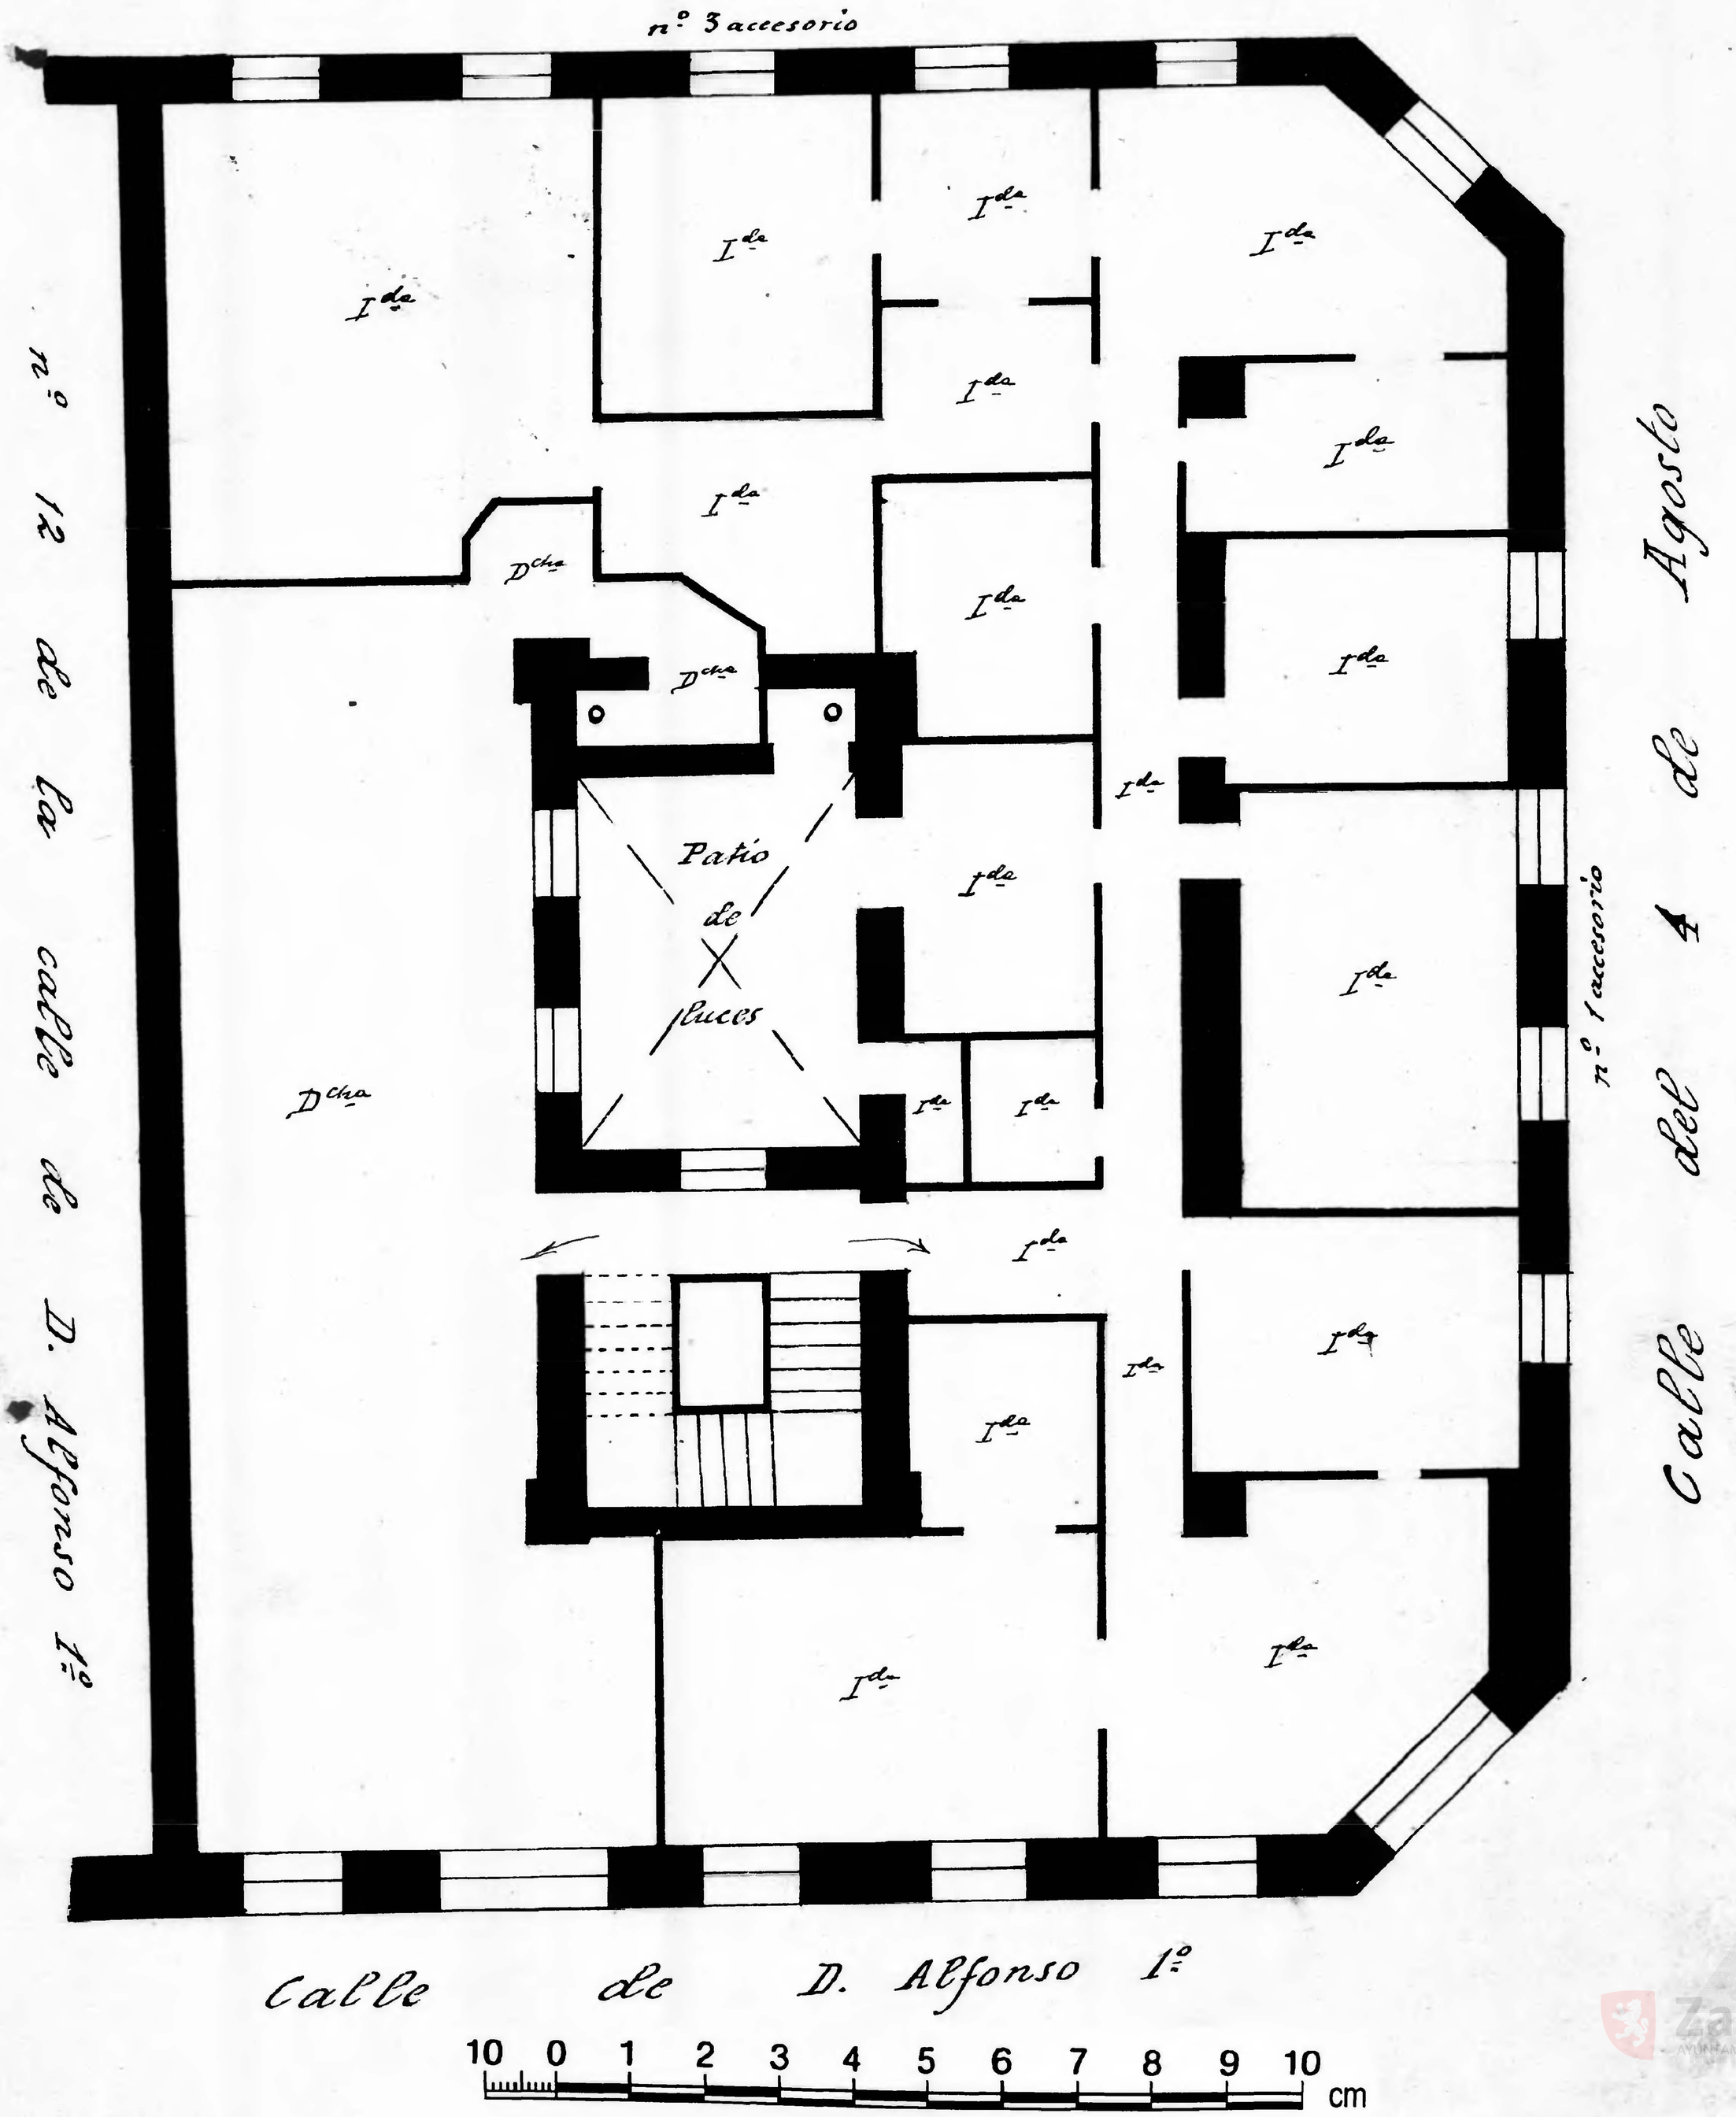

Zaragoza AYUNTAMIENTO