D. Alfonso 1º nº 12

Propietario — D. Marcelino Lirio

Nº de pisos — 4
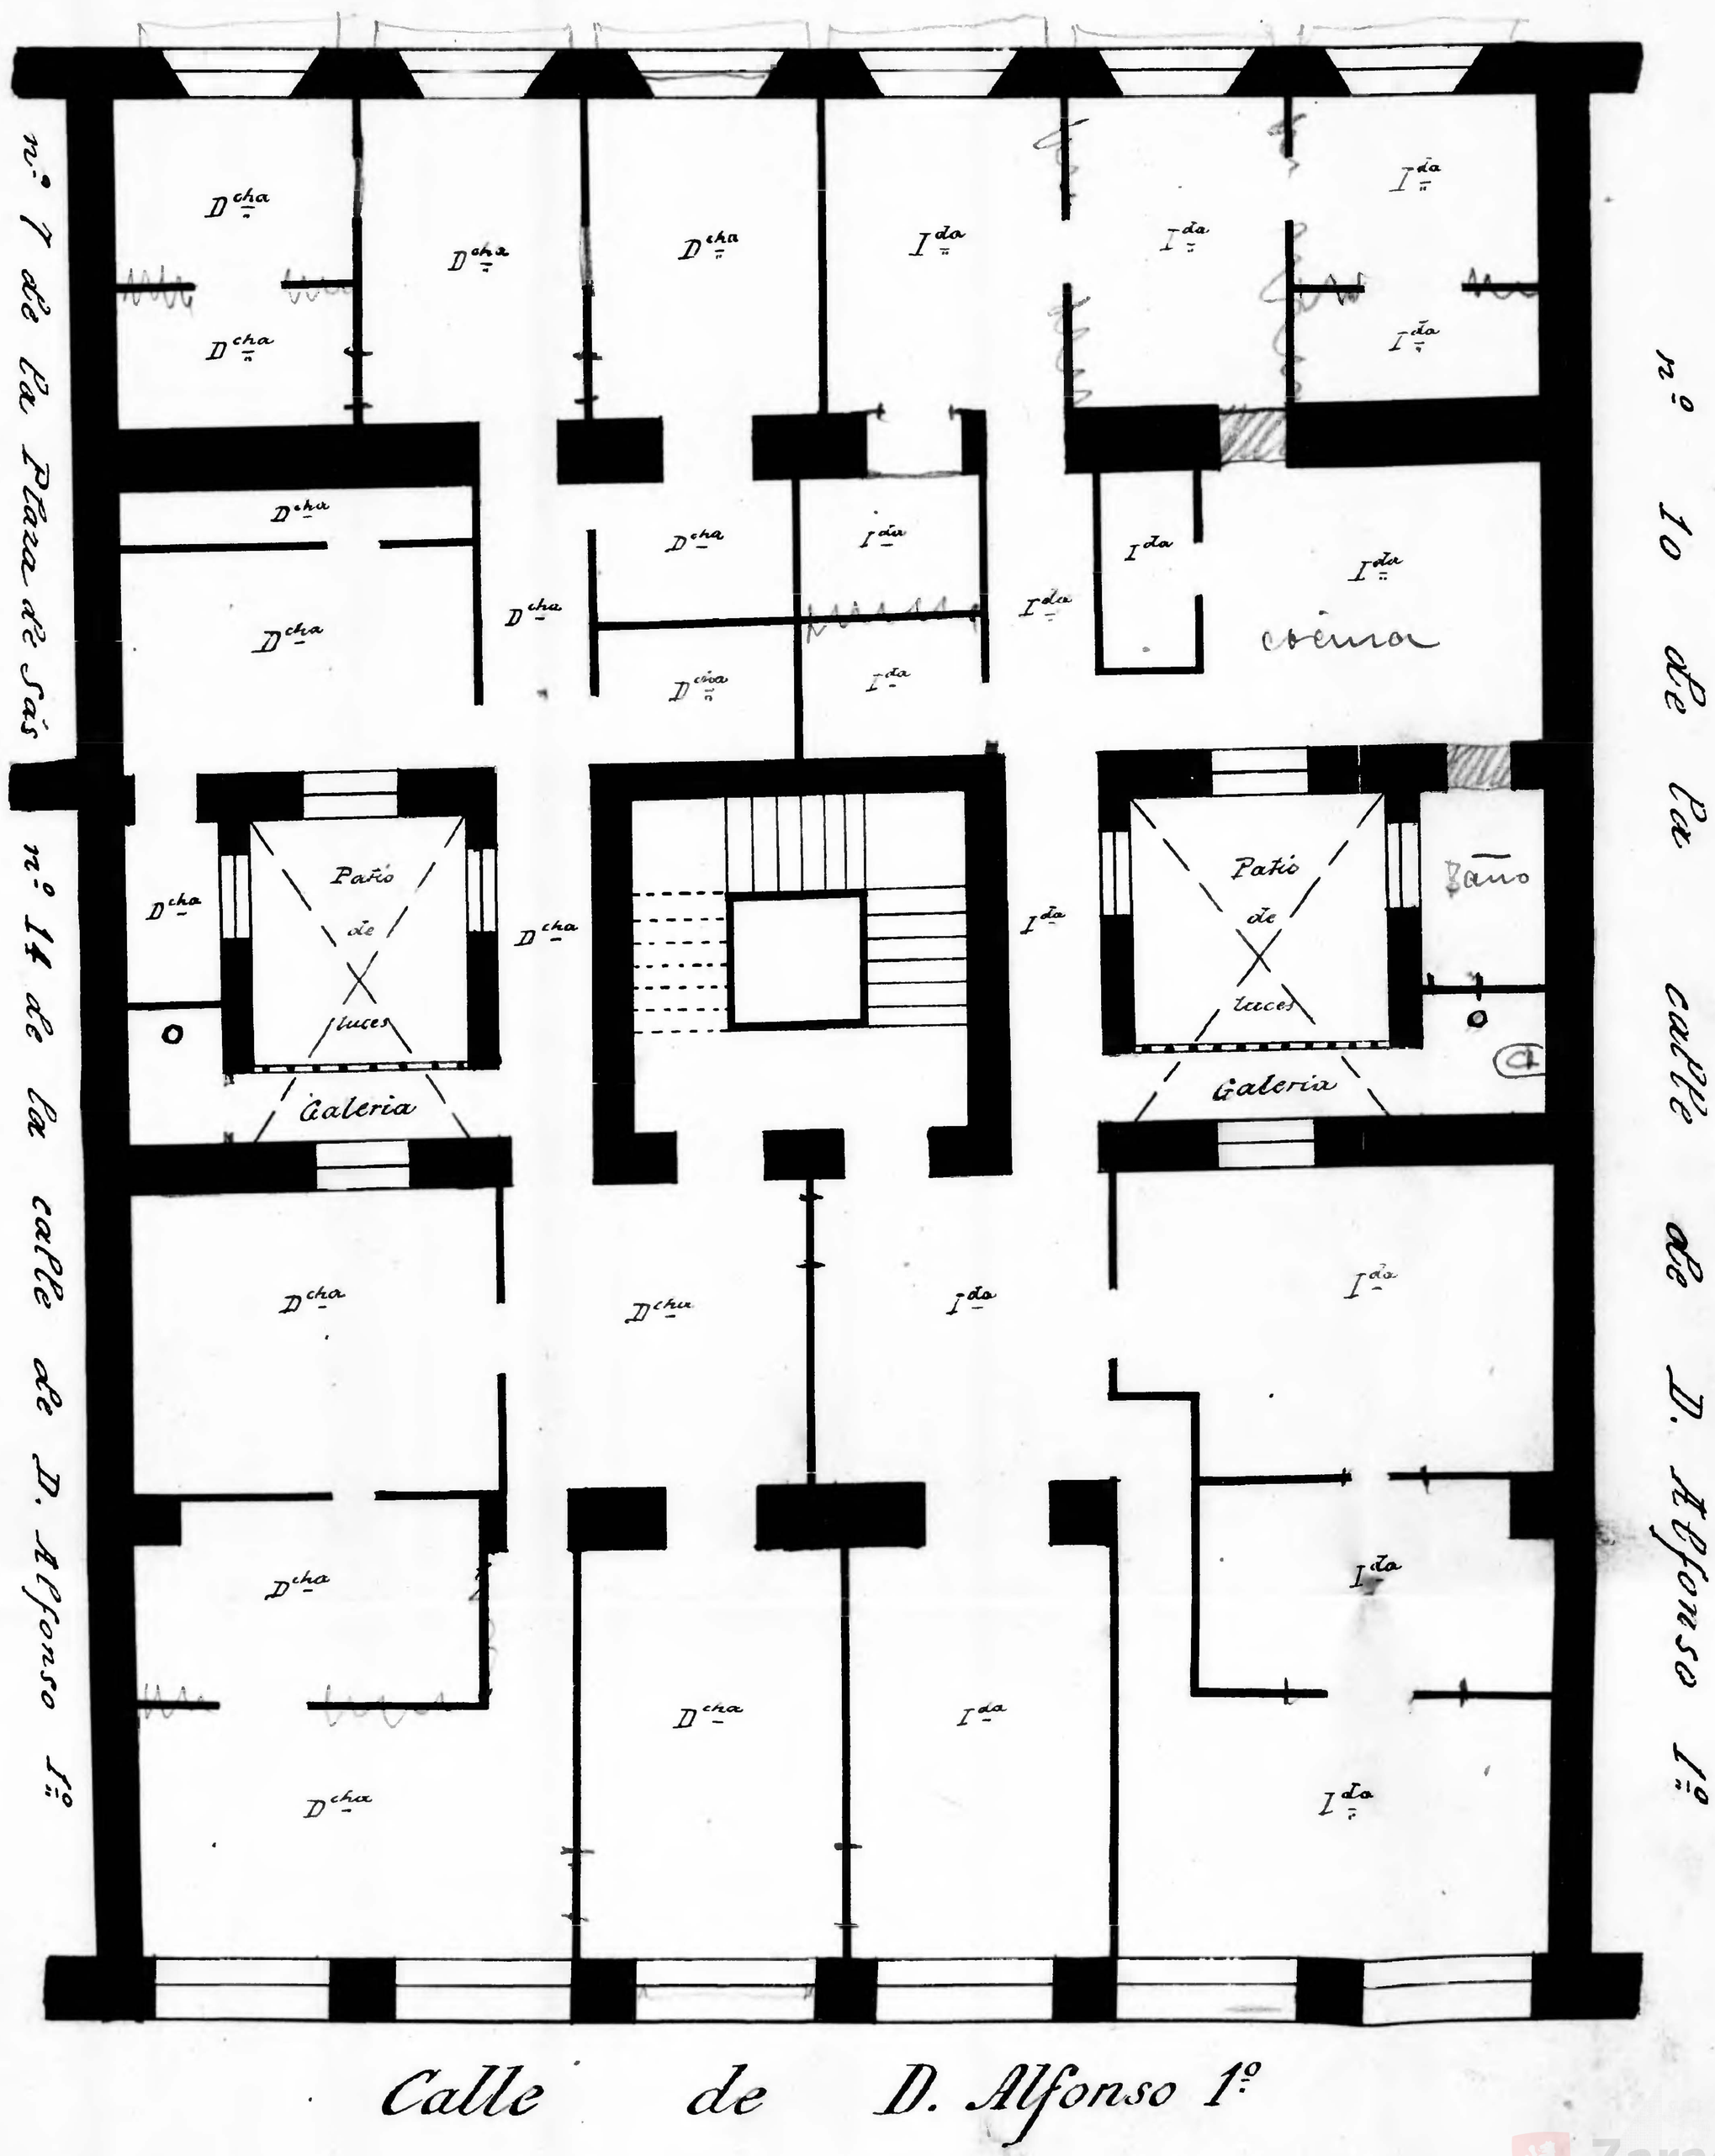
Planta piso entresuelos — Escala de 1:100