ARCHIVO MUNICIPAL
Núm. 735
ZARAGOZA

DISPOSICION ACTUAL

ESCALA 1:100

LIBERTAD Nº 8

Zaragoza Septbre 1934

El Arquitecto

FIRMADO

JOSE DESCARTIN

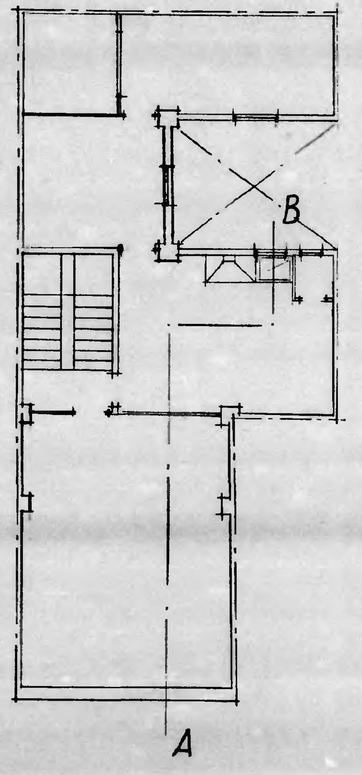

PLANTA

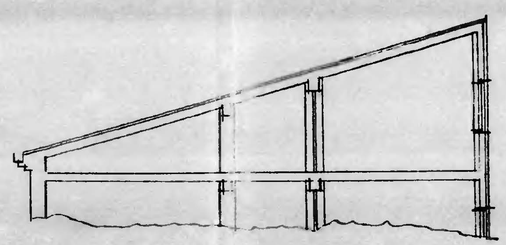

SECCION A-B

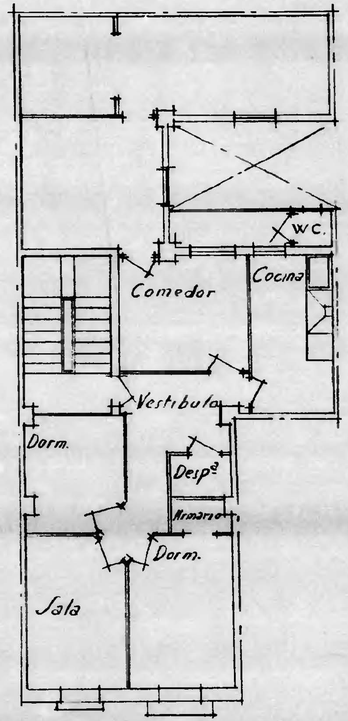

PLANTA

DISPOSICION DE REFORMA

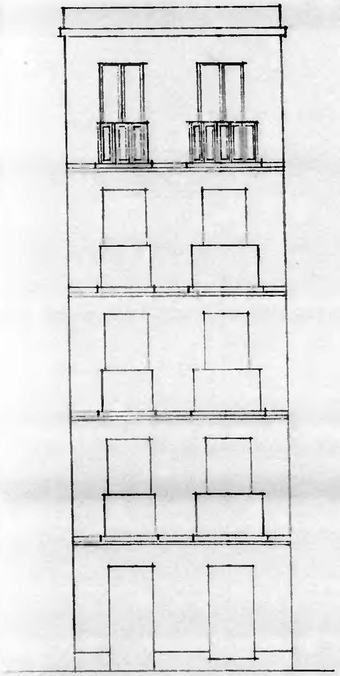

ALZADO

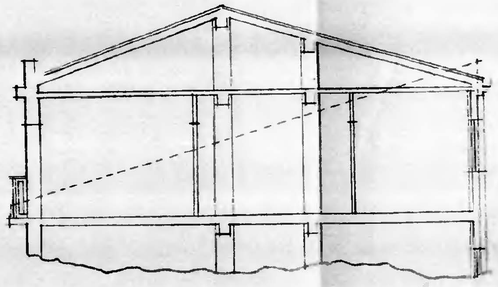

SECCION

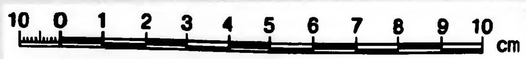

Archivo Zaragoza