


Casa numero 10 de la calle de Estibanes
Propietario D. Juan Vitaler
Planta baja. Pisos 3

2

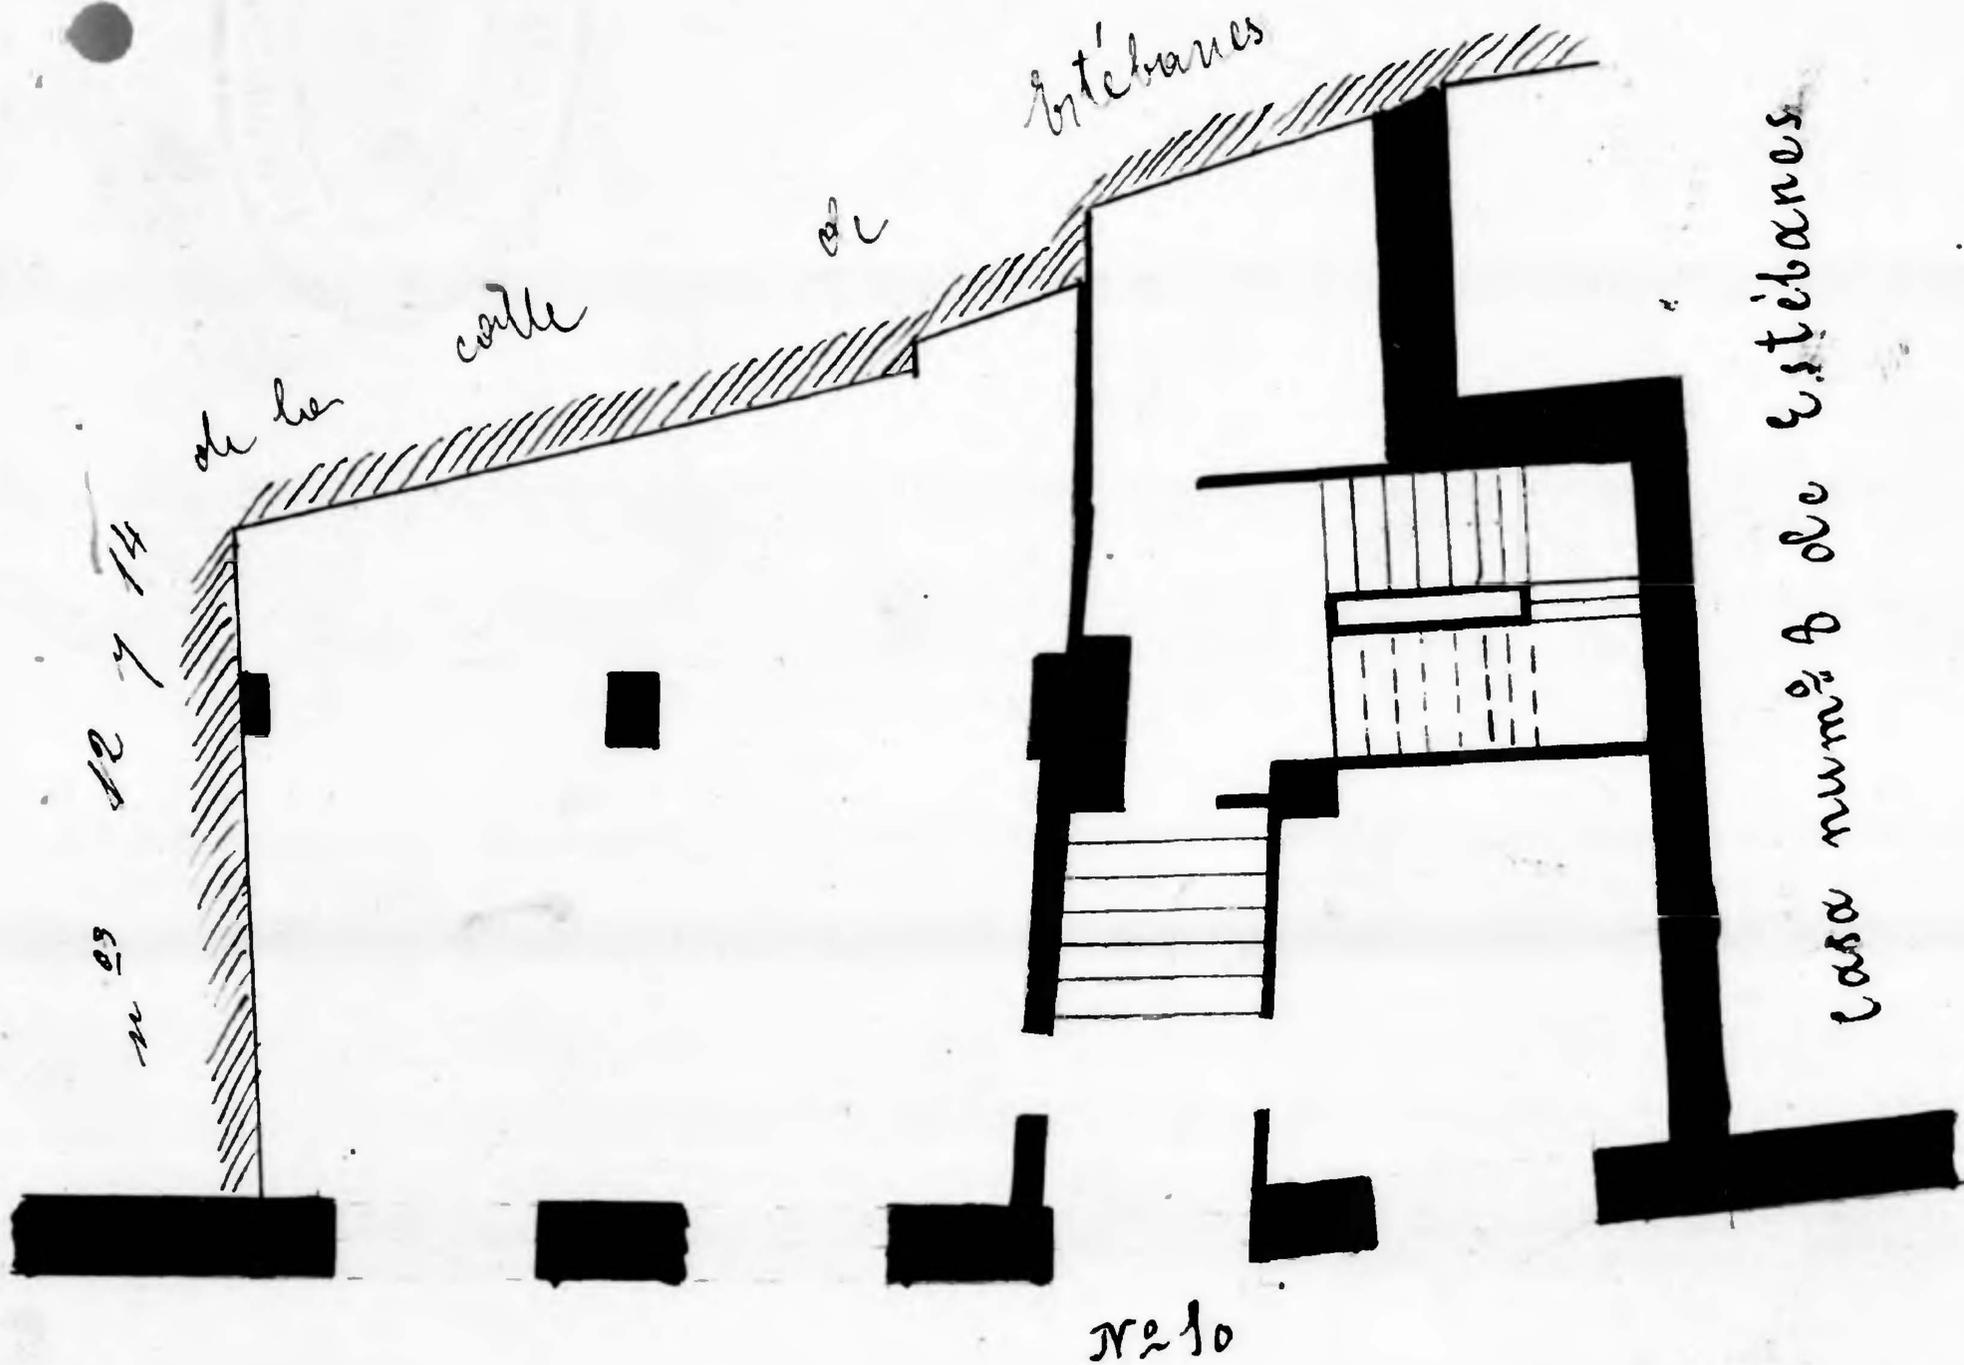

Casa número 8 de Estibanes

Estibanes 10

Calle de Estibanes

