


Casa núm 6 de la calle de la Libertad

Planta baja. Pisos 3. Propietario. D. Parnal Camín

Nota. Al patio de luces B se sale por la planta entresuelo y la puerta está sobre la ventana C. La puerta señalada con la letra A comunica esta casa con la número 8 de la calle de la Libertad cuyo

proprietario es el mismo.

29 y 25 de Agosto

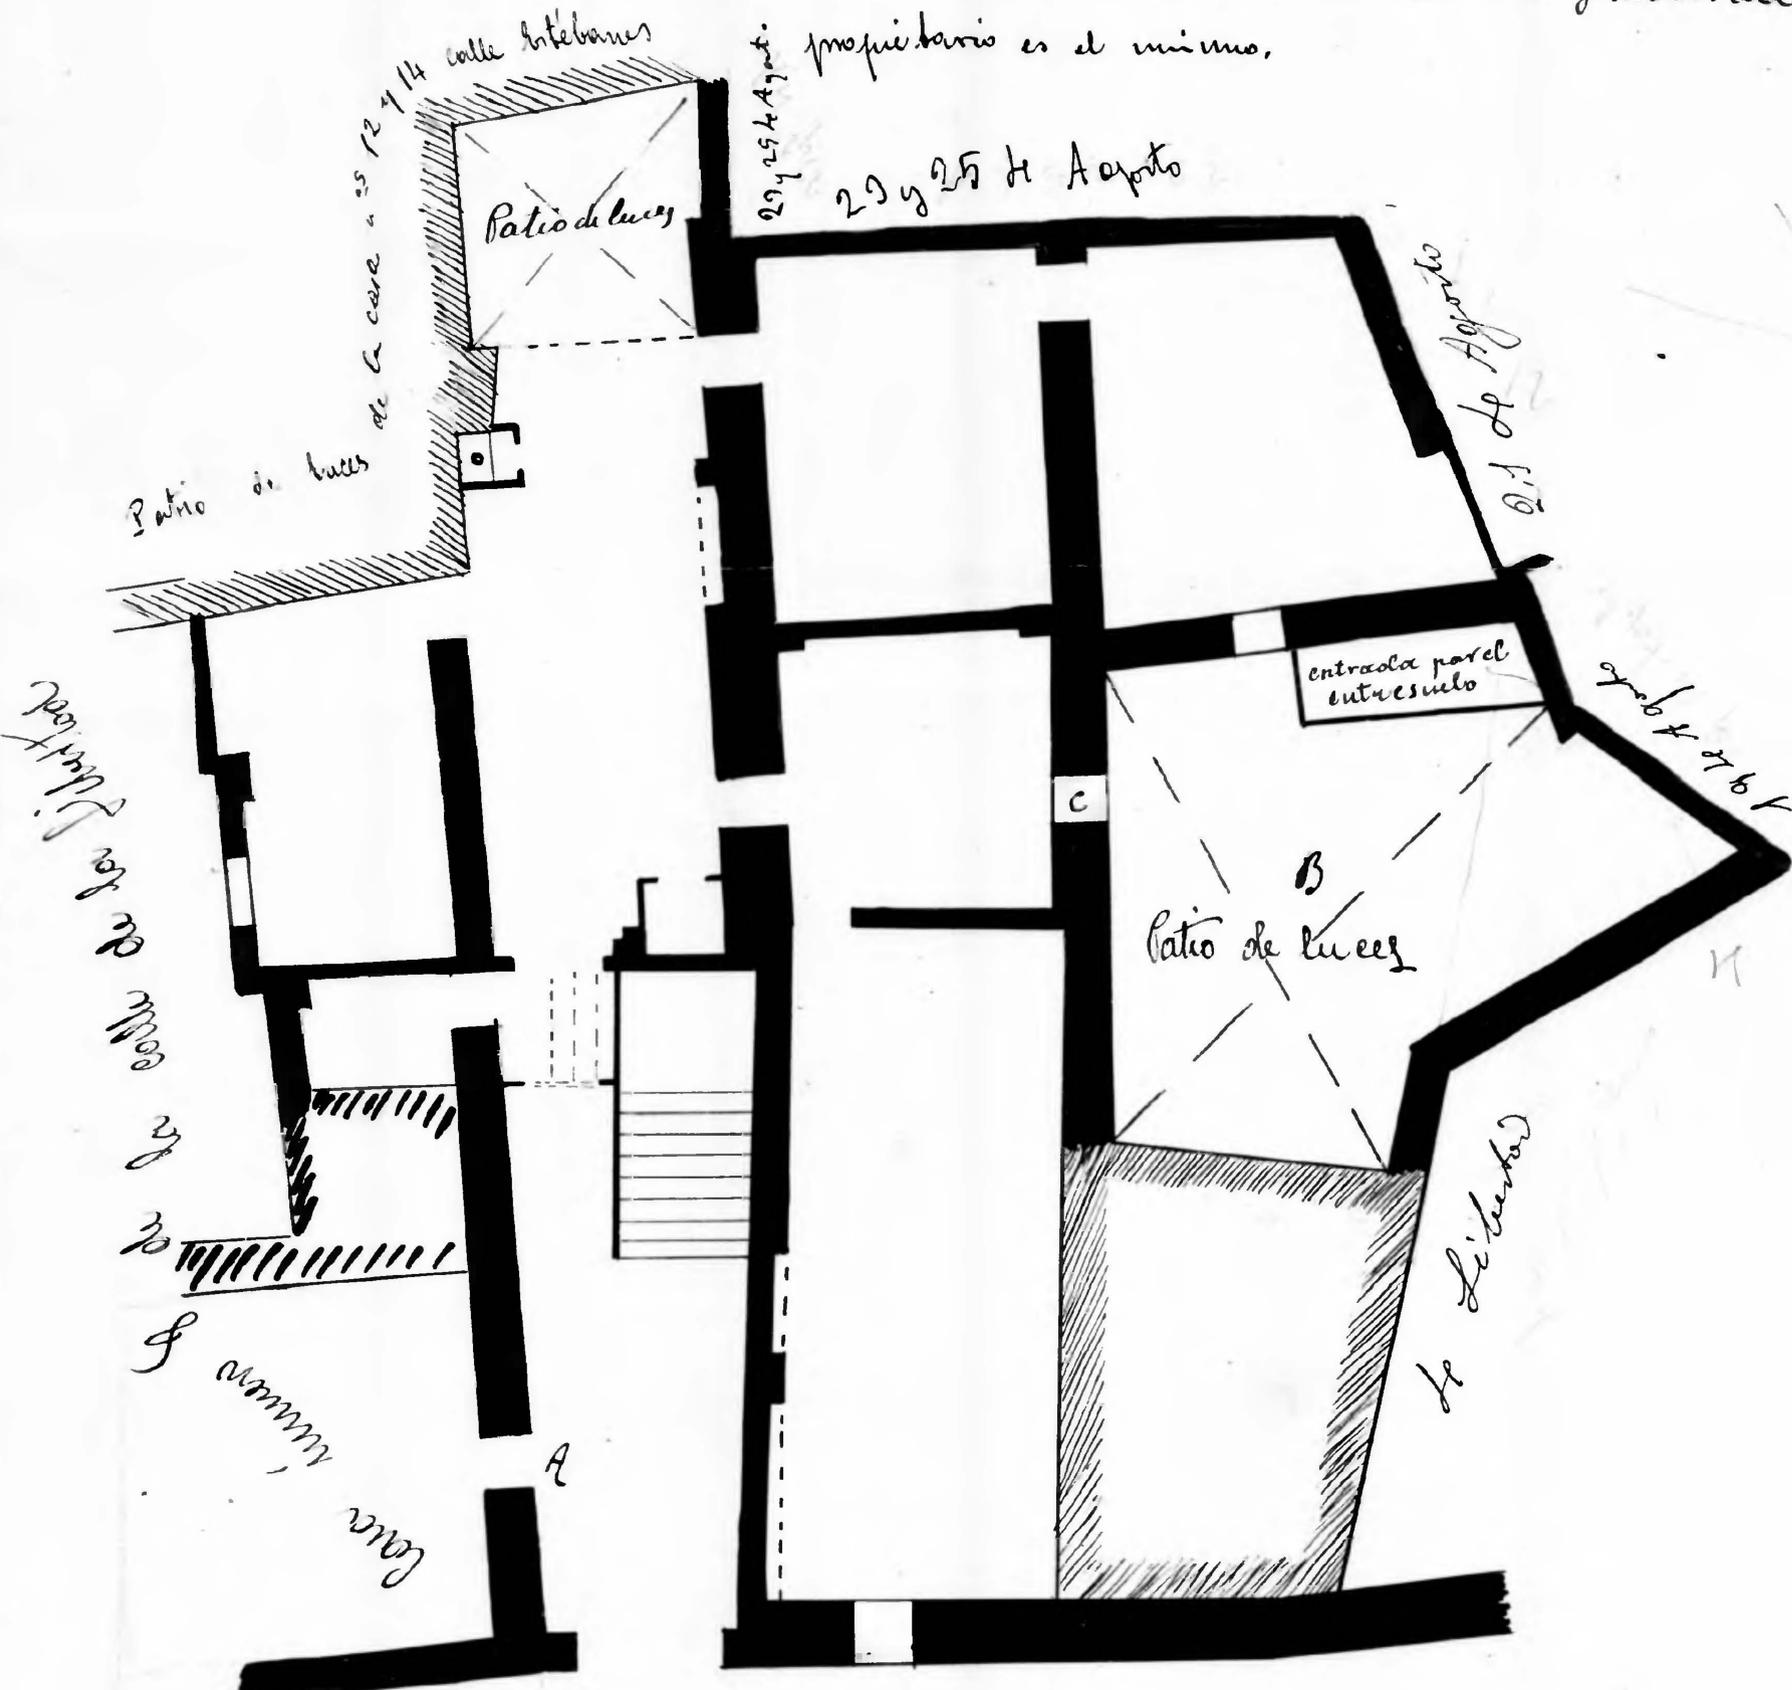

Nº 6

Calle de la Libertad

Libertad 6

