

# 4 Agosto 21

15 +


Casa número 23 de la calle del Sr de Agosto

Planta del 1er piso. Pisos 3

Propietario Du. Bartolomé ~~Salas~~ Salate

Nota. (La parte señalada con la letra A tiene la entrada por la planta baja)

Calle del Sr de Agosto

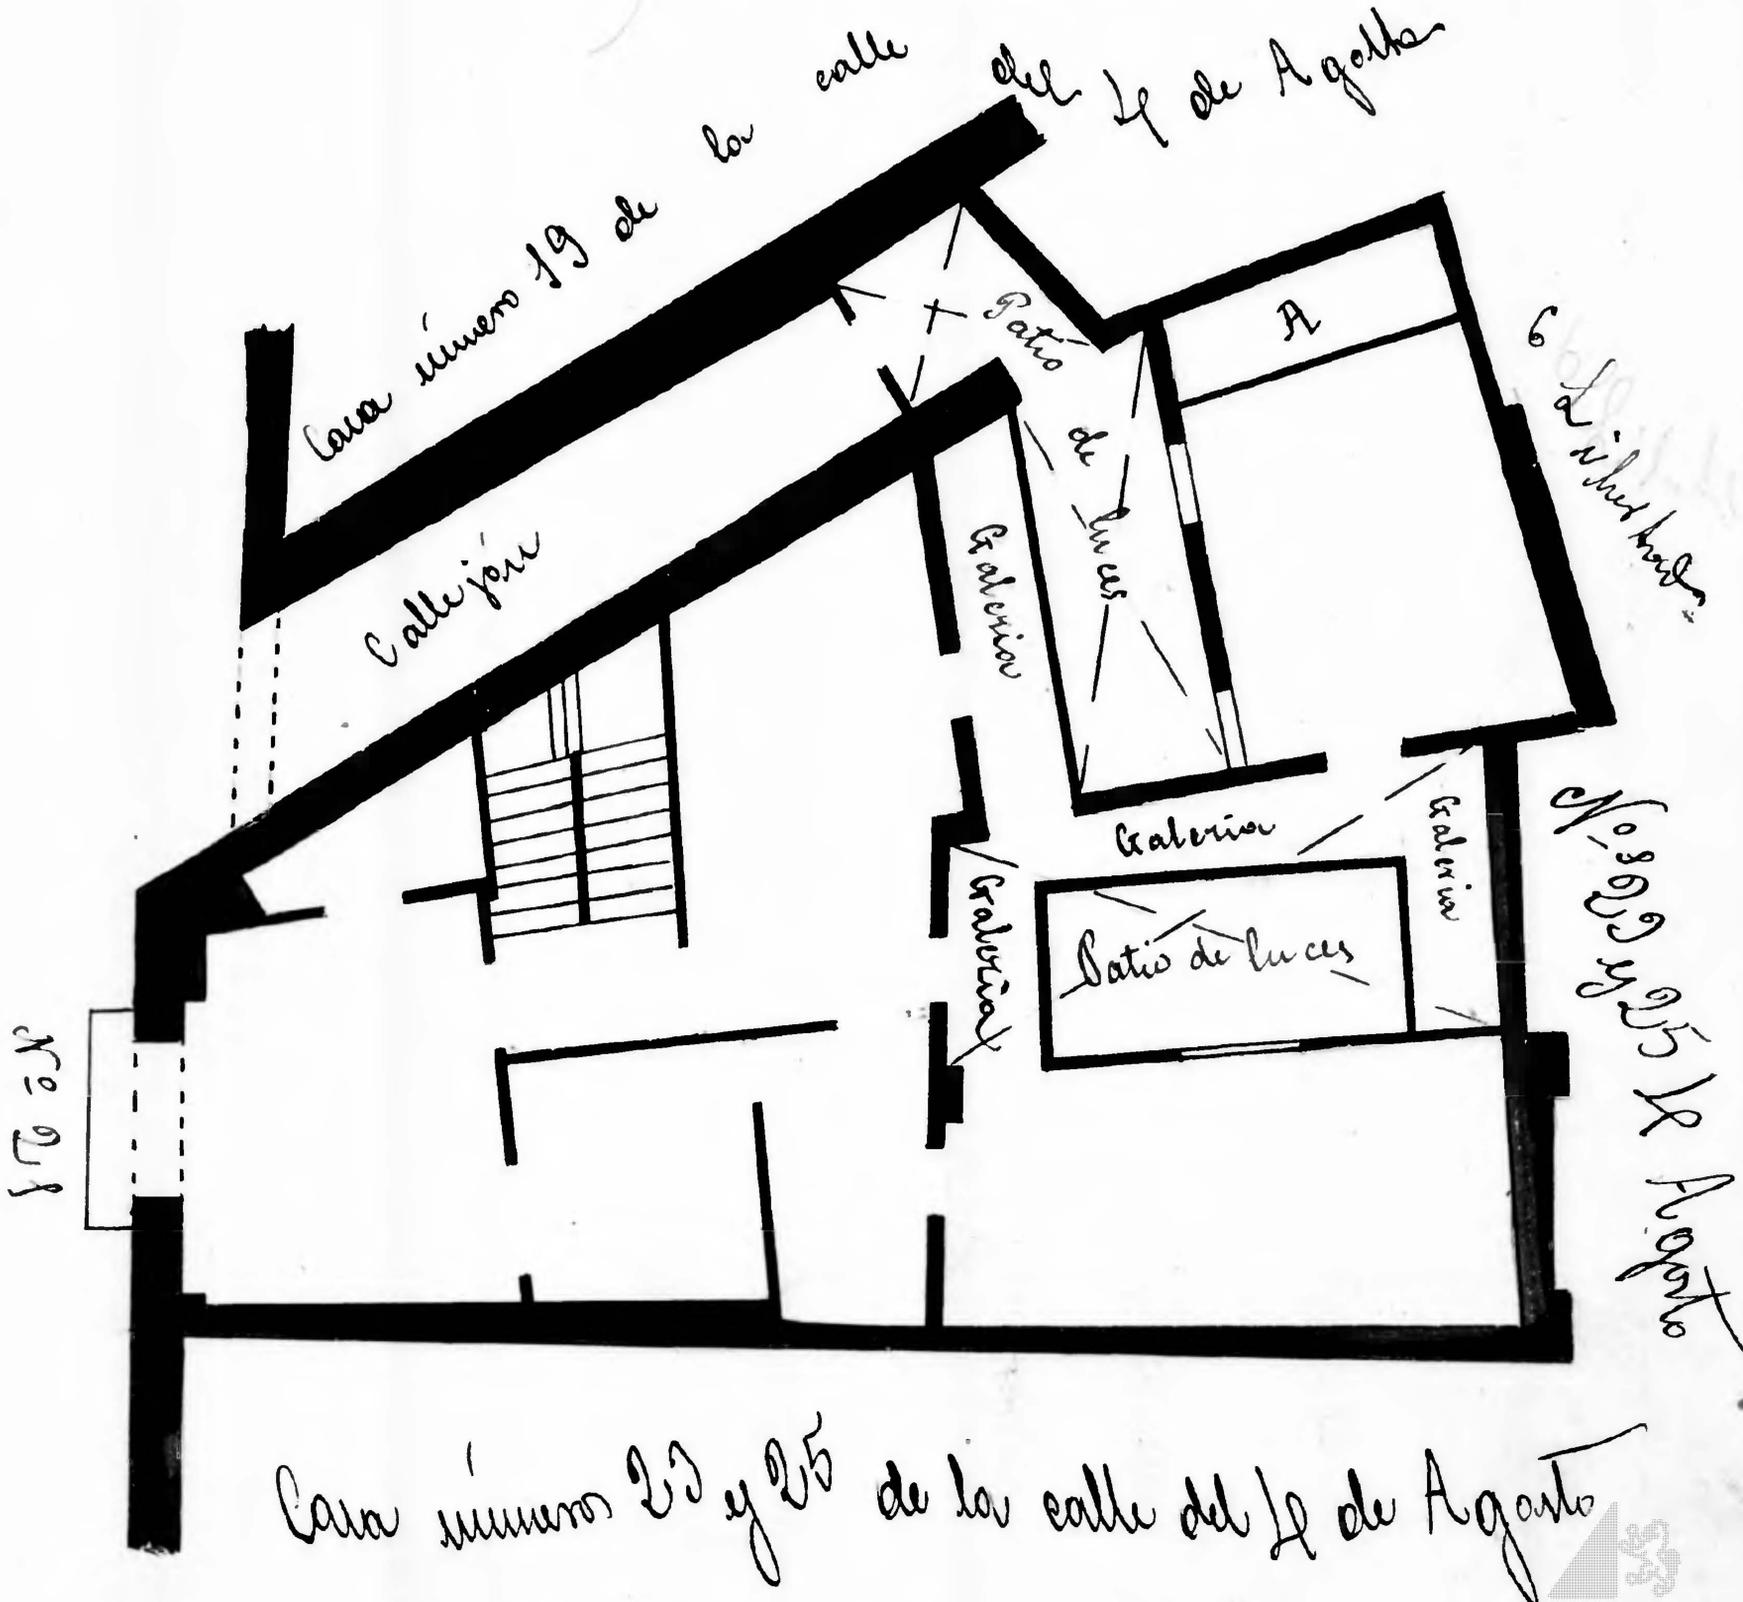

Casa números 23 y 25 de la calle del Sr de Agosto

