Libertad 16 trip.do y dup.do

54

Casa nos 16 duplicado y trip.do de la calle de la Libertad
Planta baja. Pisos 3 - Propietario D. Juan Mañero

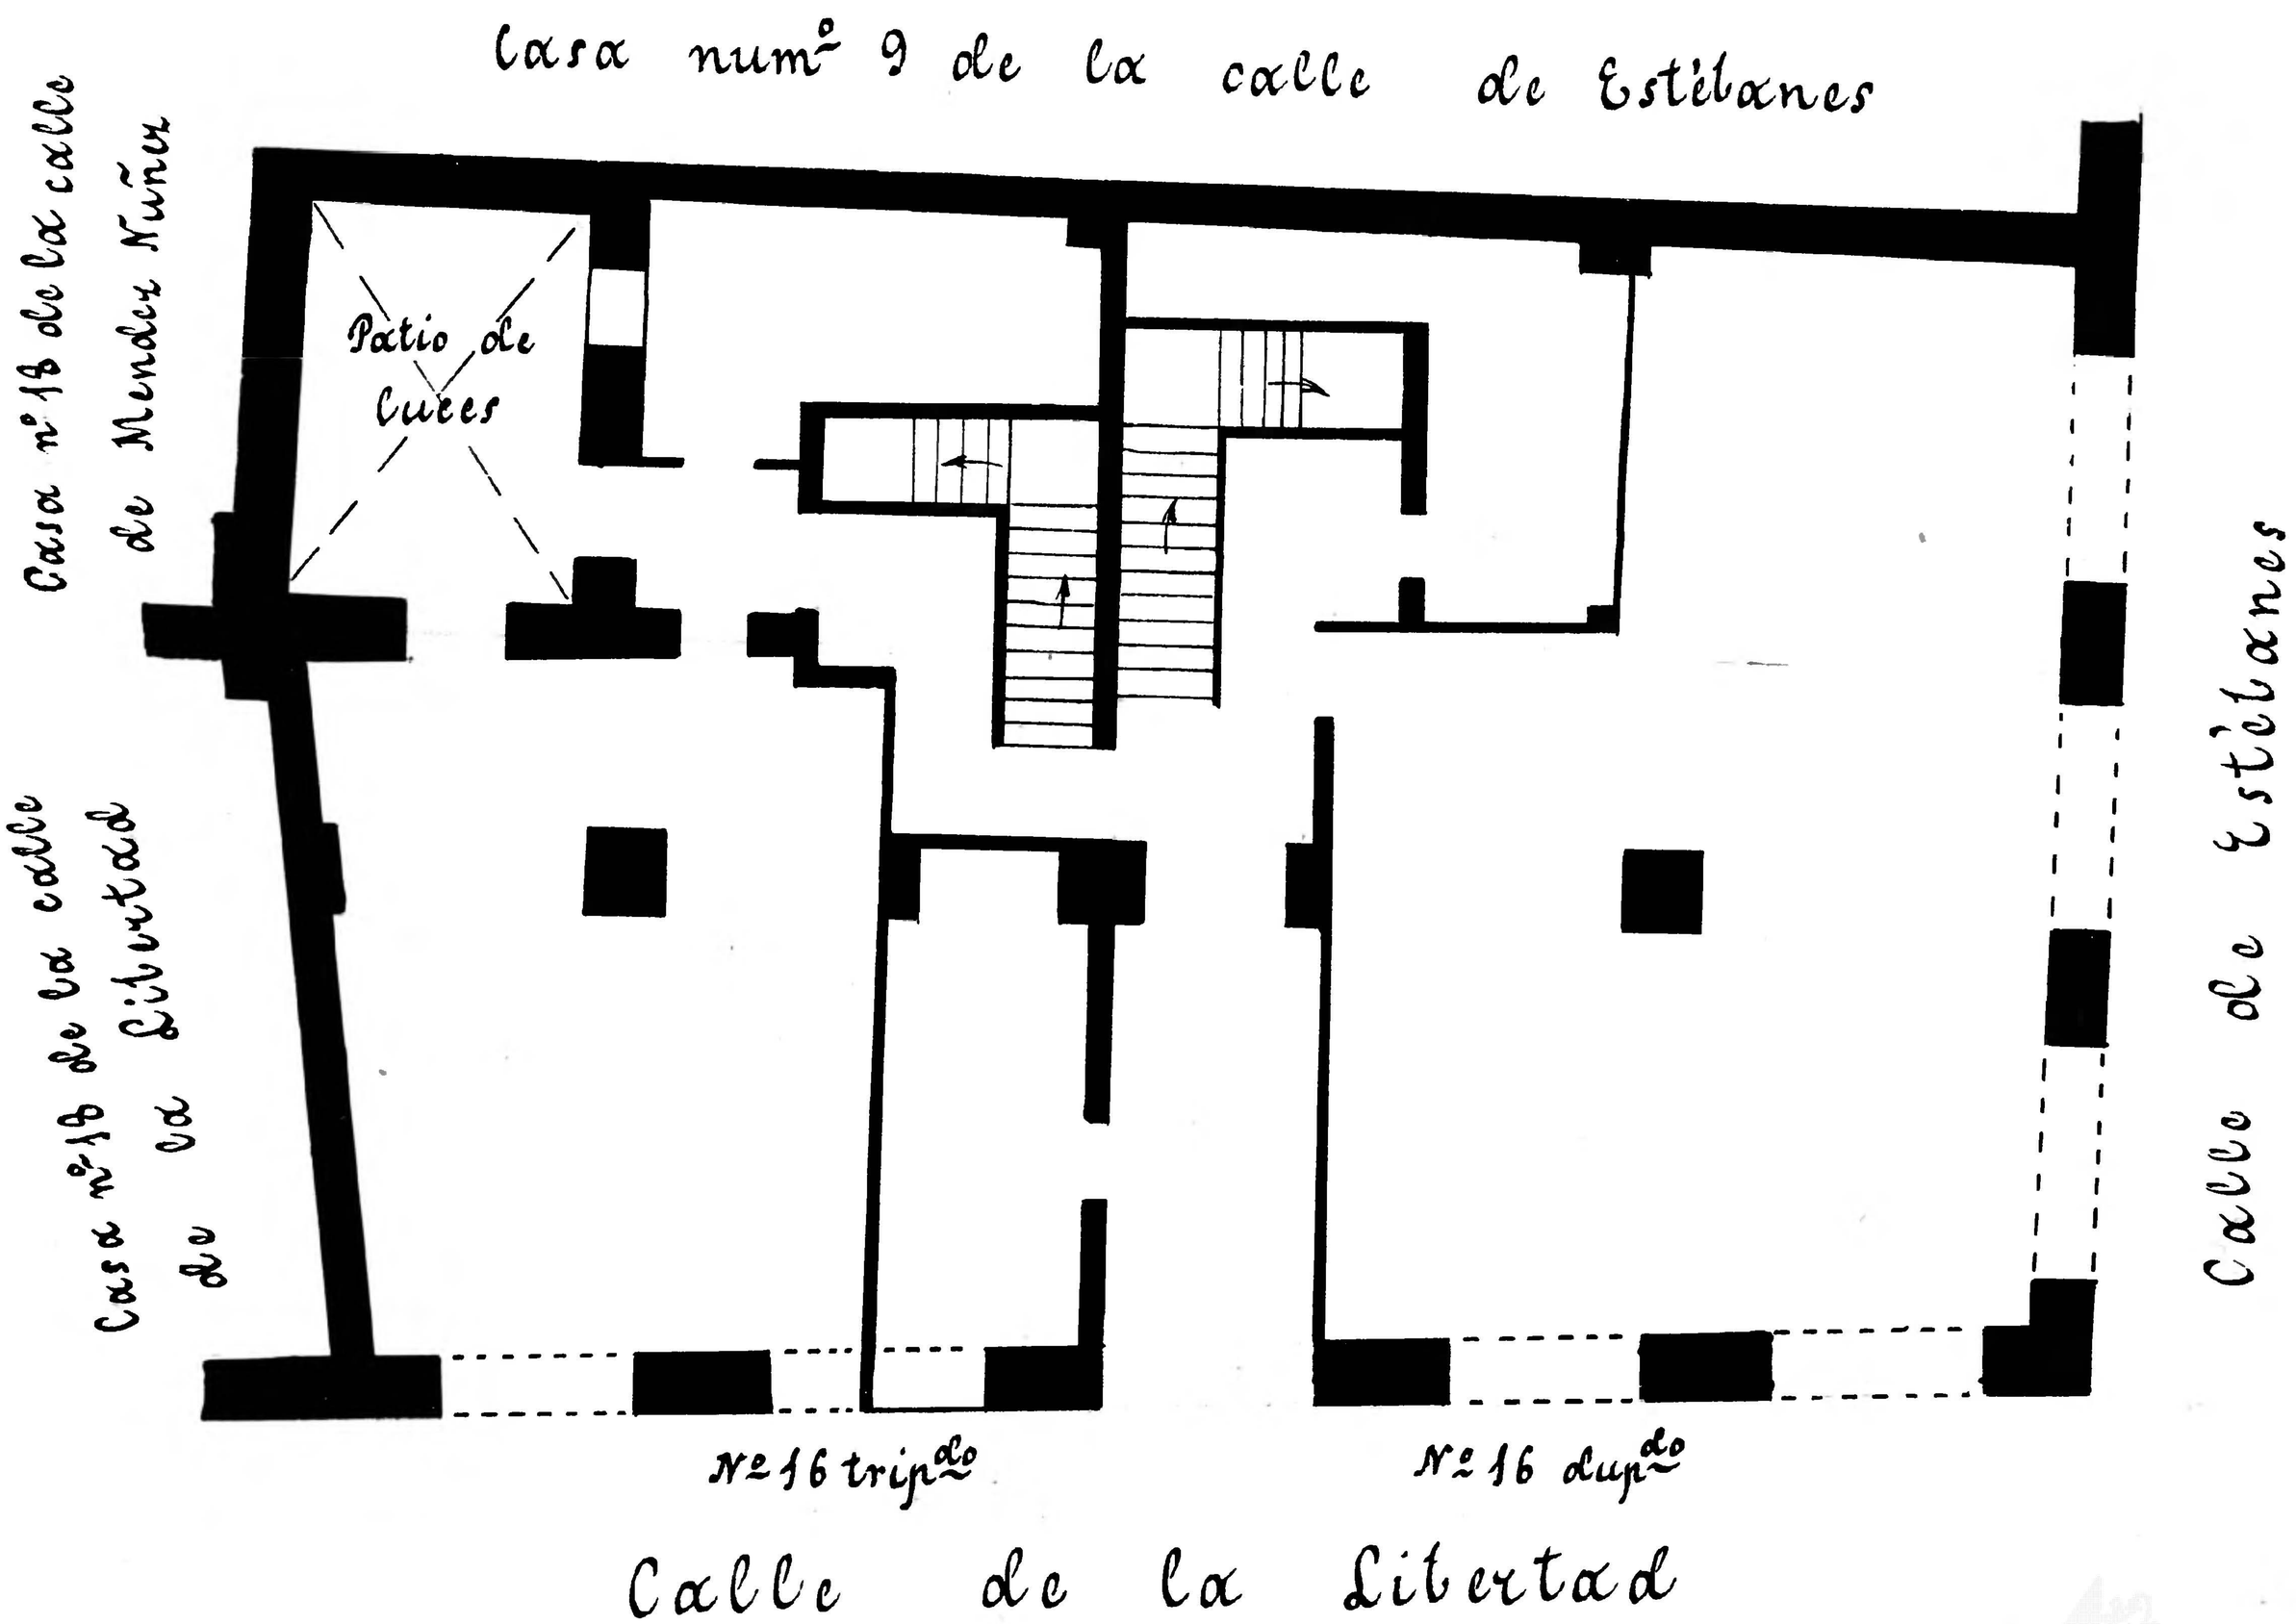

Zaragoza AYUNTAMIENTO