Calle de *Plaza de Lanuza*
Número *2 y 9 acc.º de la Torre-Nueva*
Pisos *6* **Planta** *piso 2.º*
Propietario, D. *Fermín Delmás*

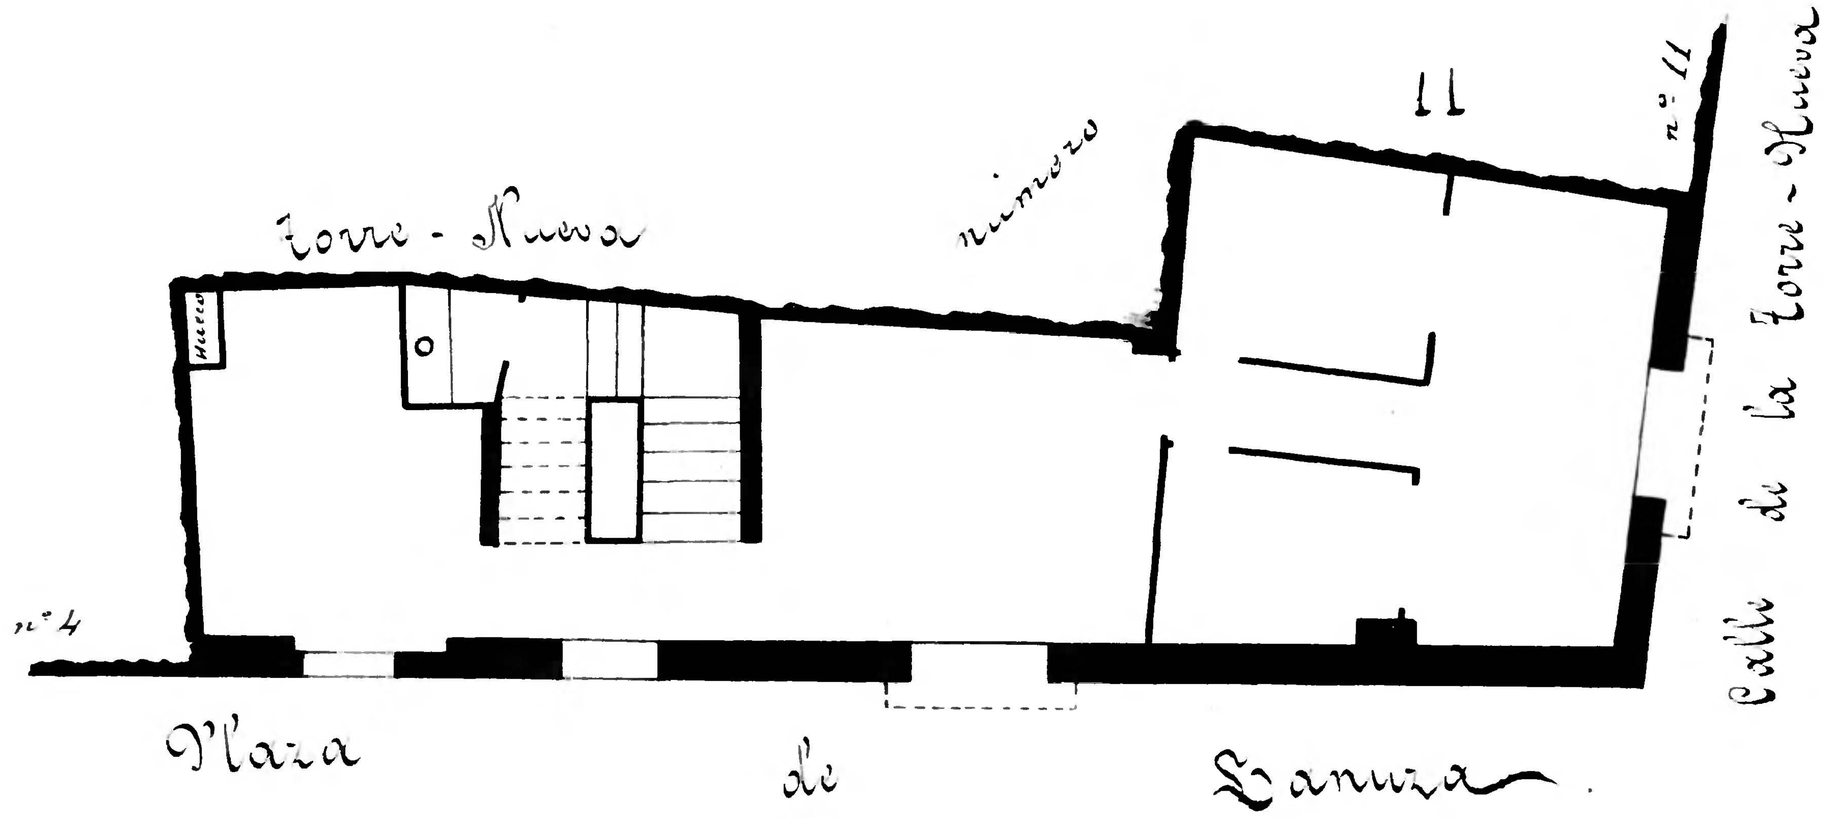

Zaragoza Archivo Municipal