69

Calle de l Temple
Número 3
Pisos 3 Planta 2ª
Propietario, D. Dionisio del Cacho

A = Patio de luces propio que no dejaron medir

12 x 4	52
10 x 5	50
19 x 7	133
9 x 5	45
7 x 4	28
	308

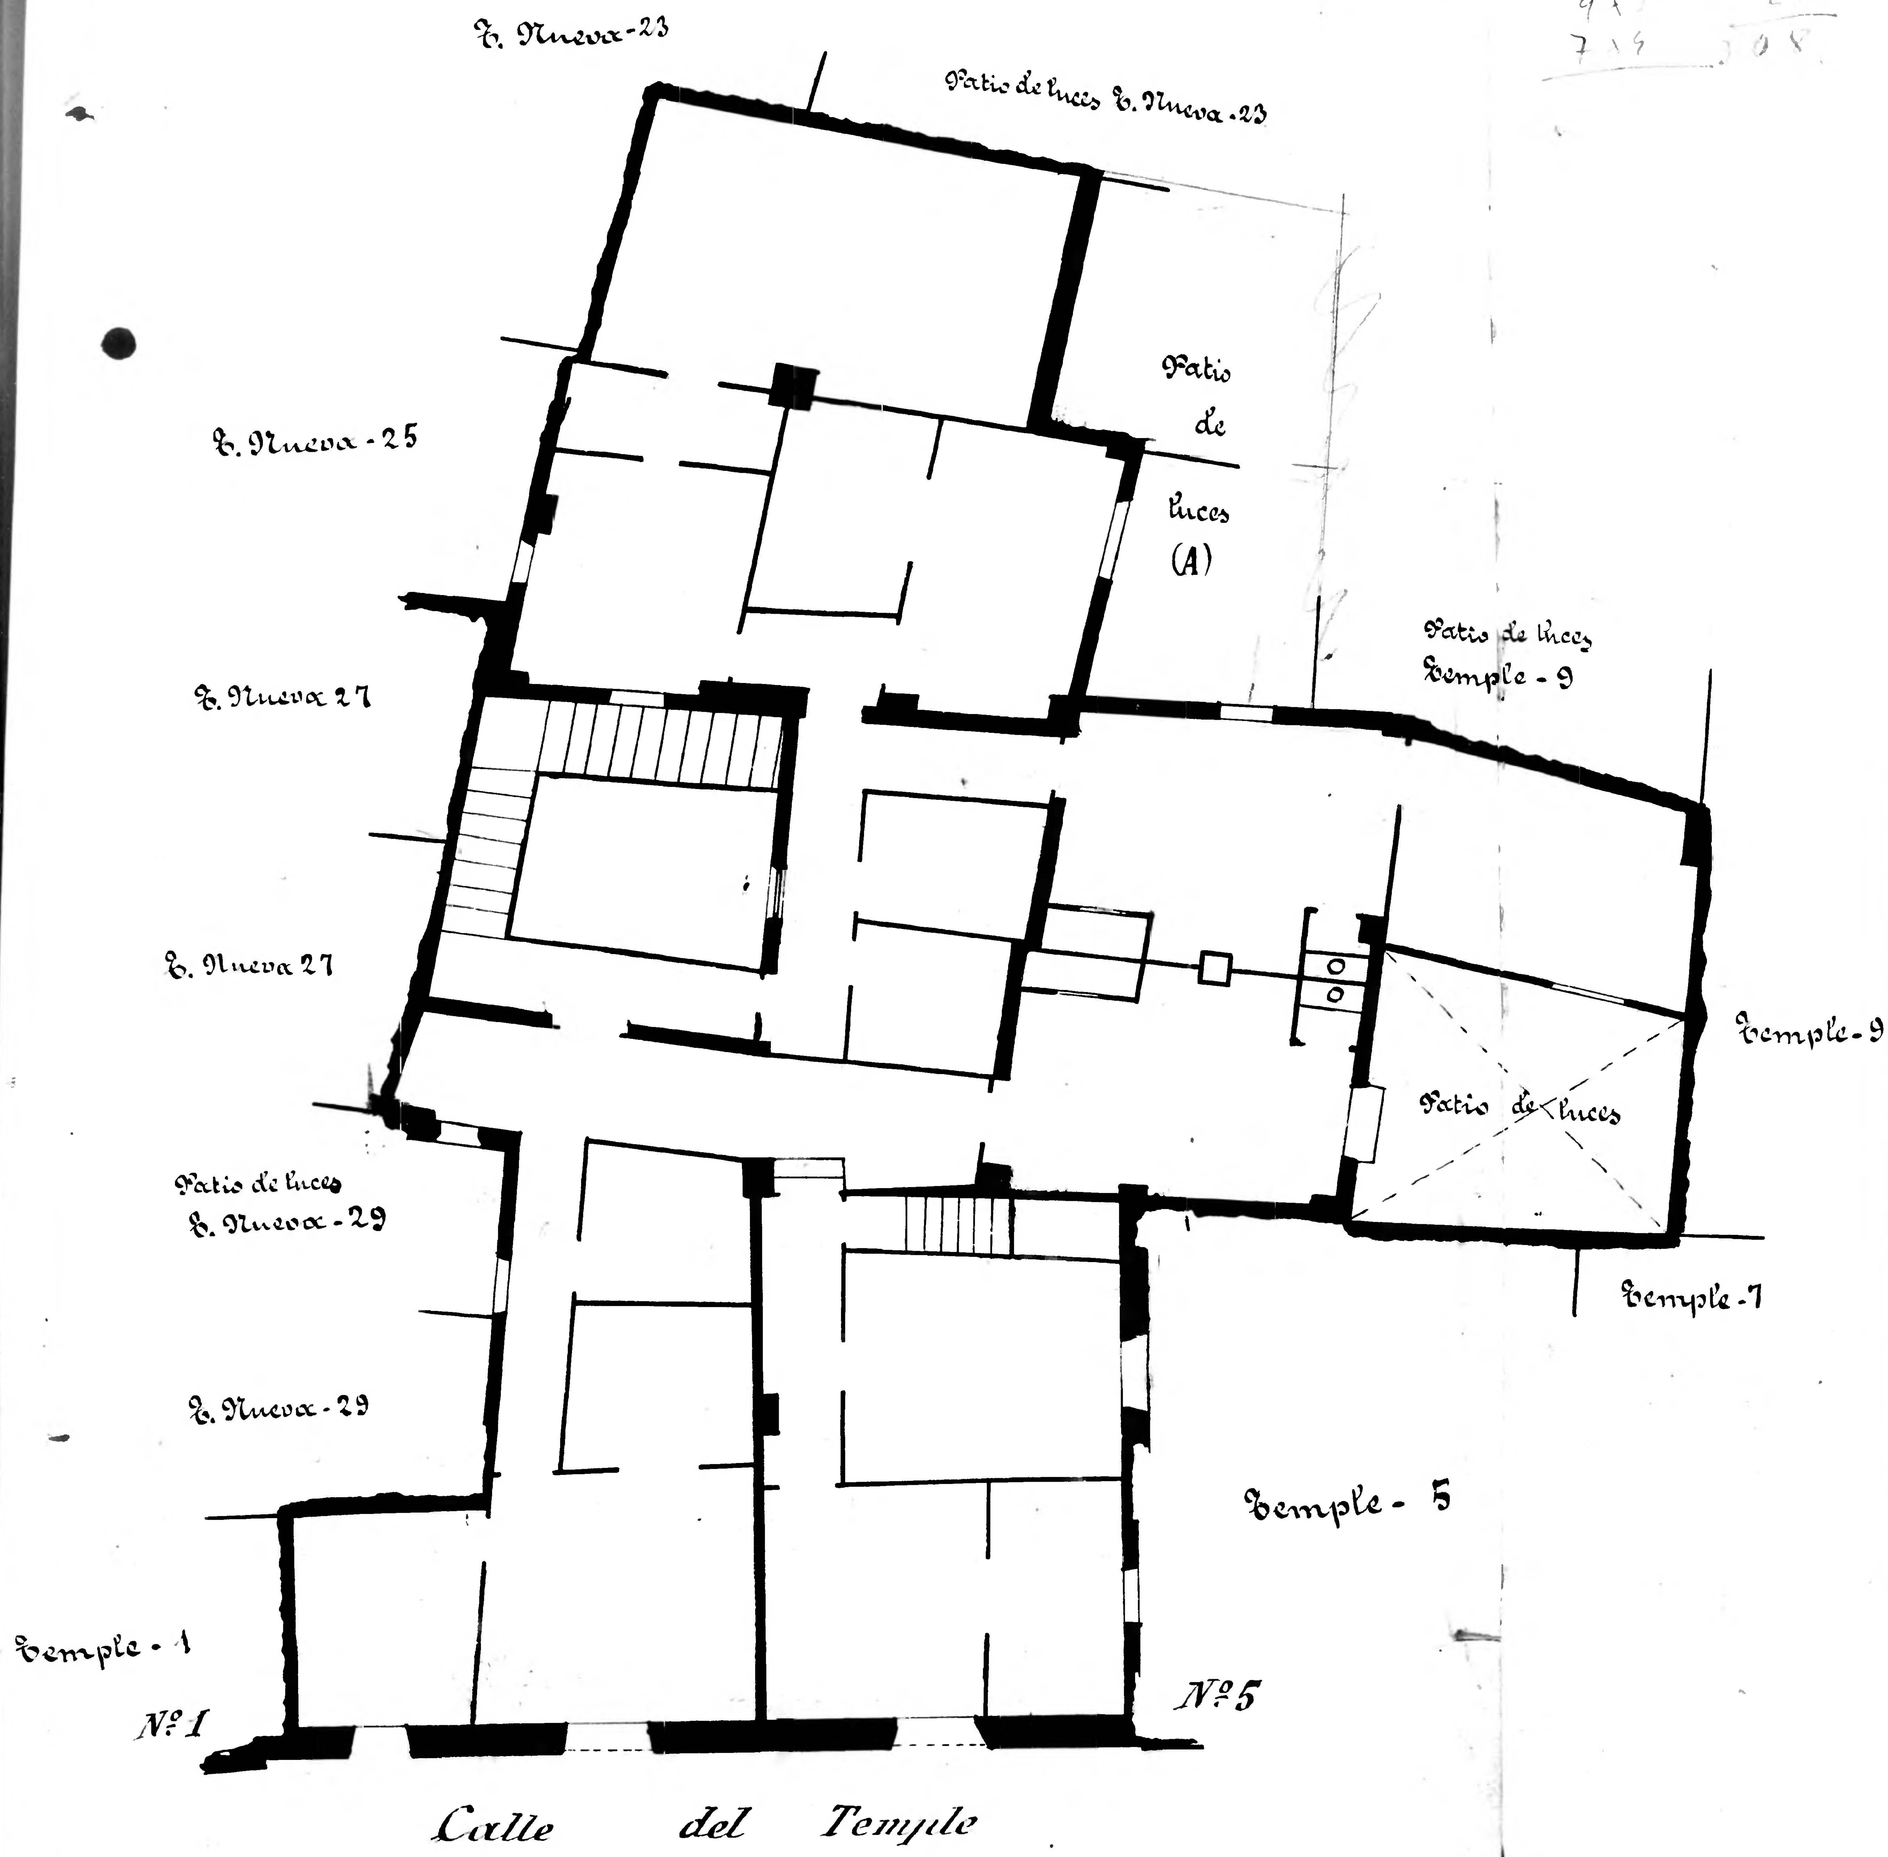

Zaragoza Ayuntamiento Municipal