


Calle de Torre-Nueva
Número 27
A. Planta Pral.
D. Vicente Fornés

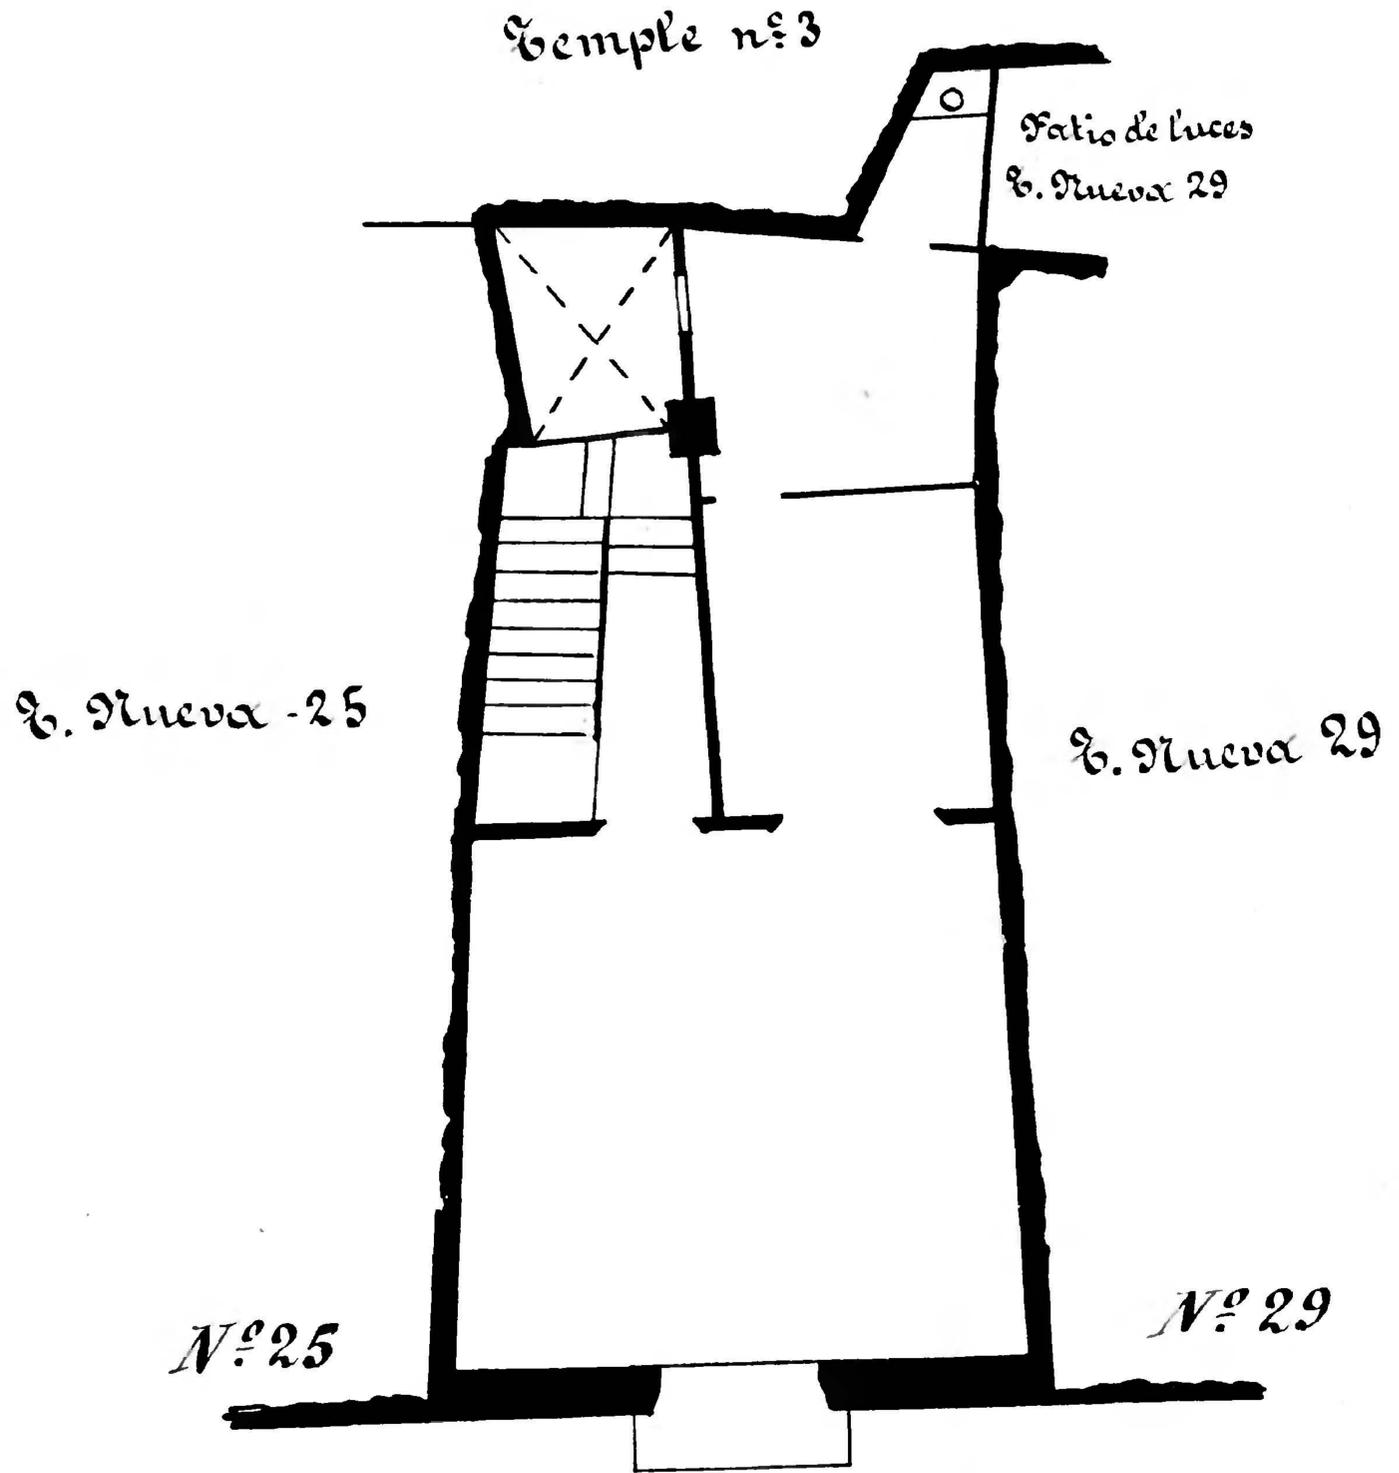

Calle de la Torre-Nueva

