8

Goya - nº 4

Propietario. D. Santiago Cánti

número de pisos ——— 3

Planta piso 1º ——— Escala de 1:100

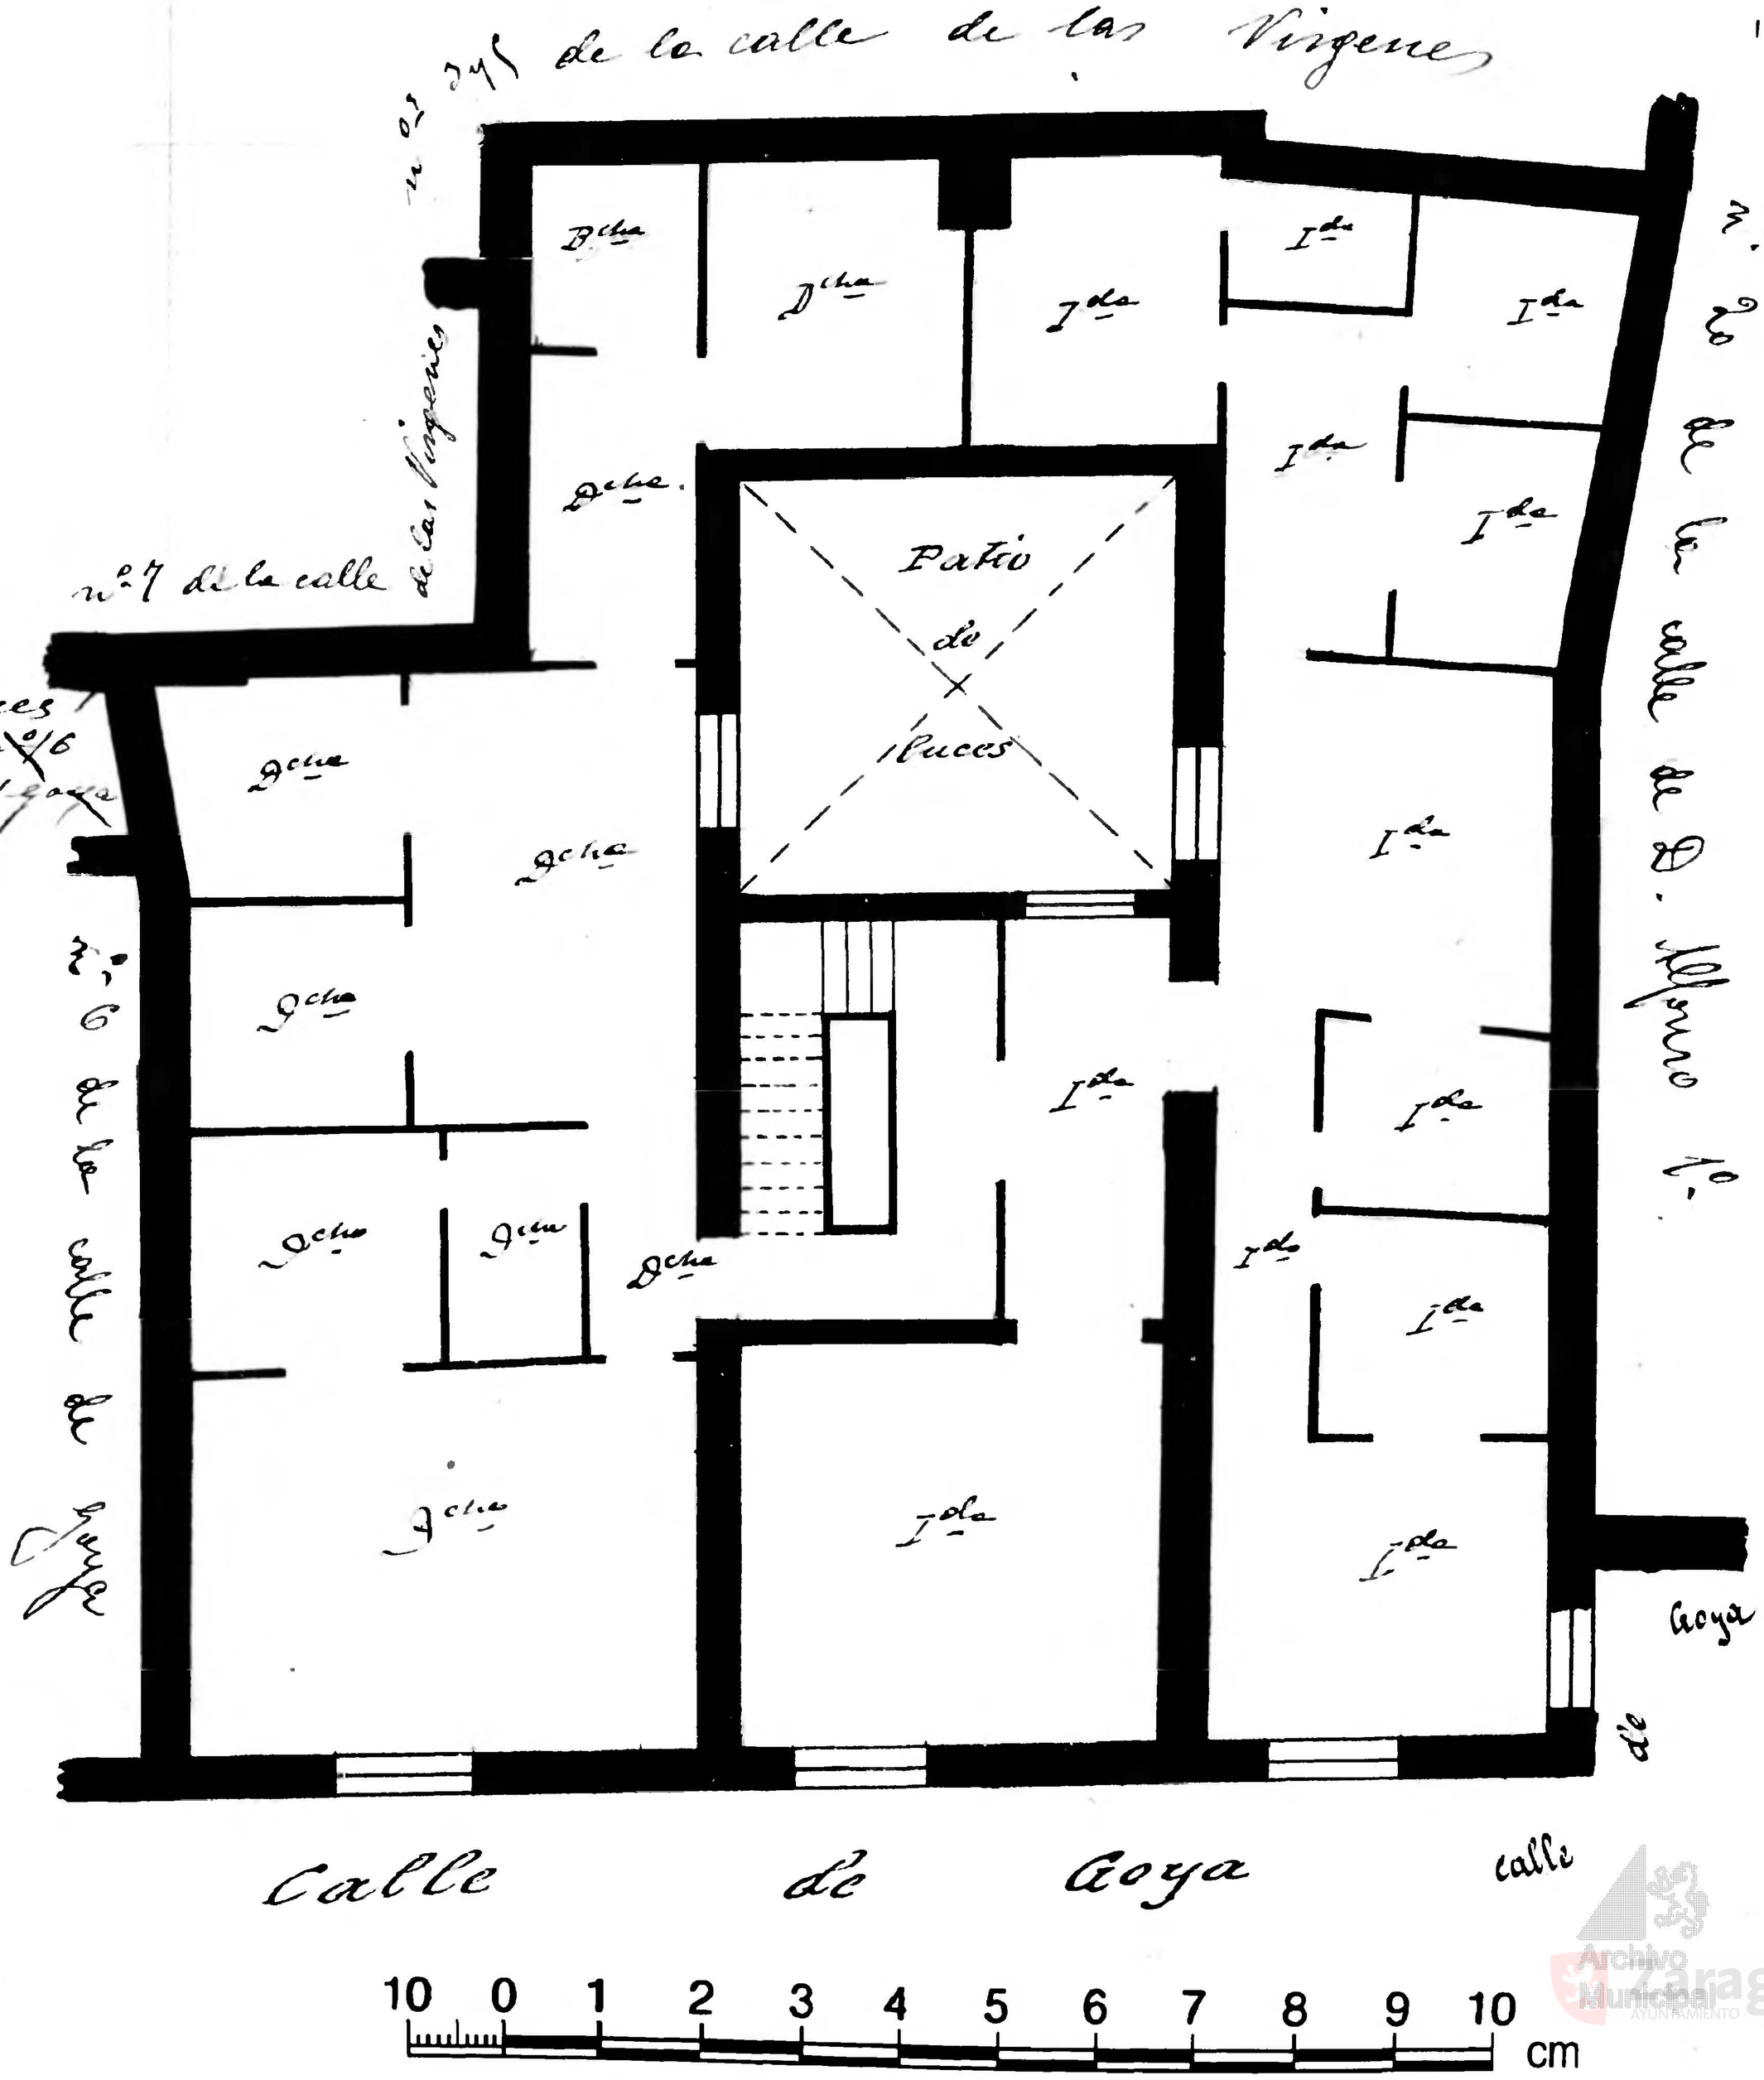

Archivo Municipal Zaragoza AYUNTAMIENTO