Méndez-Núñez-nos 17 y 19

Propietario. D. Antonio Martín
número de pisos ———— 3
Planta baja ———— Escala de 1:100

Goya-nº 14

3

Propietario. D. Antonio Martín
número de pisos ———— 2
Planta baja ———— Escala de 1:100

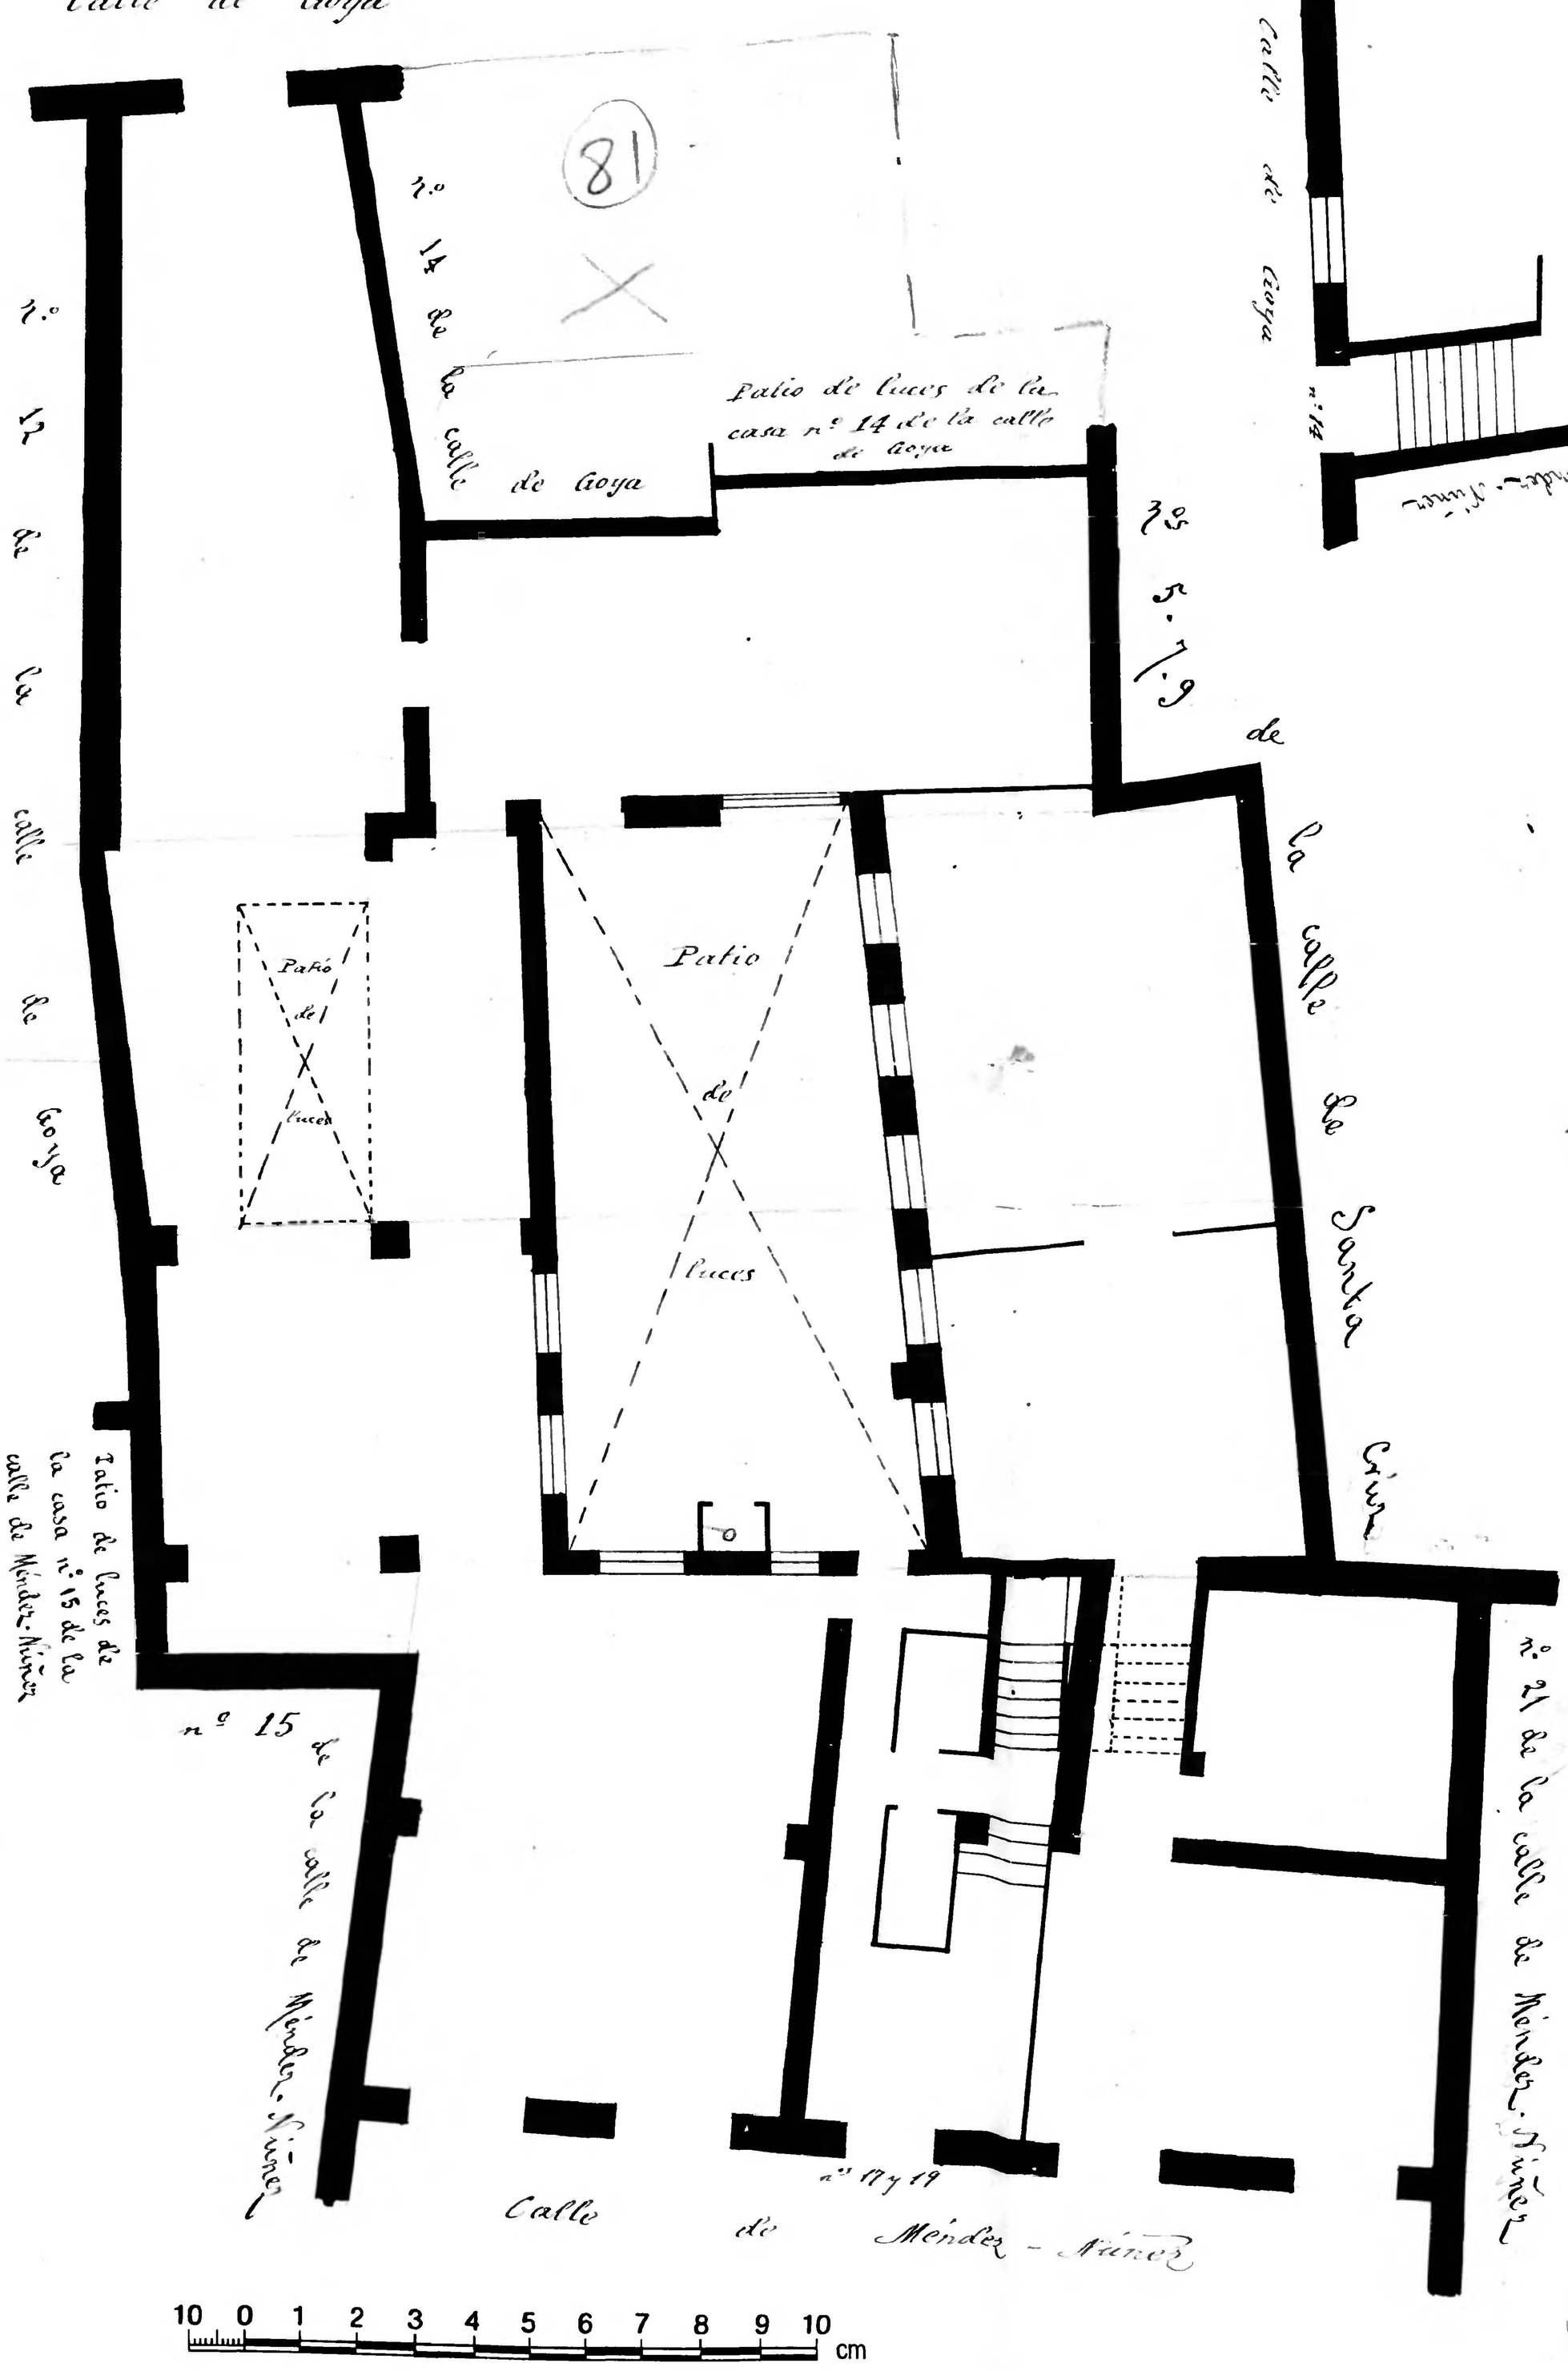

Zaragoza AYUNTAMIENTO