

Méndez-Núñez - N.º 9


77

Propietario — D. Genaro Checa

n.º de pisos — 4

Planta por entreuelos — escala de 1:100

77

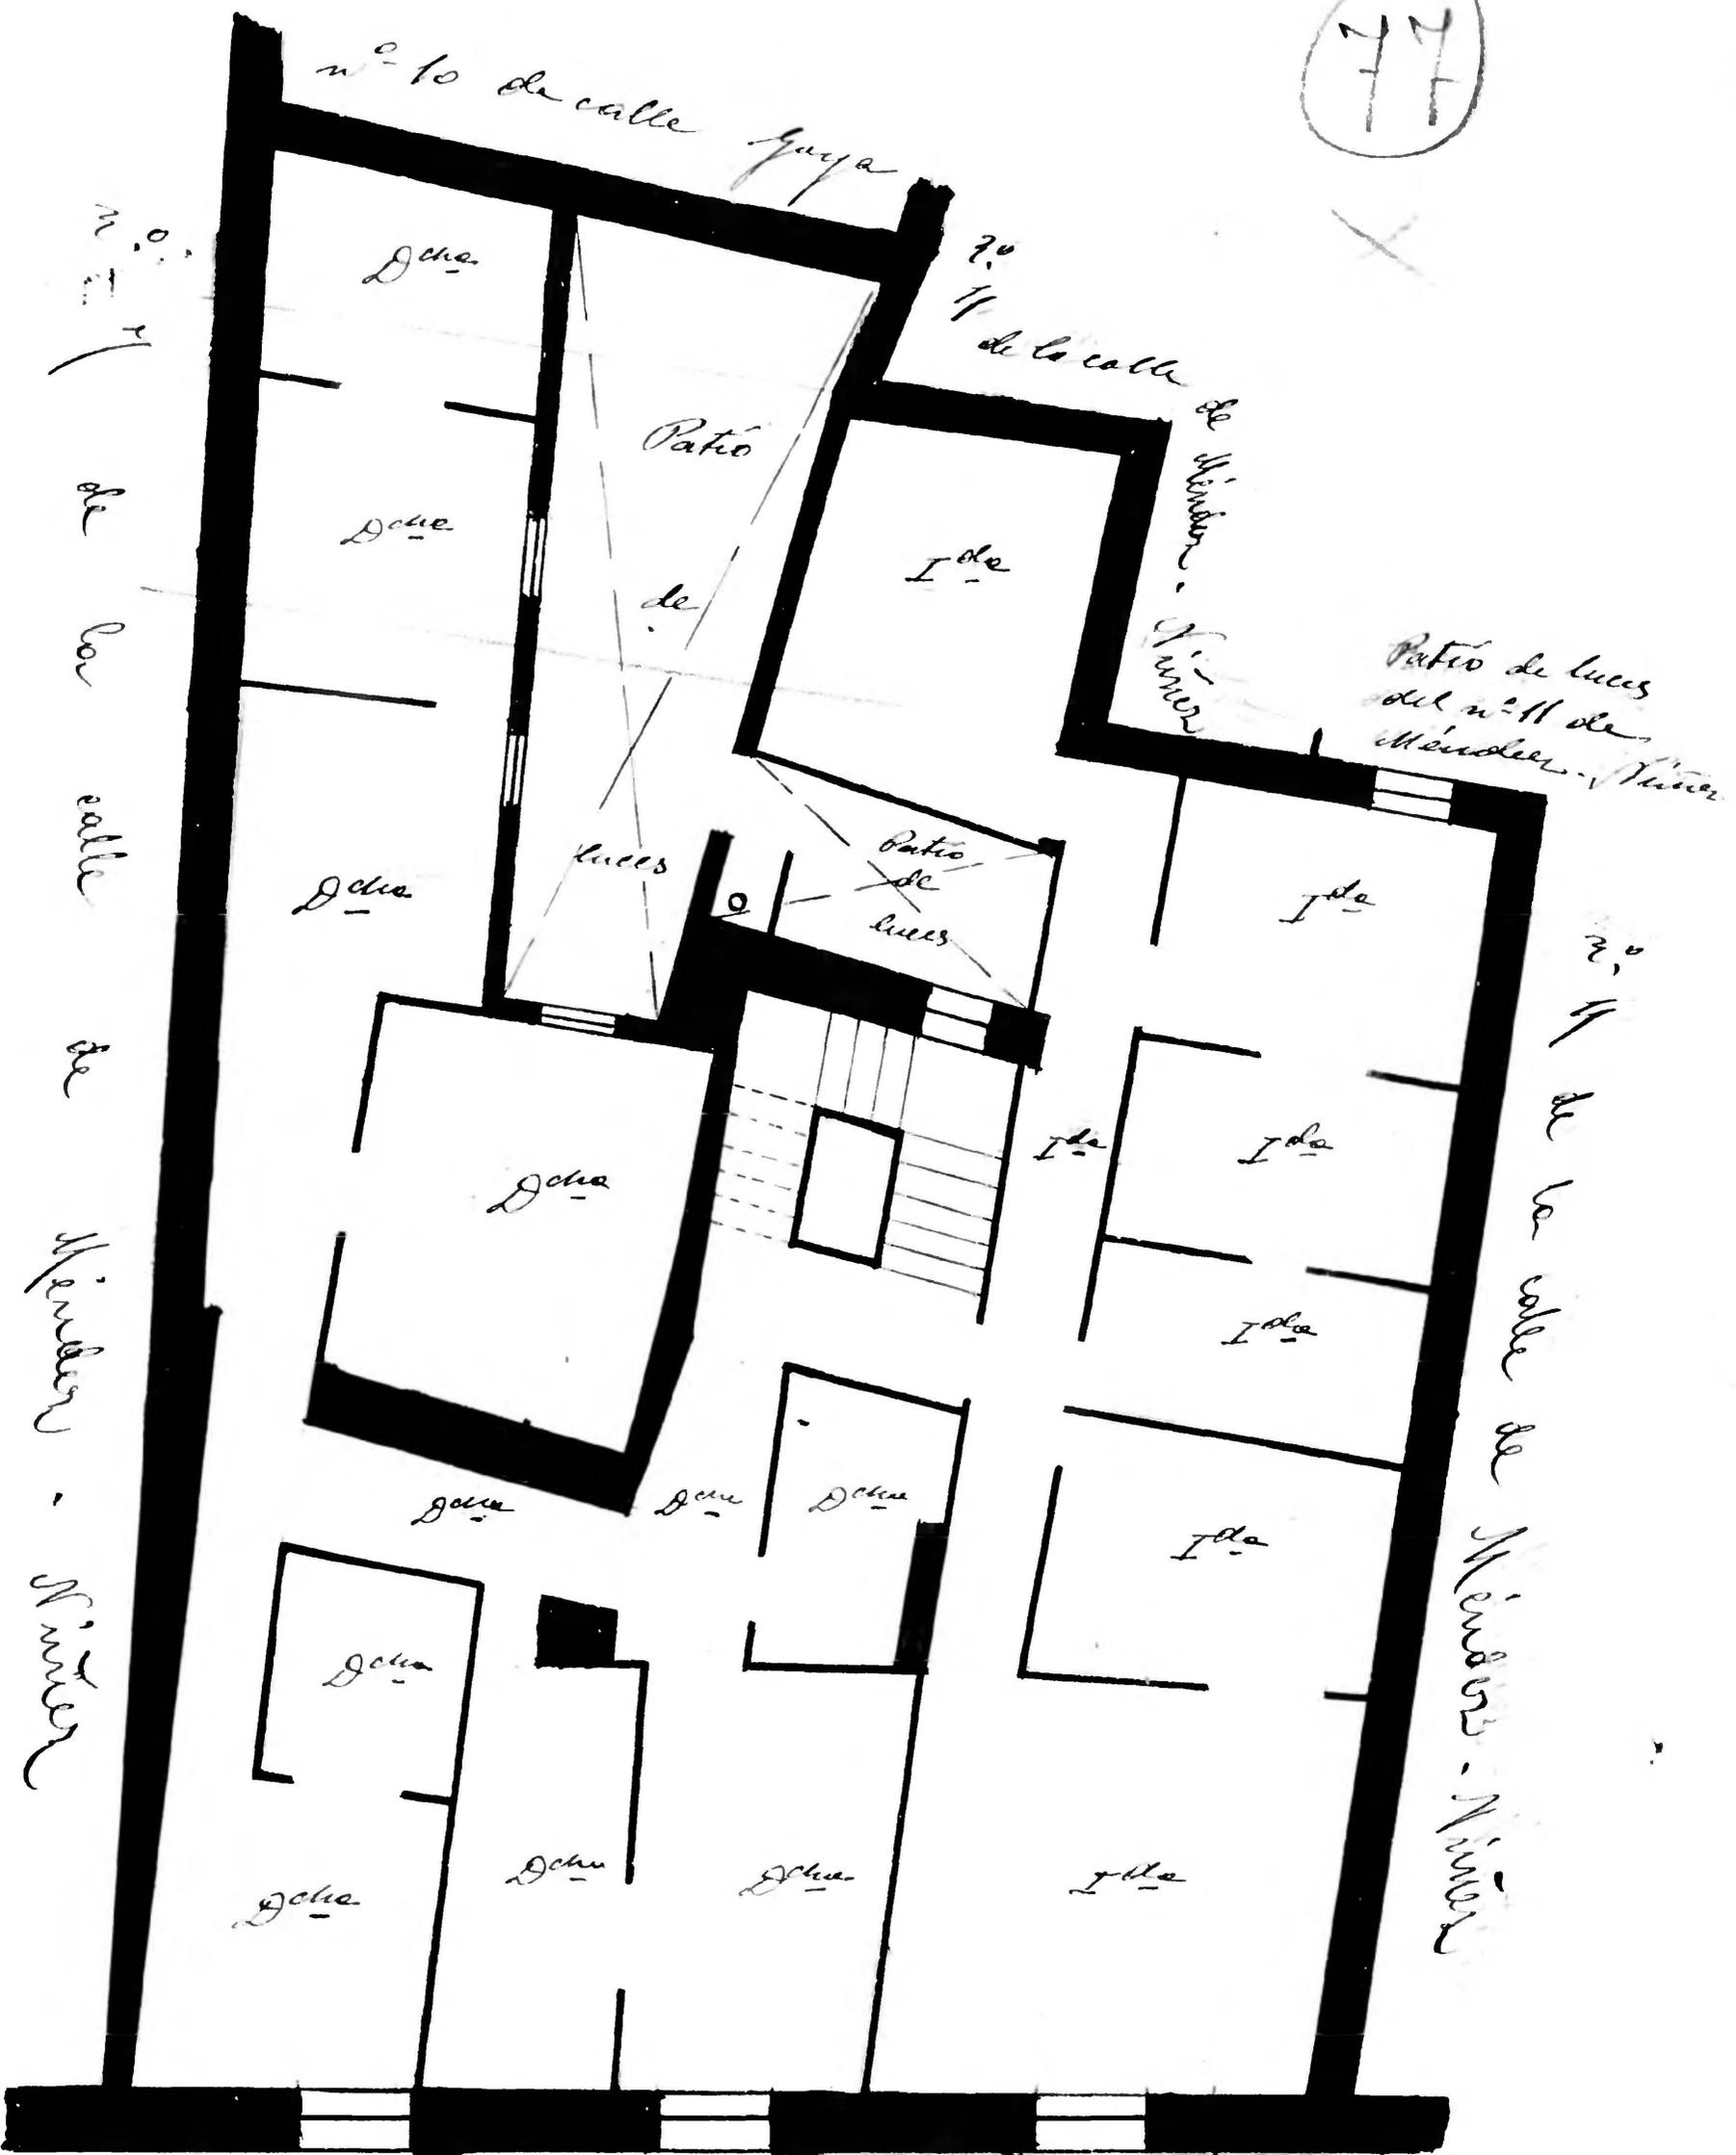

n.º de calle de Méndez - Núñez

n.º de calle Goya

2.º de la calle de Méndez - Núñez

Patio de luces del n.º 11 de Méndez - Núñez

2.º de la calle de Méndez - Núñez

Calle de Méndez - Núñez

