Calle de Santa Cruz
Número 16
Pisos 2 Planta baja
Propietario, D. Exmo Ayuntamiento

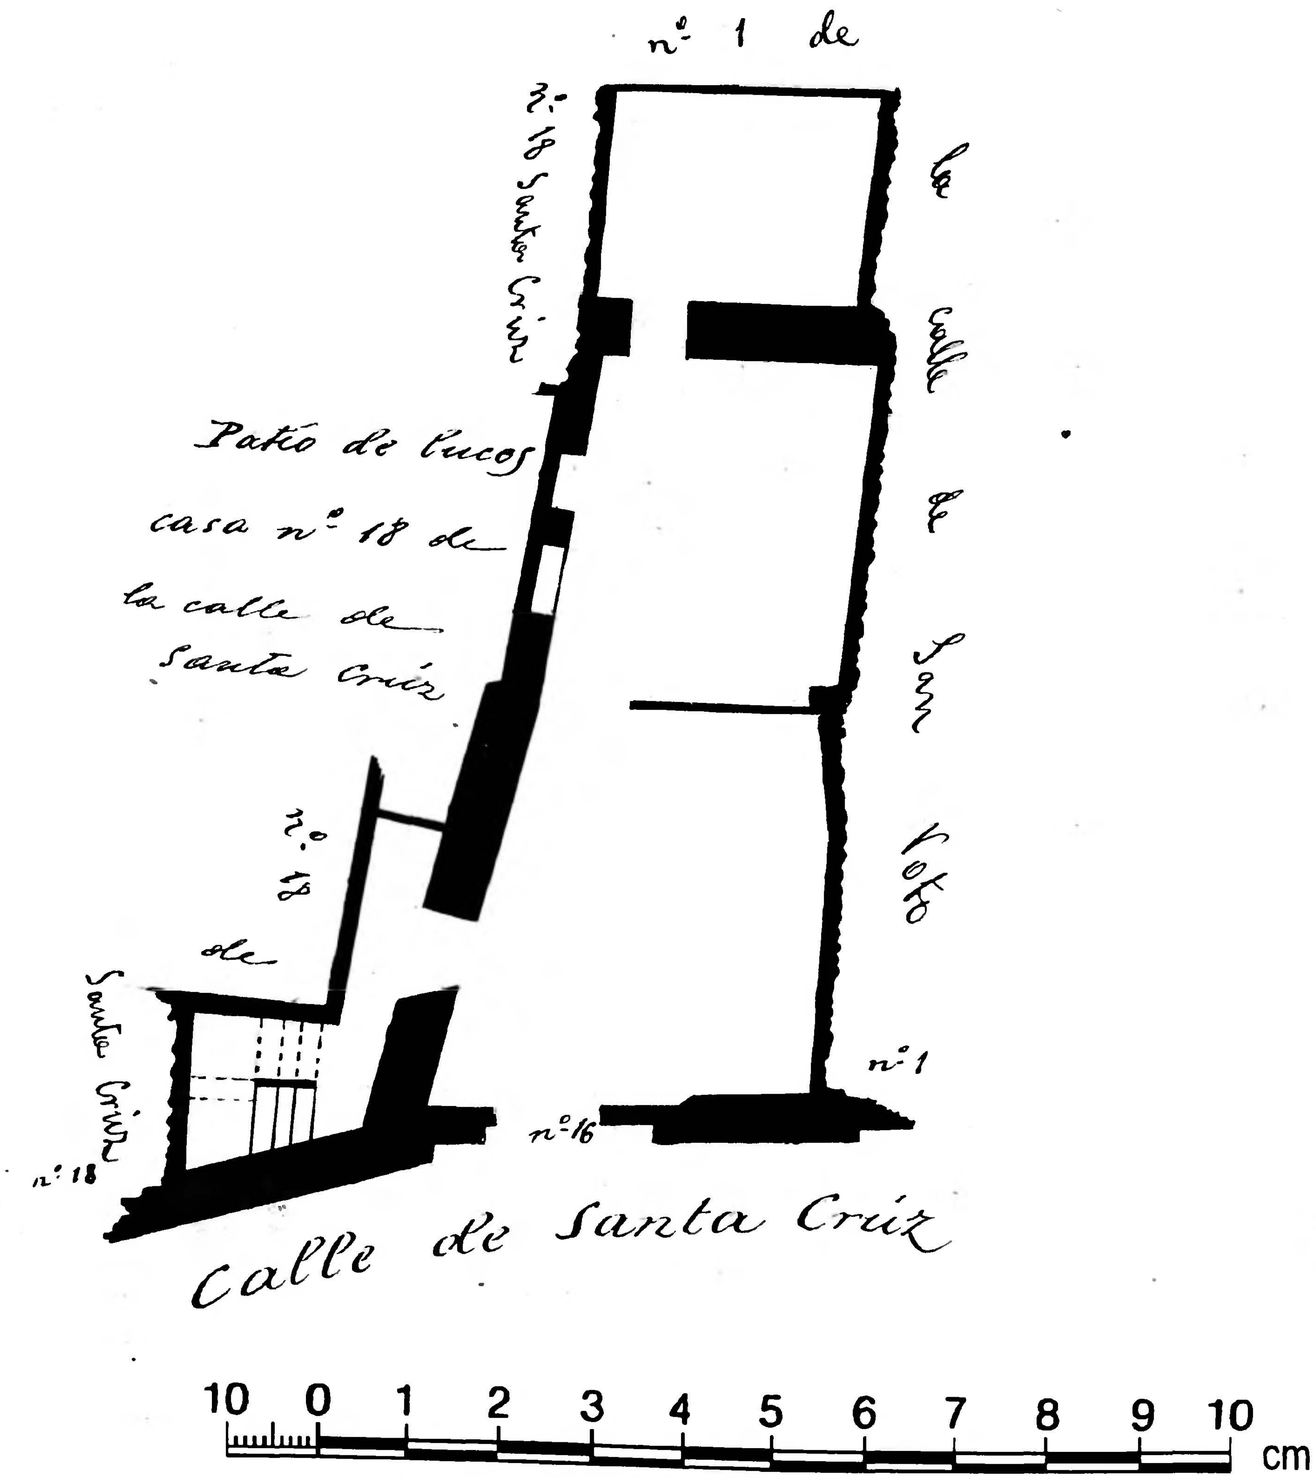

Zaragoza Archivo Municipal