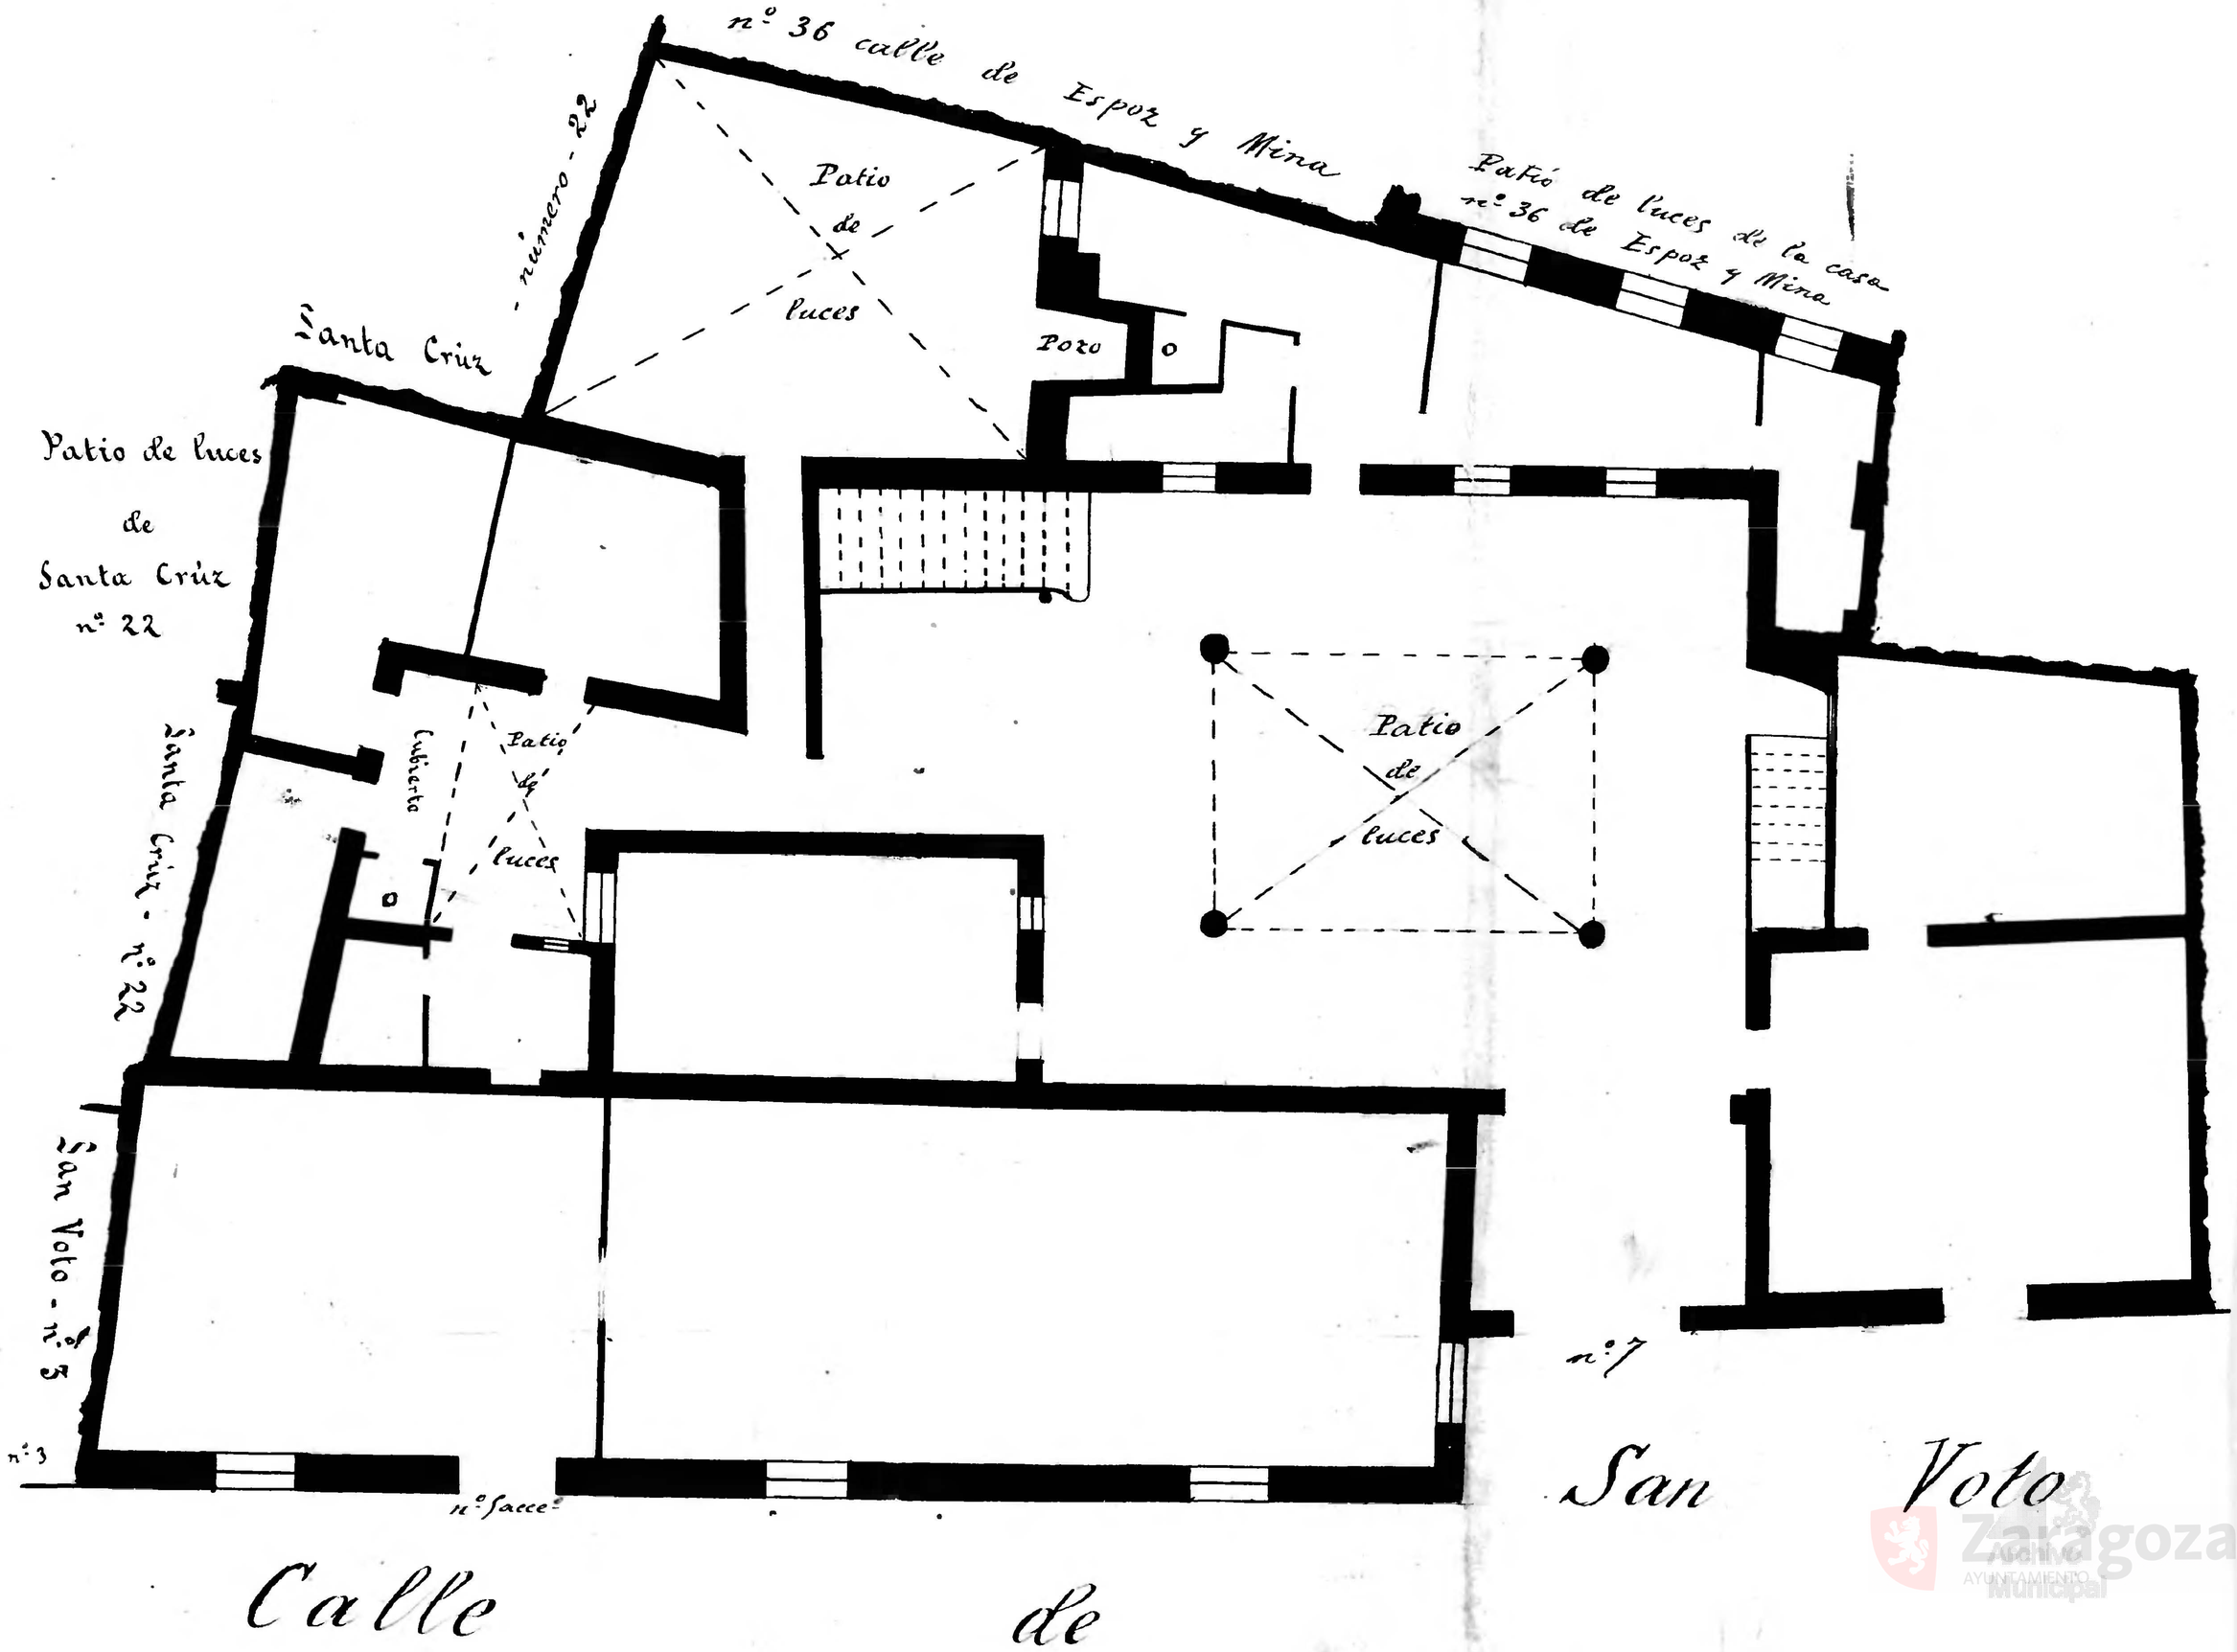Calle de San Voto
Número 7 y 5 accesorio
Pisos 4 Planta baja
Propietario D. Mariano Ximénez de Embún