Casa nº 13 Plª San Braulio
Propietario = D. Angel Carque
Pisos = 4 con el firme
Planta pral.
Escala 1:100

A = De planta baja y pral.

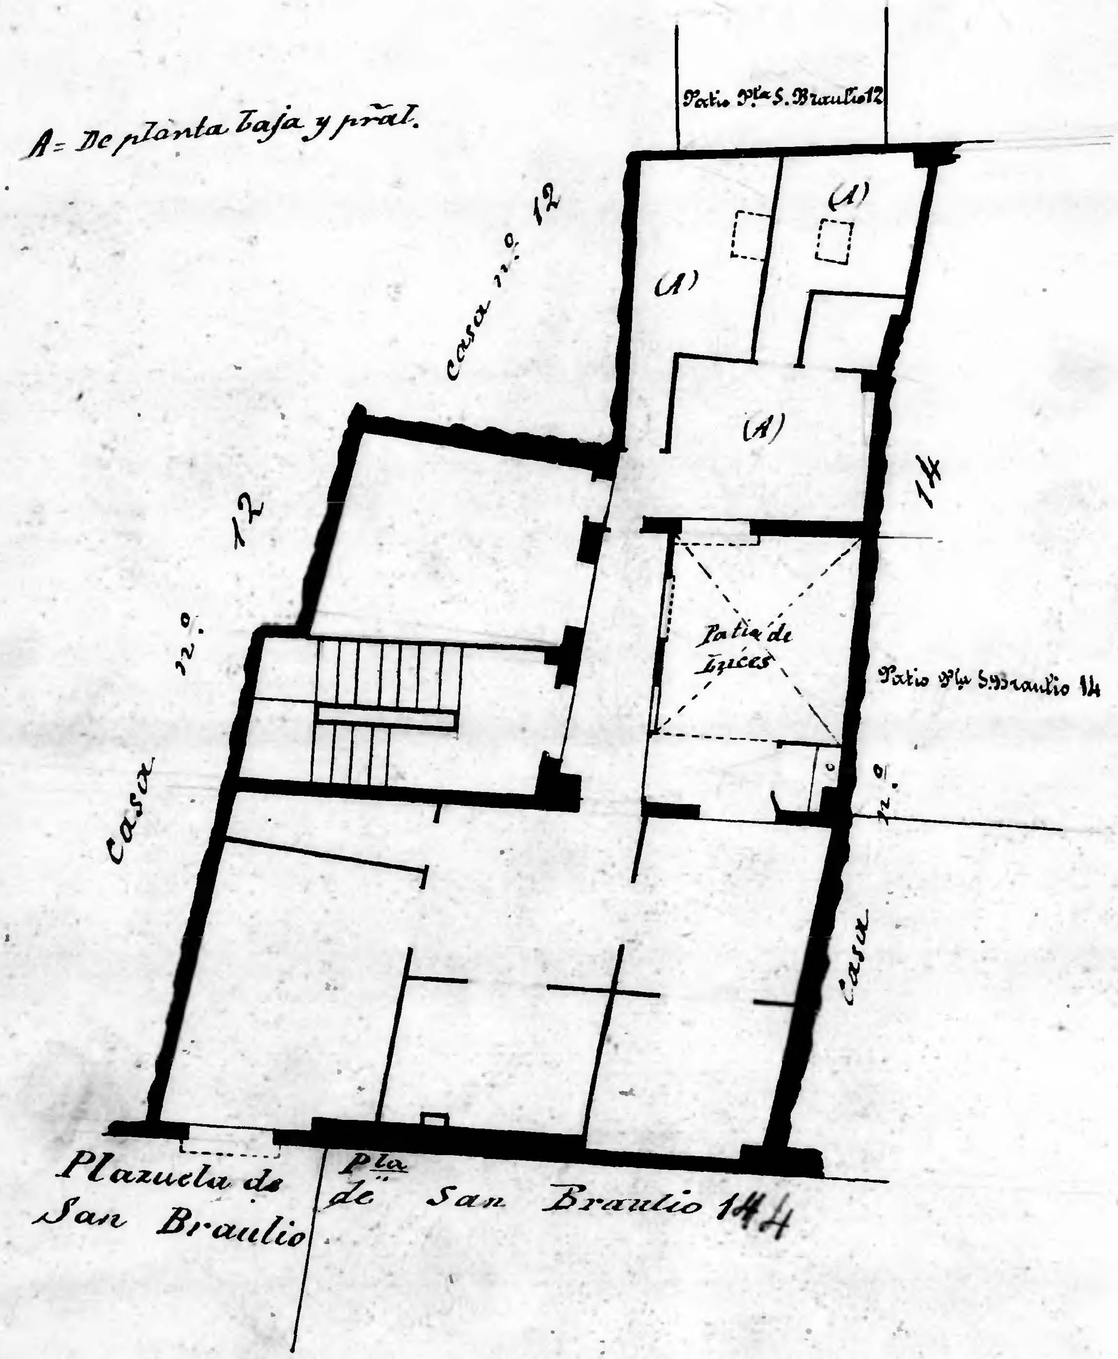

Casa nº 16 Plª S. Braulio
Propietario = Dª Maria Perales
Pisos - 4 con el firme
Planta = 2ª
Escala 1:100
Molino nº 8 y 4 acc.s de Alcaiés

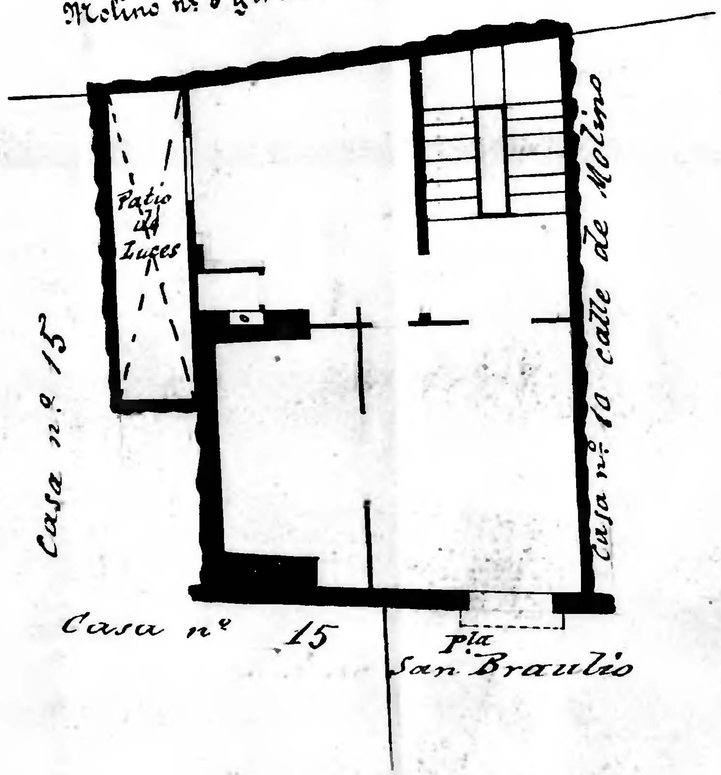

10 0 1 2 3 4 5 6 7 8 9 10 cm

Zaragoza AYUNTAMIENTO