

Manzana 77

Pla de San Braulio n.º 9

17-5

Casa n.º 12 Plazuela de San Braulio

Propietario = D. Hermenegildo Sarte

Pisos 4 con el firme

Planta baja

Escala de 1:100

n.º 11

San

n.º

13

Solo en planta baja

Braulio

Lucas

Patio

Pla.ª San Braulio n.º 14

13

San

n.º

Braulio

Este departamento existe en todos los pisos menos en el 3.º que es de la n.º 11

San

Calle de Pla.ª de San Braulio

Número 12


Pisos 4 ~~Planta~~ Baja

Propietario, D. Hermenegildo Sarte

Plazuela

de

Plazuela

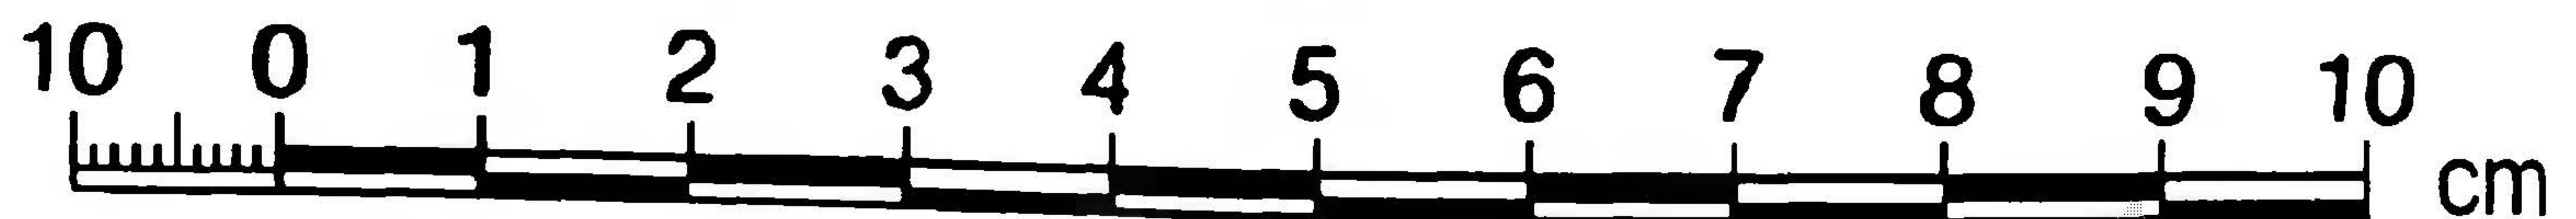

n.º 11

n.º 13

Plazuela de San Braulio