77-1

Manzana 77

Casa nº 11. Plª San Braulio
Propietario = D. Hipólito Ribas
Pisos 4 con el firme
Planta baja
Escala 1:100

En esta casa faltan algunos departamentos que figuran en la casa nº 12

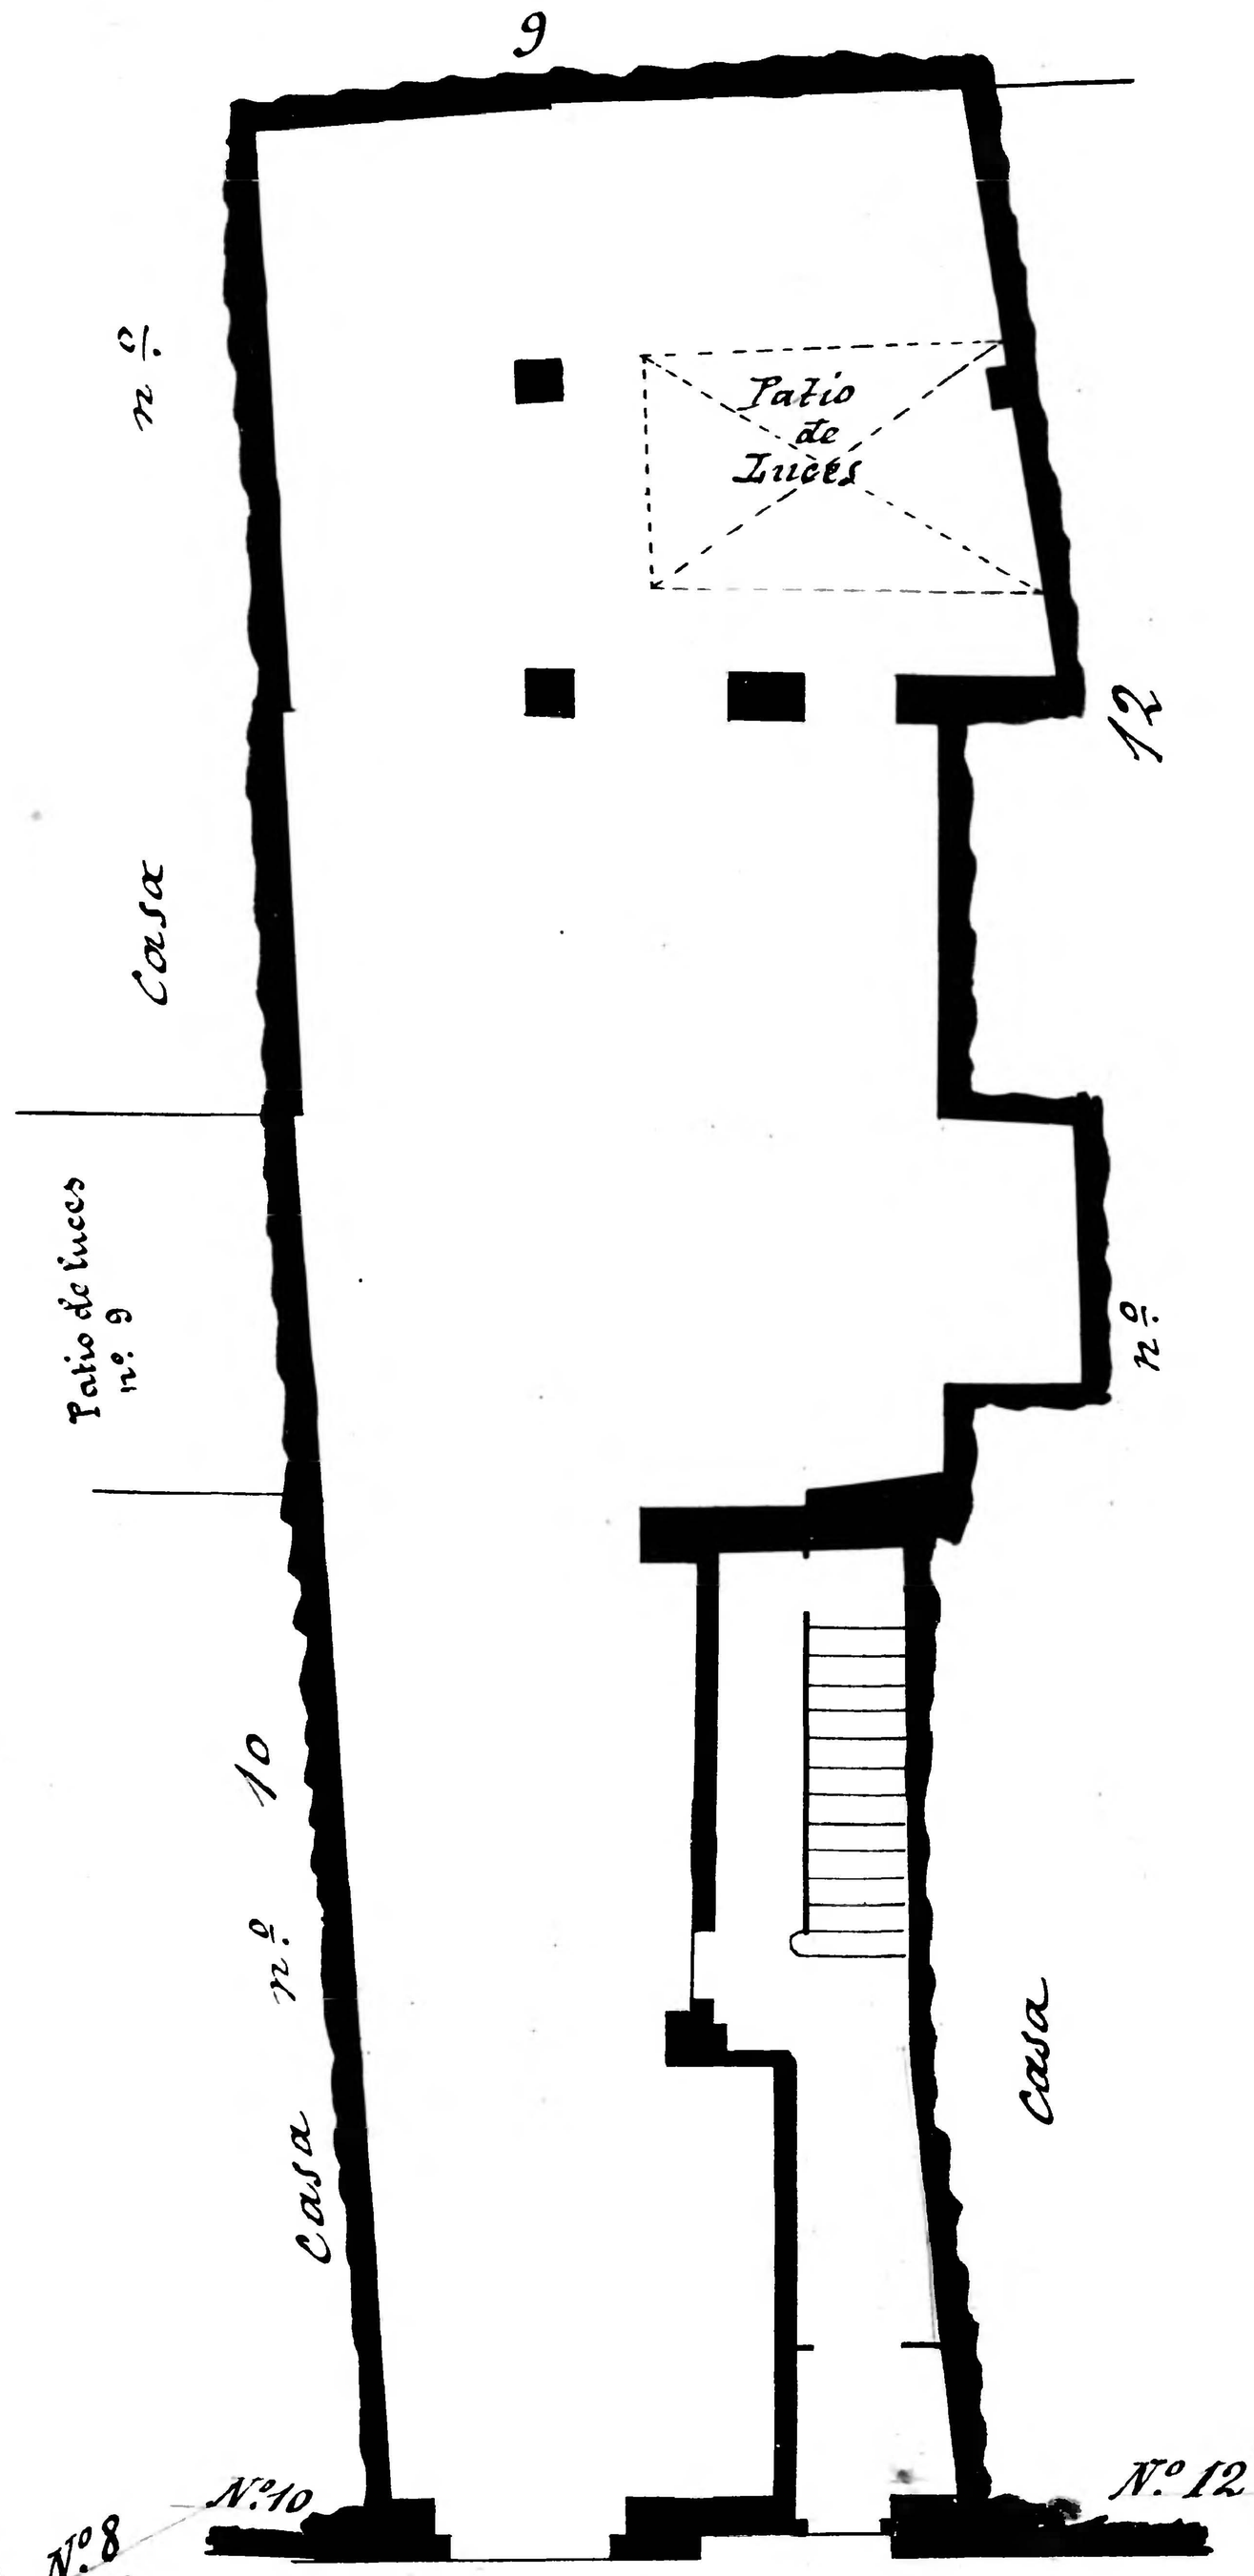

Casa nº 7 Plª S. Braulio
Propietario = Dª Cármen Gallego
Pisos 5 con el firme
Planta pral.
Escala 1:100

En esta casa faltan algunas estancias que figuran en la casa nº 6 de la Plª. de San Braulio

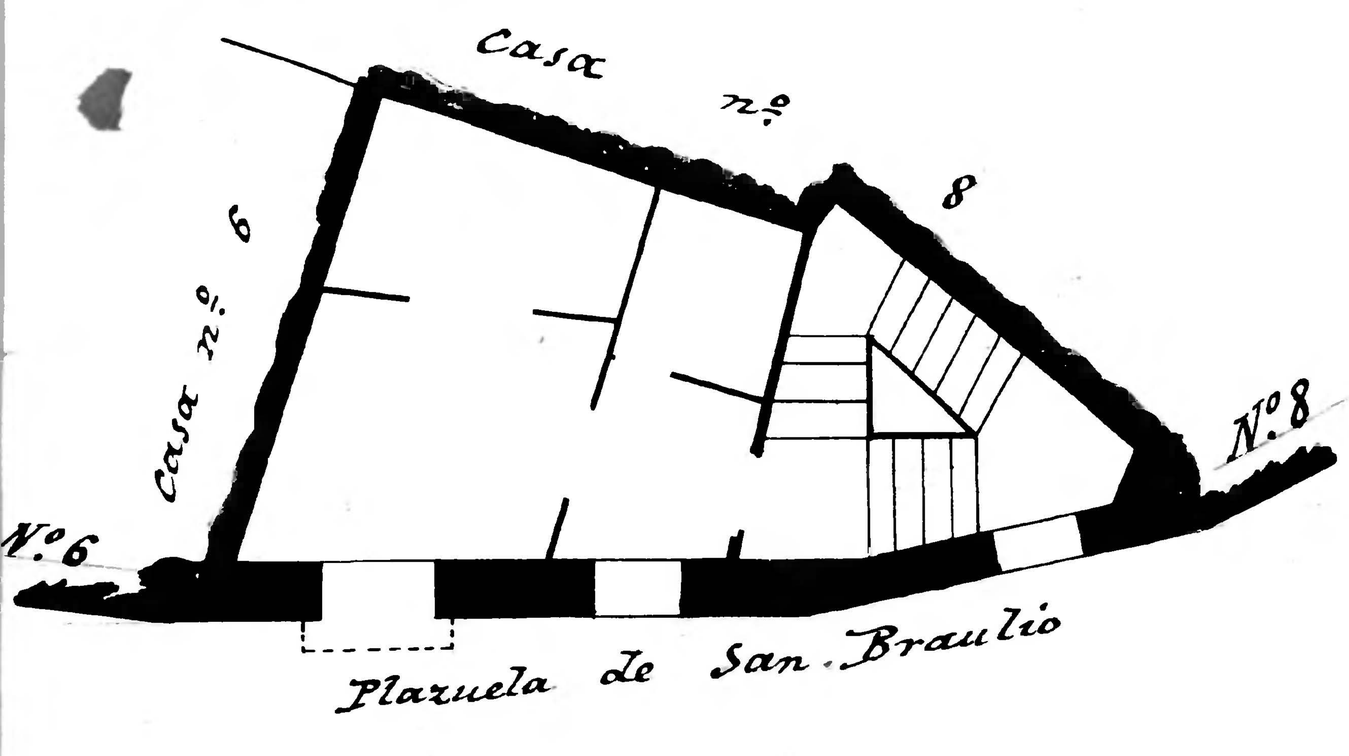

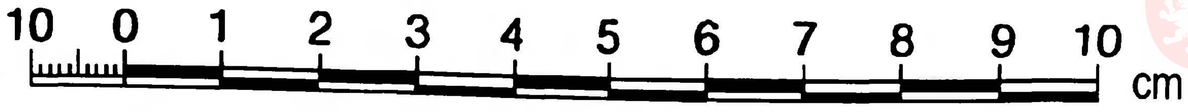

Zaragoza Ayuntamiento