77-1ª

Casa nº 10- Plª S. Braulio
Propietario D. Tomás Herrerin
Pisos: 5 con el firme
Planta pral.
Escala 1:100

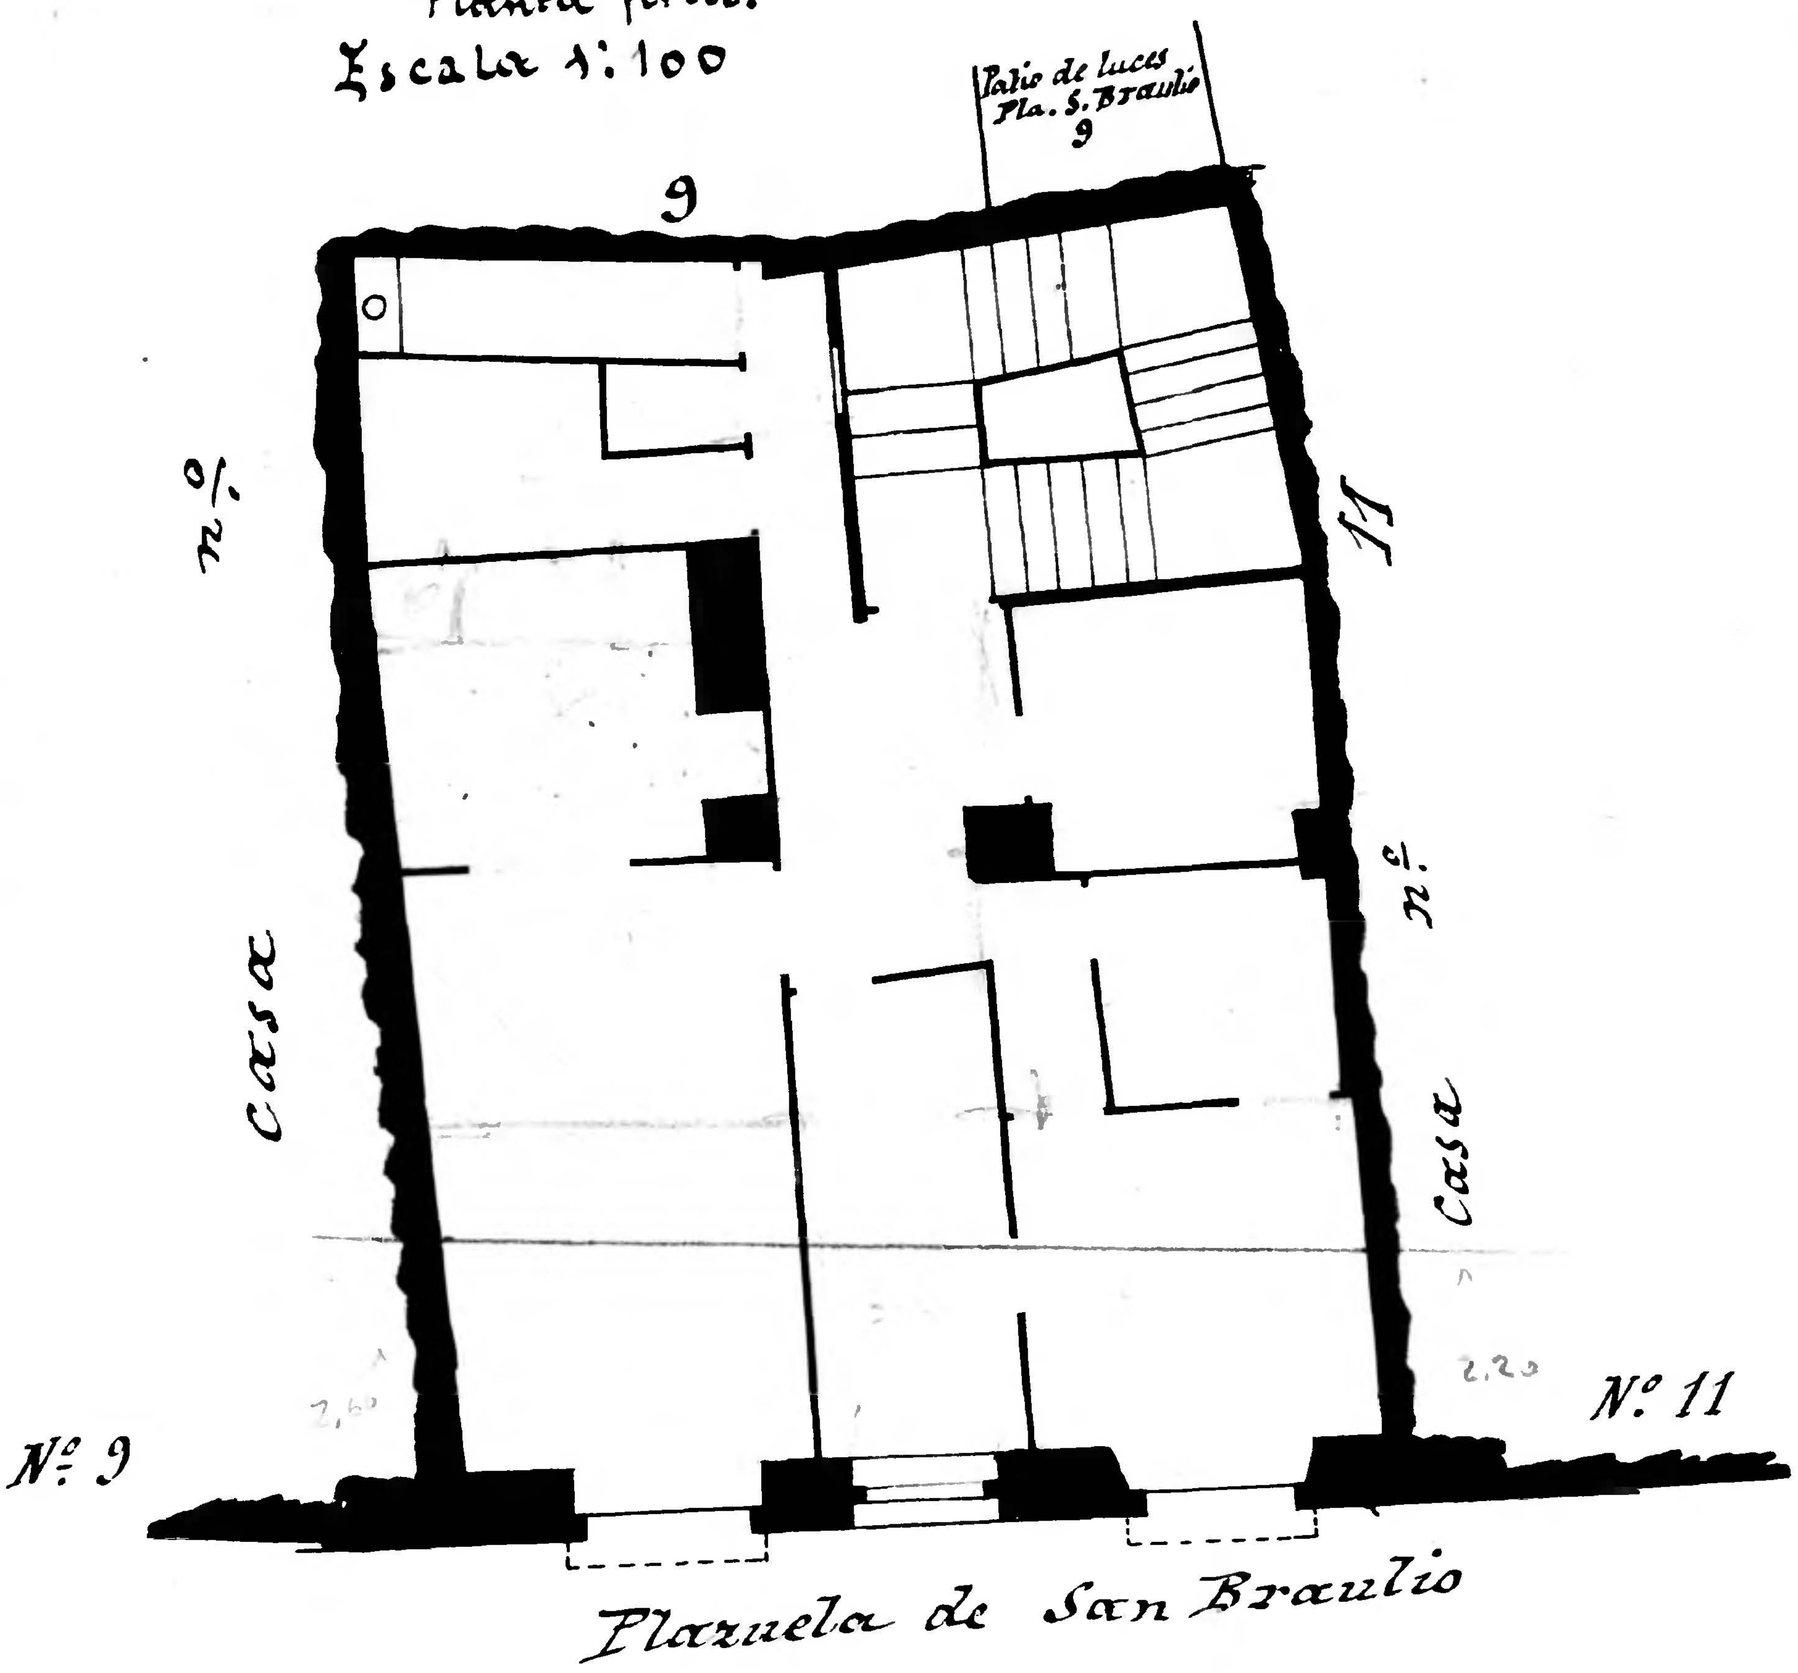

Casa nº 6 Plª S. Braulio
Propietario D. Eduardo Gracia
Pisos 5 con el firme
Planta entresuelo
Escala 1:100

(A)= Debajo casa nº 18 en planta baja

(B)= de la casa nº 6 en planta baja y entresuelo en los demás pisos de la nº 7

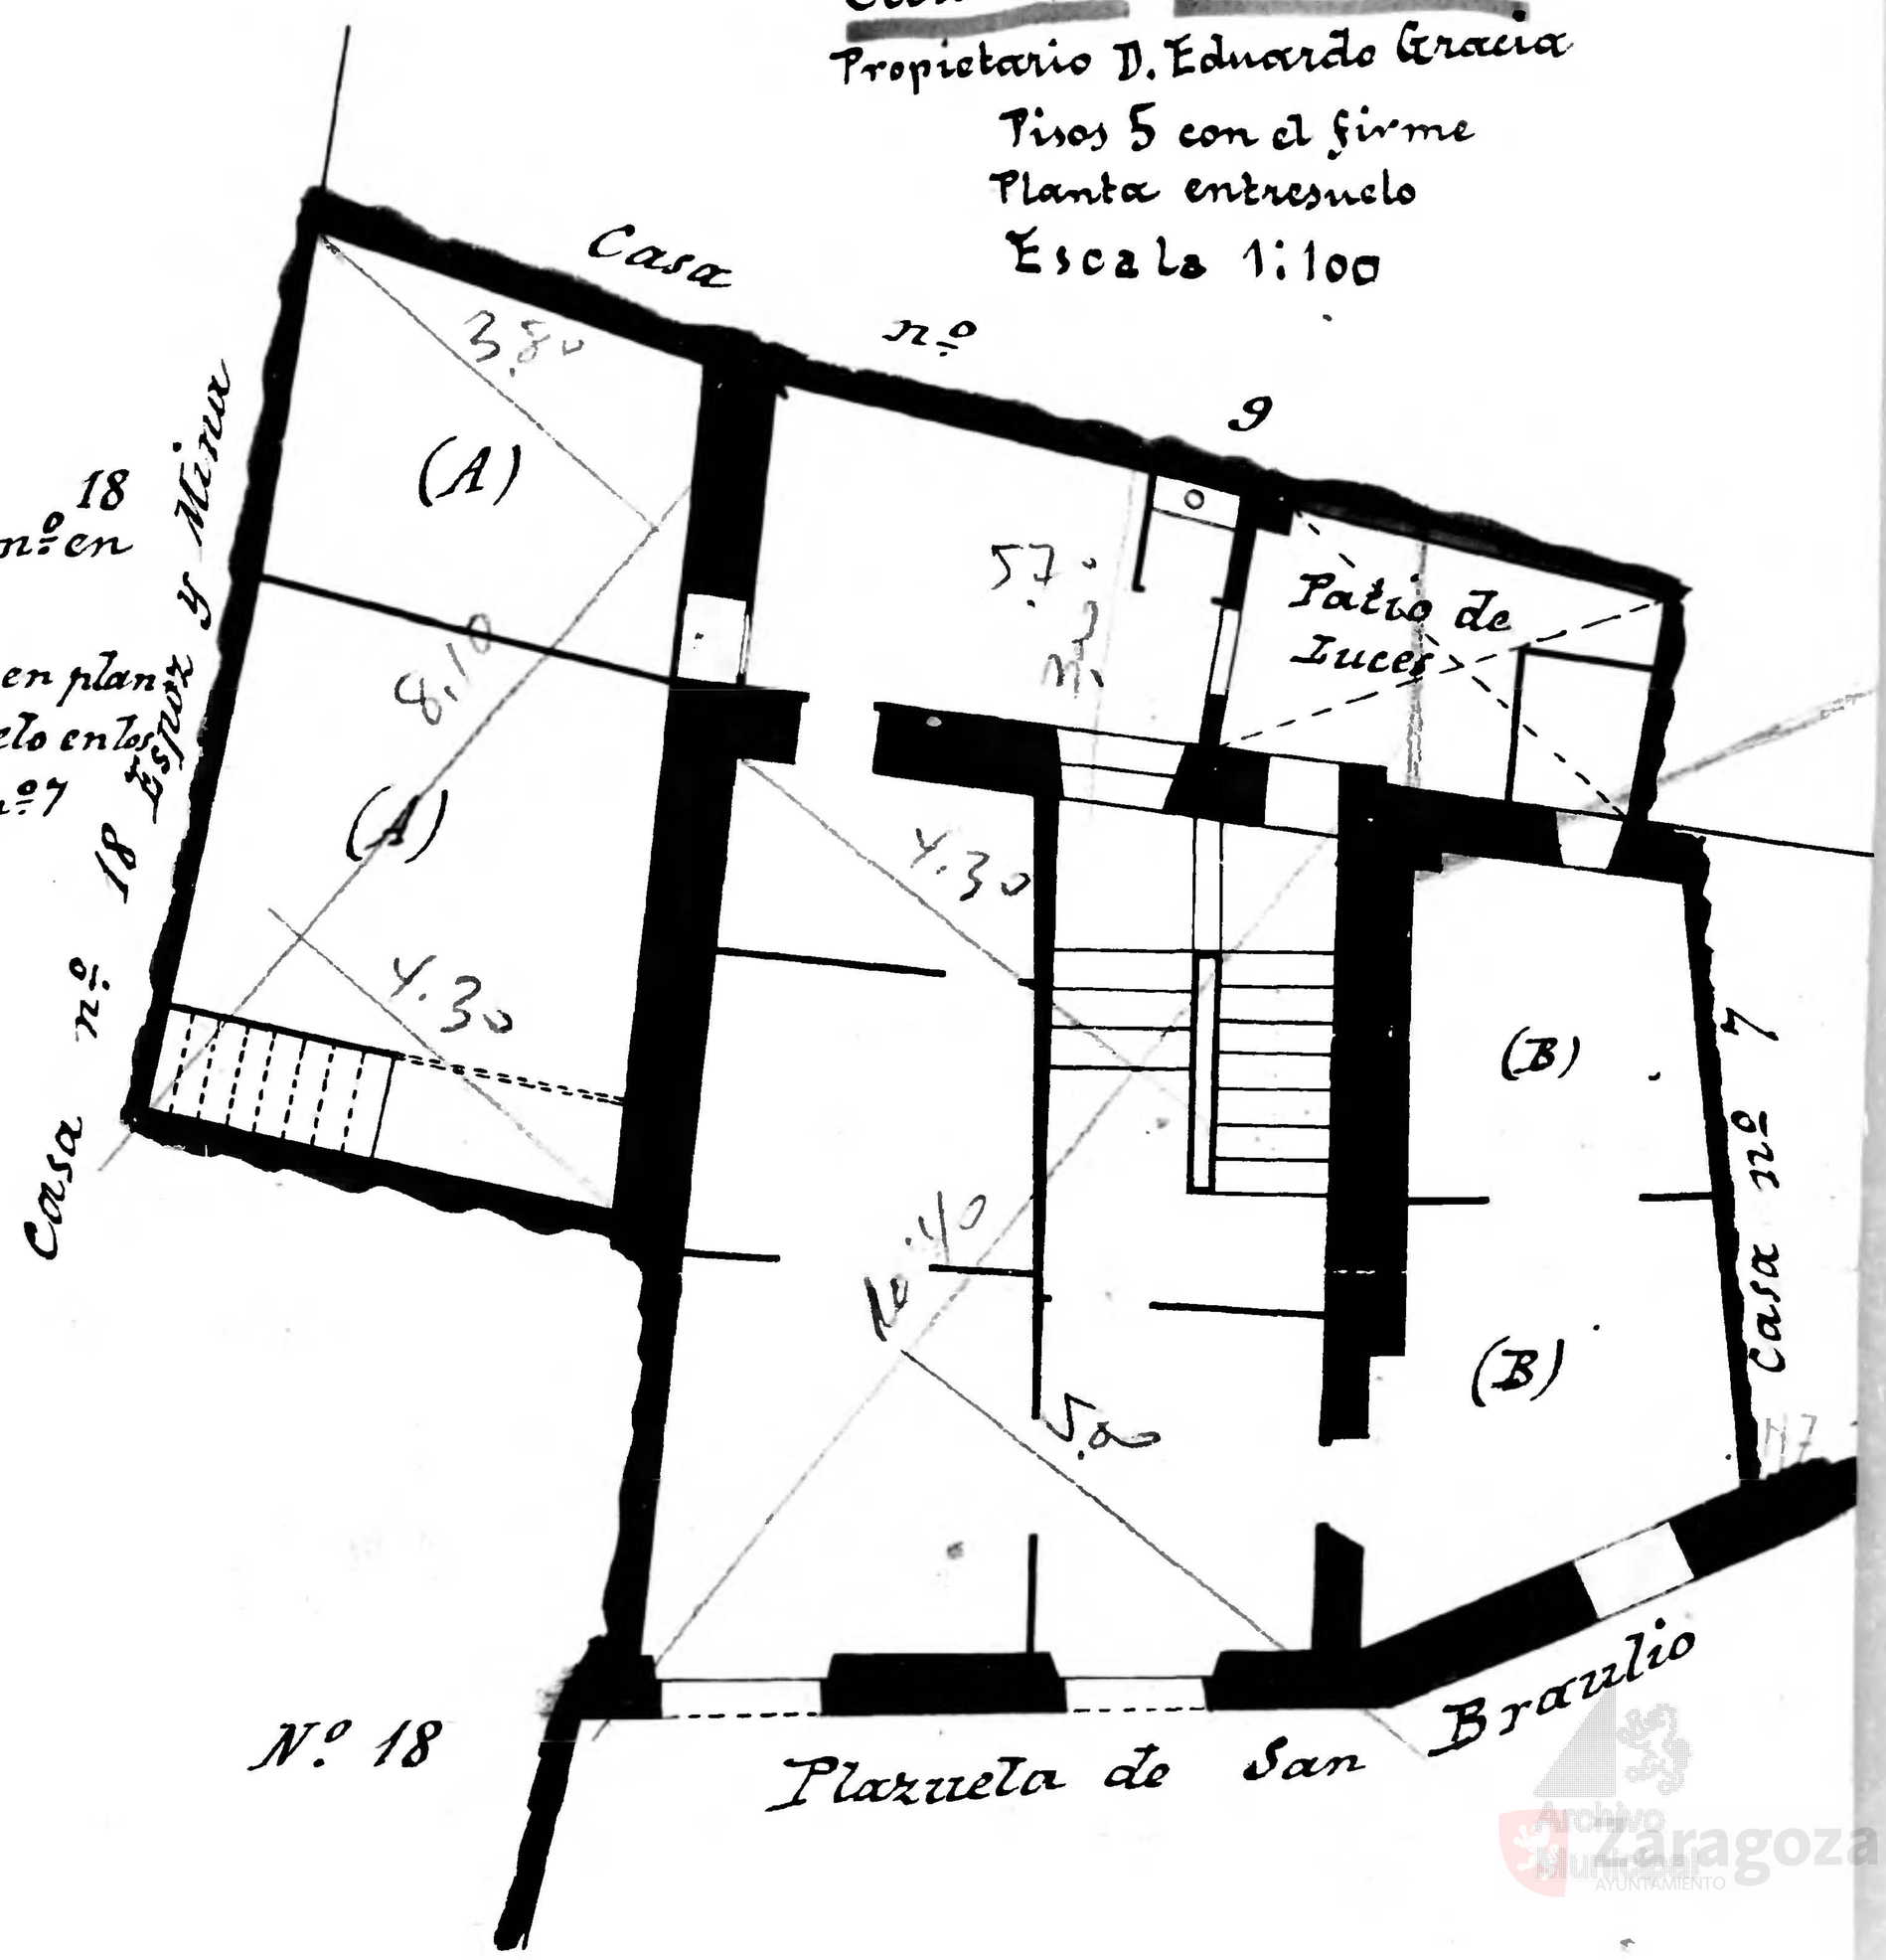

Archivo Municipal Zaragoza AYUNTAMIENTO