


77-2

Soya 17

Pla. S. Braulio

Calle de Santa Cruz
Número 13 y 15
Pisos 4. Planta Baja
Propietario, D.^a Braulia Soda

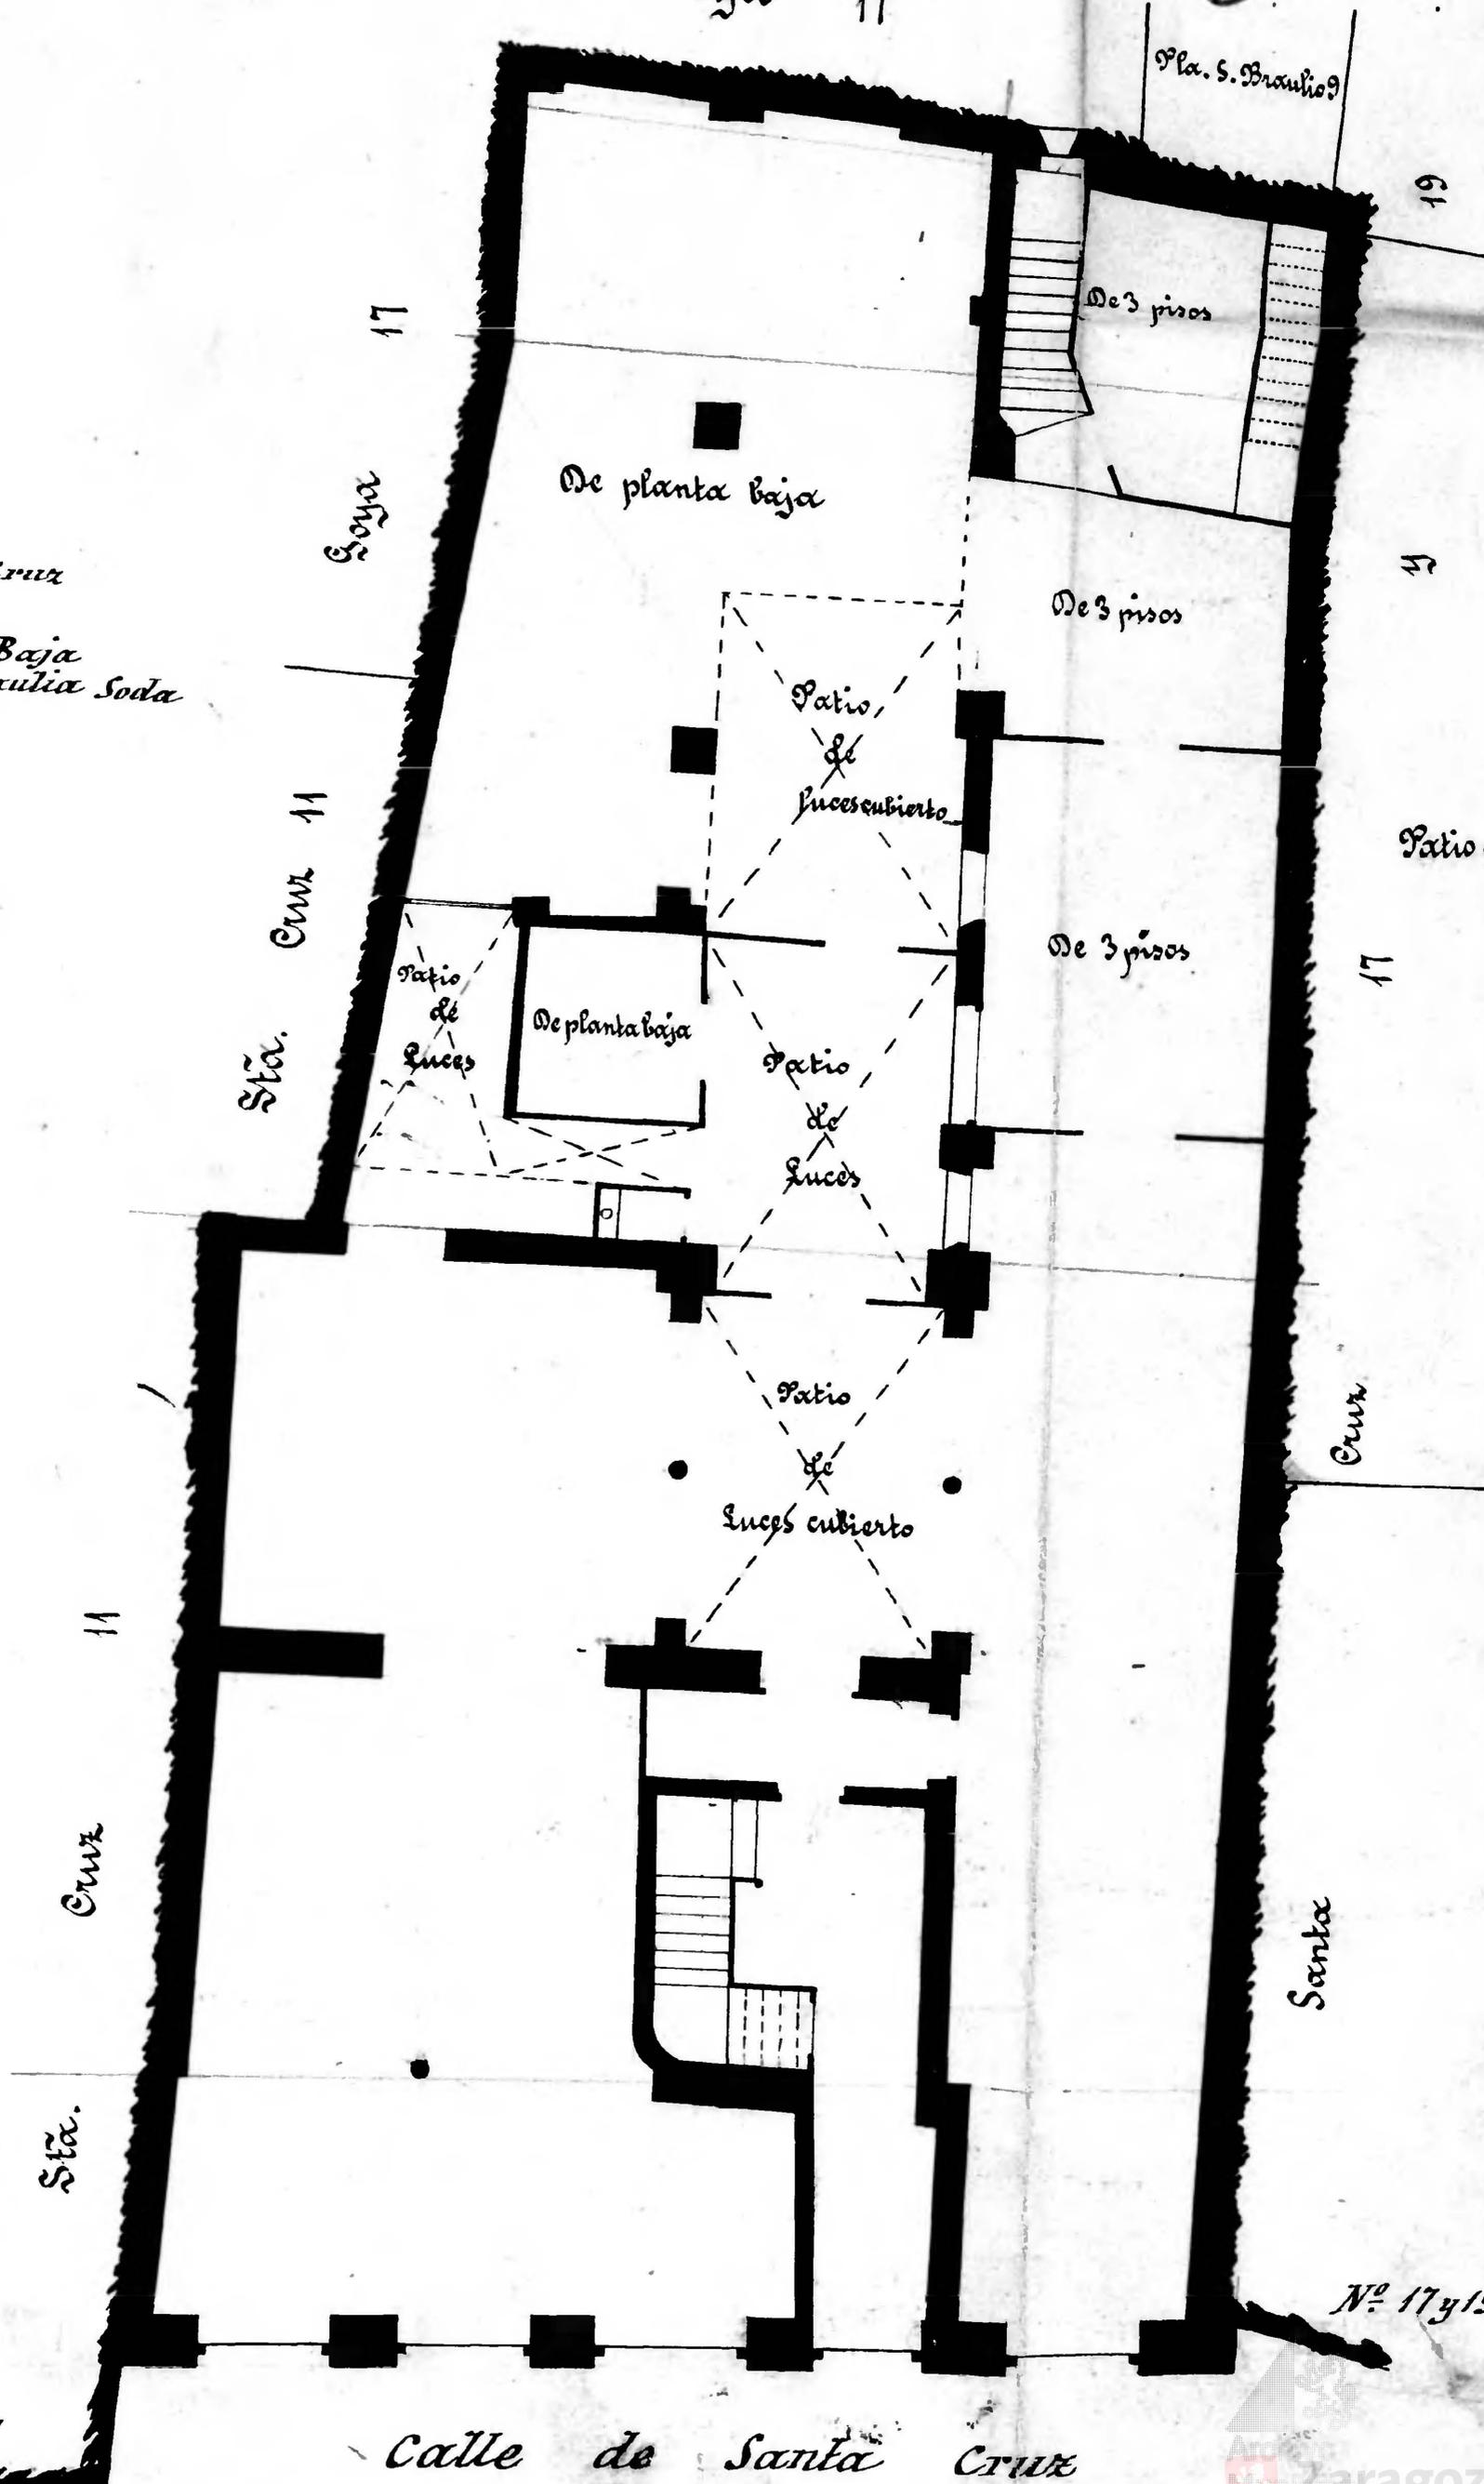


17
Soya
11
Cruz
Sta.

19
17
17
Cruz
Santa

Nº 17 y 19

Nº 11

Calle de Santa Cruz

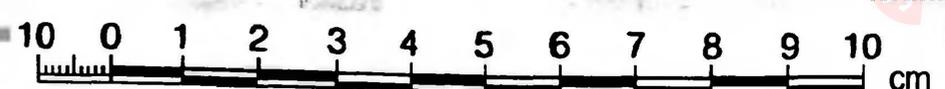

Zaragoza
AYUNTAMIENTO